
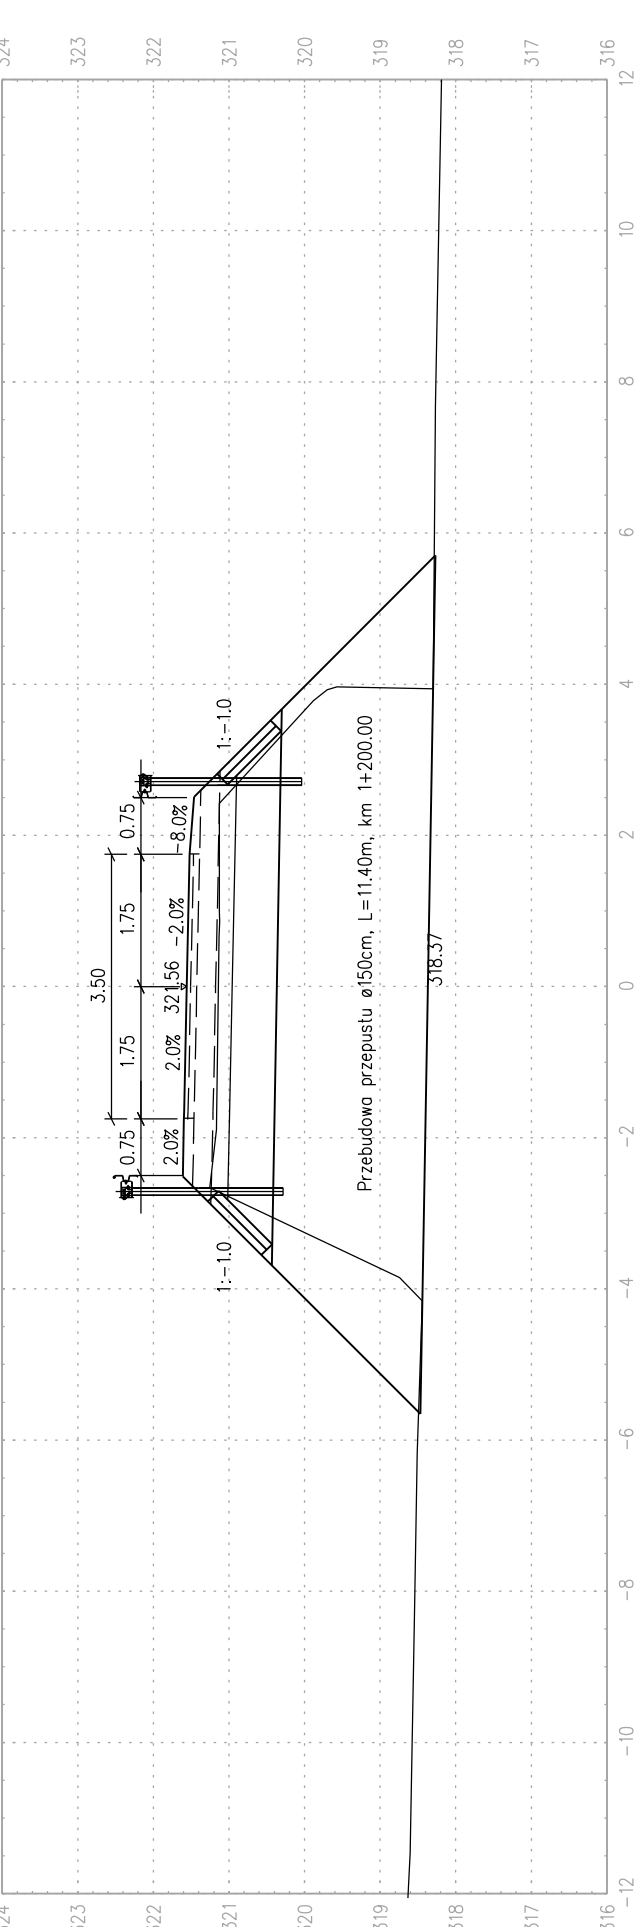


bid		SANOK	
Inwestor: 38-500 Sanok, ul. Sienkiewicza 1/308, tel./fax (013) 46 38 541			
Nazwa obiektu: Przebudowa dróg gminnych Nr 117356R Jędruszkowce – Budyńce, ul. Kościuszkis 23, 38-500 Sanok			
Projektował: mgr inż. Piotr Toropocki nr upr.: K-64/01			
Podpis		Podpis	
Opracował: inż. Bartłomiej Ziemiński nr upr.: Pbk/0105/ZH00/21		Numer rysunku: 4/5	
PRZECIOKOJE POPRZECZNE			
Data: 01.2023		Skala: 1:100	

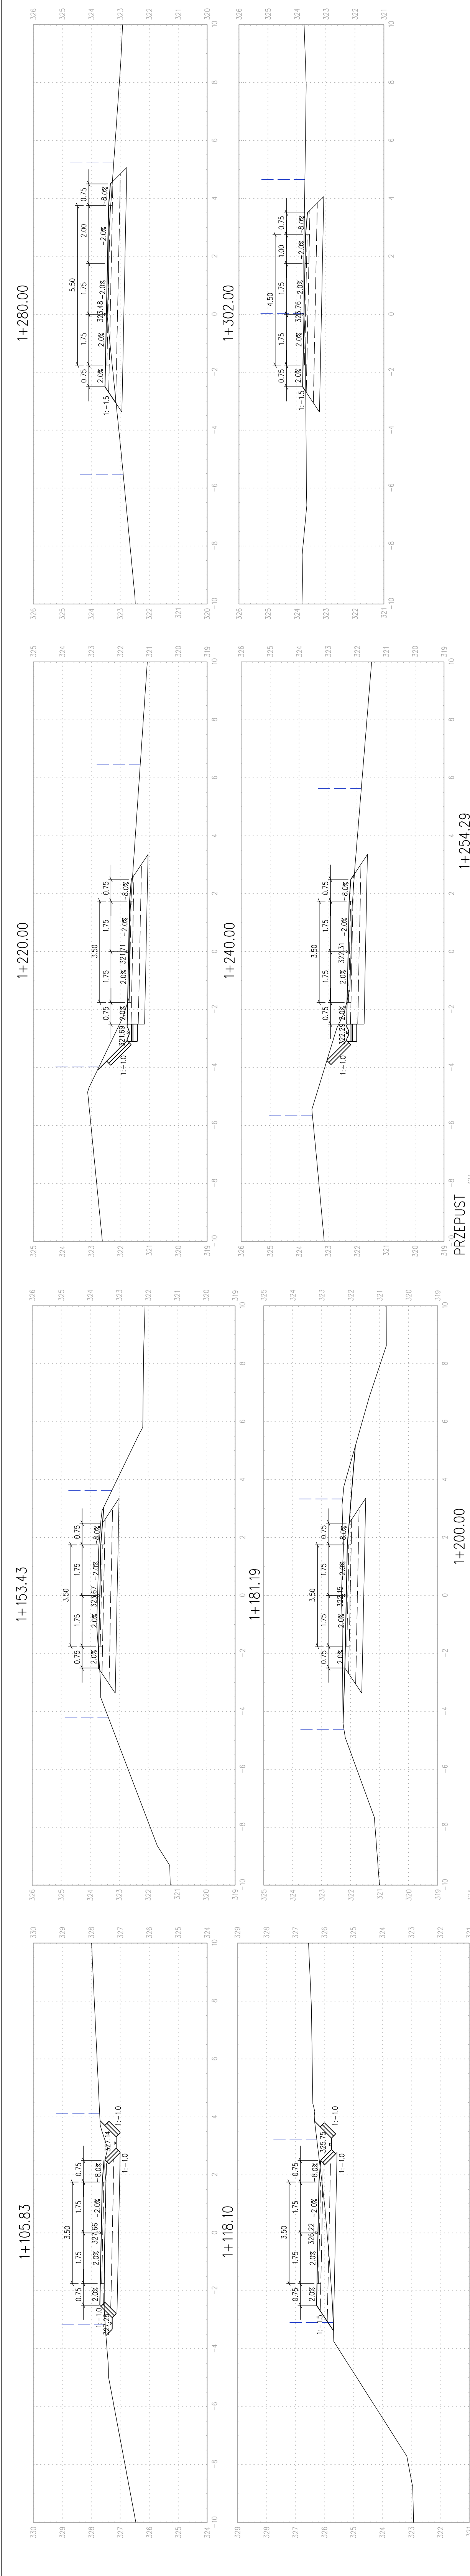

LEGENDA:

- stan istniejący
- stan projektowany
- ist. pos. drogowy
- ist. ogrodzenia
- proj. bariera energochłonna

KM1+106 ÷ KM1+302