Inwestor:	**Powiat Gryficki - ZDP w Gryficach** ul. Piłsudskiego 18, 72-300 Gryfice
Jednostka projektowa:	**"Pro-Trans" Consulting** ul. Wiejska 9 73-110 Stargard tel. 601 622 393

Przedmiot opracowania:	**MODERNIZACJA DP 3102Z - ANEKS DO PROJEKTU "PRZEBUDOWA DP 3102Z NA ODCINKU "ŚWINOWNIA TĄPADŁY" - BROJCE (DW105)"**
Skala:	1:1000 / 100
Nazwa rysunku:	Niweleta
Branża:	DROGOWA
Data:	11/2023

Funkcja:	Branża:	Tytuł, imię i nazwisko	Nr uprawnień	Podpis	Nr rys.
Projektant:	Drogowa	mgr inż. Ireneusz Sinica	**ZAP/0080/POOD/10**		3.1
Sprawdzający:	Drogowa				

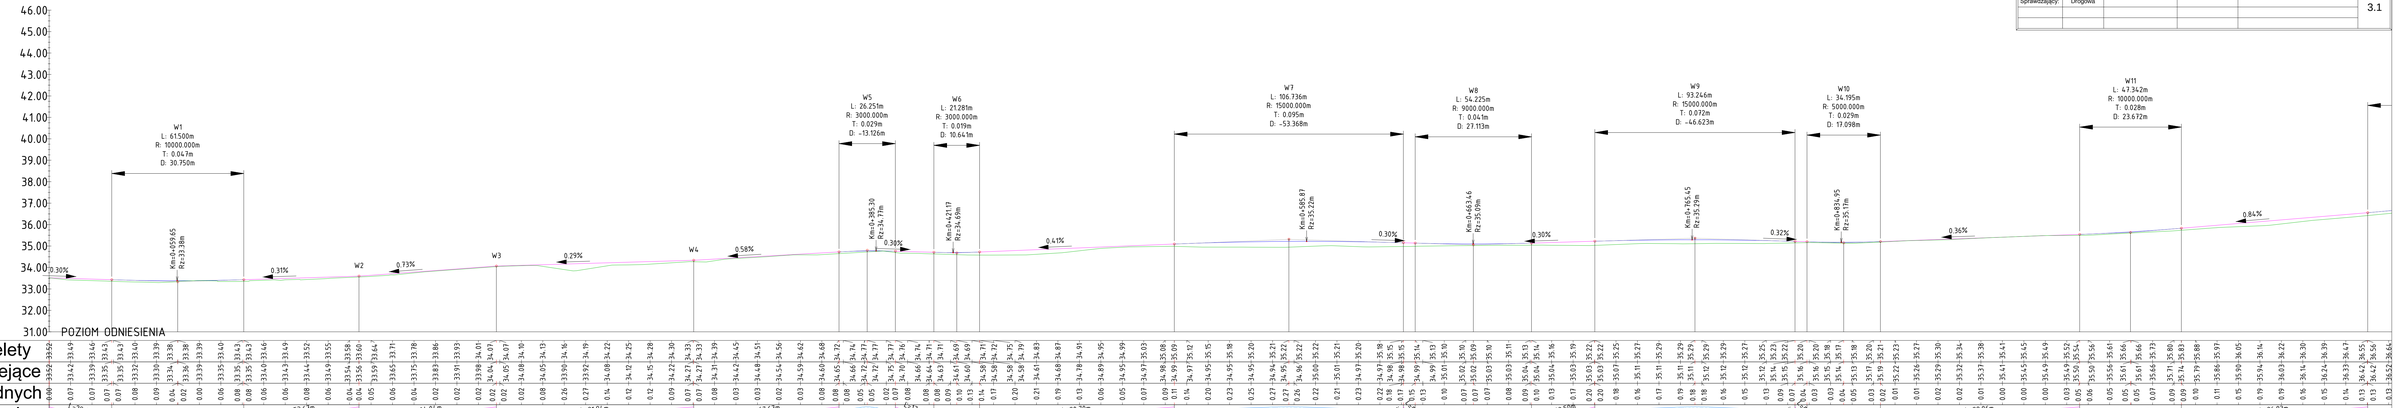

Rzędne niwelety

Rzędne istniejące

Różnice rzędnych

Elementy niwelety

Elementy trasy

Odległości
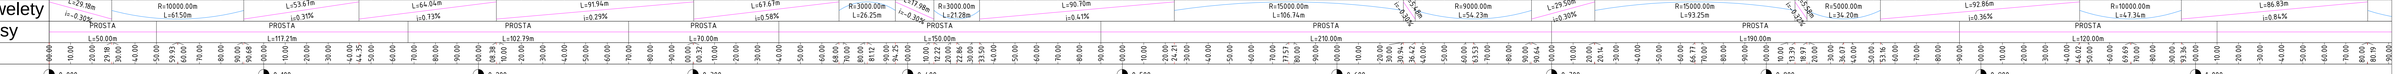
Kilometraż