



POWIATOWY ZARZĄD DRÓG w Nowym Targu

JEDNOSTKA ORGANIZACYJNA POWIATU NOWOTARSKIEGO

Nowy Targ, 11.08.2022r.

PZD-IR.4510.109.2022

**Powiatowy Zarząd Dróg
ul. Szpitalna 14
34-400 Nowy Targ**

Zgodnie z art. 10 ust. 5 ustawy z dnia 20 czerwca 1997 r. Prawo o ruchu drogowym (tekst jednolity Dz. U. z 2021r., poz. 450, z późn. zm.) oraz § 3 ust. 1 pkt 3 Rozporządzenia Ministra Infrastruktury z dnia 23 września 2003 r. w sprawie szczegółowych warunków zarządzania ruchem na drogach oraz wykonywania nadzoru nad tym zarządzaniem (tekst jednolity Dz. U. z 2017r., poz. 784),

- Po rozpatrzeniu projektu stałej organizacji dla zadania: „*Rozbudowa drogi powiatowej nr 1646K Skrzypne-Szaflary-Ostrowsko na odcinki III - w km od 9+244,35 do km 9+954,66 w miejscowości Szaflary, Powiat Nowotarski/Gmina Szaflary*”, **zatwierdzam** przedłożoną organizację ruchu:
 - w całości / ~~w części~~:
 - bez zmian / ~~ze zmianami~~:
 - bez uwag / ~~z uwagami~~:
- Nr ewidencyjny projektu organizacji ruchu: **159/4510/109/2022**.
- Do projektu załączono opinie Komendy Powiatowej Policji w Nowym Targu – pismo znak RAR -5321.183.22 z dnia 09.08.2022r.
- Termin w którym powinna zostać wprowadzona organizacja ruchu: 24 miesiące.
- Zatwierdzona i zrealizowana stała organizacja ruchu jest ważna do momentu wprowadzenia nowej organizacji ruchu na podstawie nowego zatwierdzonego projektu organizacji ruchu.

Otrzymują:

- Adresat,
- A/a

Z up. Starosty Nowotarskiego
mgr inż. Kazimierz Bielak
Zastępca Dyrektora Powiatowego
Zarządu Dróg



**KOMENDA POWIATOWA POLICJI
W NOWYM TARGU**



Wydział Ruchu Drogowego

• ul. Konfederacji Tatrzańskiej 1A • 34-400 Nowy Targ
• email : piotr.stanek@nowy-targ.policja.gov.pl

• tel. 478346400
tel. st. 478346520

• fax 0182610525
fax służbowy : 8346525

Nowy Targ, dnia 09.08.2022

RAR -5321.183.2022

**Powiatowy Zarząd Dróg
w Nowym Targu
ul. Szpitalna 14
34-400 Nowy Targ**

OPINIA

KOMENDANTA POWIATOWEGO POLICJI
W NOWYM TARGU



Na podstawie art.10 ustawy z dnia 20 czerwca 1997r –Prawo o ruchu drogowym (Dz. U z 20.01.2017r poz.128 tekst jednolity) w związku z § 7 ust.2 pkt.2 rozporządzenia Ministra Infrastruktury z dnia 23 września 2003 r w sprawie szczegółowych warunków zarządzania ruchem na drogach oraz wykonywania nadzoru nad tym zarządzaniem (Dz. U. z dn 14.04.2017r poz.784 tekst jednolity)

Nie wnoszę uwag :

do projektu stałej organizacji ruchu dla zadania: „Rozbudowa drogi powiatowej nr 1646K Skrzypne-Szaflary-Ostrowsko na odcinku III – w km od 9+244,35 do km 9+954,66 w miejscowości Szaflary”.

Z up. Komendanta Powiatowego Policji
w Nowym Targu

~~NACZELNIK
Wydziału Ruchu Drogowego
Komendy Powiatowej Policji
w Nowym Targu
p.o. sz. Piotr Stanek~~

Wyk. : 2 egz.
Przesłano:08.08.2022

Projekt stałej organizacji ruchu dla rozbudowy drogi powiatowej nr 1646K Skrzypne-Szaflary-Ostrowsko na odcinku III - w km od 9+244,35 do km 9+954,66 w miejscowości Szaflary, Powiat Nowotarski/Gmina Szaflary

TEMAT:	Projekt stałej organizacji ruchu dla rozbudowy drogi powiatowej nr 1646K Skrzypne-Szaflary-Ostrowsko na odcinku III - w km od 9+244,35 do km 9+954,66 w miejscowości Szaflary, Powiat Nowotarski/Gmina Szaflary
---------------	---

ZADANIE:	Rozbudowa drogi powiatowej nr 1646K Skrzypne-Szaflary-Ostrowsko na odcinku III - w km od 9+244,35 do km 9+954,66 w miejscowości Szaflary, Powiat Nowotarski/Gmina Szaflary
-----------------	---

TOM:	PROJEKT STAŁEJ ORGANIZACJI RUCHU
-------------	-----------------------------------------

INWESTOR:	Zarząd Powiatu Nowotarskiego Ul. Bolesława Wstydliwego 14 34-400 Nowy Targ
------------------	-------------------------------------------------------------------------------------------

OPRACOWAŁ:	Powiatowy Zarząd Dróg w Nowym Targu Ul. Szpitalna 14, 34-400 Nowy Targ Monika Parzygnat
-------------------	---

Parzygnat
GŁÓWNY SPECJALISTA
mgr Monika Parzygnat

Data opracowania:	Sierpień 2022	POWIATOWY ZARZĄD DRÓG EGZEMPLARZ NR
--------------------------	---------------	--------------------------------------------

w Nowym Targu
34-400 Nowy Targ, ul. Szpitalna 14
tel. 16 266 28 28, 18 264 97 70
e-mail: zarzadz@pzd.nowy-targ.pl

projektu org. ruchu
uzony w dniu 11.08.2022

UWAGA!
Zgodnie z pkt. 1.2.2. załącznika nr 1
do Dz.U. nr 220 poz. 2181
z dnia 23 grudnia 2003 r.
liczba znaków wykonać zgodnie z tabelą 1.2

PZD w Nowym Targu
Komórka Inżynierii
Ruchu i Ewidencji

OPIS ZAWARTOŚCI

Opis techniczny

- 1. Materiały wyjściowe:**
- 2. Cel i zakres opracowania.**
- 3. Opis stanu istniejącego.**
- 4. Opis stanu projektowanego.**
- 5. Sposób oznakowania.**
- 6. Czynności poprzedzające wprowadzenie nowej organizacji ruchu.**
- 7. Wprowadzenie organizacji ruchu.**

Część rysunkowa

Orientacja

- rys. nr 1

Schematy powtarzalnej organizacji ruchu

- rys. nr 2

- rys. nr 3

OPIS TECHNICZNY

1. Materiały wyjściowe:

- Inwentaryzacja istniejącego oznakowania,
- Dokumentacja liniowa DP 1646 K będąca w zasobach PZD Nowy Targ
- Ustawa z dnia 20 czerwca 1997 r. – Prawo o ruchu drogowym /Dz. U. z dnia 20 stycznia 2017 roku poz. 128 tekst jednolity/,
- Ustawa z dnia 21 marca 1985 roku o drogach publicznych /tekst jednolity Dz. U. Nr 71 z dnia 29 sierpnia 2000r. poz. 838 z późn. zmianami./
- Rozporządzenie Ministra Infrastruktury z dnia 23 września 2003 roku w sprawie szczegółowych warunków zarządzania ruchem na drogach oraz wykonania nadzoru zarządzaniem /Dz.U.z dnia 14 kwietnia 2017r. poz. 784 tekst jednolity /,
- Rozporządzenie Ministrów Transportu i Gospodarki Morskiej oraz Spraw Wewnętrznych i Administracji z dnia 31.07.2002r. w sprawie znaków i sygnałów drogowych /DZ. U. nr 170 z dnia 12.10.2002 poz. 1393/
- Załączniki nr 1-4 do Rozporządzenia Ministra Infrastruktury z dnia 3 lipca 2003r. w sprawie szczegółowych warunków technicznych dla znaków i sygnałów drogowych oraz urządzeń bezpieczeństwa ruchu drogowego i warunków ich usytuowania na drodze.

2. Cel i zakres opracowania.

Celem opracowania jest sporządzenie stałej organizacji ruchu dla rozbudowanego odcinka drogi, mająca na celu poprawienie warunków bezpieczeństwa wszystkich użytkowników ruchu. Zakres opracowania to uaktualnienie istniejącej organizacji ruchu i dostosowanie jej do warunków jakie wystąpią po rozbudowie odcinka drogi w km od 9+244,35 do km 9+954,66 w miejscowości Szaflary. Szczegółowy zakres przedstawiony w stanie projektowym poniżej.

3. Opis stanu istniejącego.

Planowana inwestycja zlokalizowana jest w województwie małopolskim, powiecie nowotarskim, gminie Szaflary, w ciągu drogi powiatowej nr 1646K Skrzypne – Szaflary – Ostrowsko w miejscowości Szaflary. Początek rozbudowy zaczyna się w ok. km 9+244,35 na skrzyżowaniu z drogą gminną nr 364795K. Koniec rozbudowy drogi wypada w km 9+954,66. Szerokość jezdni drogi powiatowej wynosi od 4,80m do 6,00m. W ciągu drogi powiatowej występują zjazdy indywidualne do posesji. W stanie istniejącym droga jest jednojezdniowa, posiada przekrój poprzeczny daszkowy, nawierzchnia jezdni jest asfaltowa o szerokości ok. 5,30 m.

4. Opis stanu projektowanego.

4.1. Rozbudowa drogi powiatowej nr 1646K będzie polegała na budowie chodnika o szerokości 2,00 m, budowie poszerzeń istniejącej jezdni oraz wykonaniu nowej warstwy ścieralnej. Projektuje się jezdnię o szerokości 6,00 m, na łukach poziomych projektuje się poszerzenia jezdni w zależności od promienia łuku kołowego, a na początkowym odcinku do km 9+341,63 projektuje się zwężenie jezdni do 5,5m szerokości w celu uspokojenia ruchu. Jezdnia na odcinkach prostych będzie posiadała przekrój daszkowy, natomiast na łukach przekrój o pochyleniu jednostronnym. Zakres rozbudowy drogi obejmuje budowę chodnika prawostronnego o szerokości 2,00 m w km 9+244,35 ÷ km 9+954,66. Pochylenie poprzeczne chodnika zaprojektowano w stronę jezdni drogi powiatowej.

Podstawowe parametry rozbudowanego odcinka drogi to:

- Kategoria drogi: powiatowa;
- Klasa drogi: Z;
- Droga jednojezdniowa, dwukierunkowa;
- Szerokość jezdni: 6,00m; (zwężenie do 5,5m w początkowym odcinku)
- Poszerzenia na łukach: w zależności od łuku kołowego;
- Szerokość chodnika: 2,00m;
- Szerokość poboczy: 1,00m;
- Pochylenie poprzeczne poboczy: 8,0%
- Prędkość projektowa: 50 km/h (w miejscach pochylenia podłużnego większego niż 9% - 30 km/h – w około km: 9+550,00 – km: 9+765,00)

4.2. Docelowa organizacja ruchu:

Droga po rozbudowie w starym śladzie bez zmian w układzie komunikacyjnym stąd za podstawę przyjęto istniejącą organizację ruchu zawartą w dokumentacji liniowej drogi. W związku z planowaną rozbudową odcinka drogi o budowę chodnika planuje się:

- zaprojektować przejście dla pieszych P-10 oraz P-14, oznakowane znakami 2 x D-6,
- zaprojektować znaki B-33 „30km/h” 50 km/h (w miejscach pochylenia podłużnego większego niż 9% – w okolicy km: 9+550,00 – km: 9+765,00),
- zaprojektować radarowy wyświetlacz prędkości w km 9+875 – strona lewa,
- oznakowanie skrzyżowań drogi powiatowej z drogami gminnymi znakami A-7 oraz D-1,
- dopuszcza się lekką korektę istniejącego oznakowania pionowego ze względu na budowę ścieżki rowerowej i chodnika

Zaprojektowano oznakowanie poziome P-1e, P-3b, P-4, P-7d, a na zjazdach P-7c. Oznakowanie pionowe i poziome drogi po rozbudowie przedstawiono na planie sytuacyjnym, rys. nr 2, nr 3.

5. Sposób oznakowania.

Wszelkie znaki drogowe przewidziane do wprowadzenia w związku z projektowaną czasową organizacją ruchu winny odpowiadać przepisom zawartym w załączniku do nru 220, poz.2181 z dnia 03 lipca 2003 tj. „Szczegółowych warunków technicznych dla znaków i sygnałów drogowych oraz urządzeń bezpieczeństwa ruchu drogowego i warunków ich umieszczania na drogach”

6. Czynności poprzedzające wprowadzenie nowej organizacji ruchu.

- uzyskać pozytywną opinię odpowiedniej Komendy Policji oraz uzyskać zatwierdzenie w organie zarządzającym ruchem - odpowiednim dla przedmiotowej drogi dla niniejszej tymczasowej organizacji ruchu,
- zawiadomić Zarządcę Drogi o wejściu w teren uwzględniając termin i okres wykonywania oznakowania,

Projekt stałej organizacji ruchu dla rozbudowy drogi powiatowej nr 1646K Skrzypne-Szaflary-Ostrowsko na odcinku III - w km od 9+244,35 do km 9+954,66 w miejscowości Szaflary, Powiat Nowotarski/Gmina Szaflary

- wykonać i ustawić w określonych miejscach wskazanych w projekcie oznakowania,
- oznakowanie do czasu odbioru zasłonięte,

7. Wprowadzenie organizacji ruchu.

Zaprojektowana w niniejszym opracowaniu organizacja ruchu zostanie wprowadzona po uzyskaniu pozytywnej właściwej komendy policji oraz po zatwierdzeniu przez właściwy organ zarządzający ruchem niezwłocznie po zakończeniu i odebraniu prac budowlanych przewidzianych w ramach rozbudowy przedmiotowej drogi.

Planowany termin wprowadzenia organizacji ruchu – rok 2022 -2023.

GLÓWNY SPECJALISTA
mgr Małgorzata Barzygrodzka




INWESTOR:	POWAT NOWOTARSKI UL. BOLESŁAWA WSTYDLIWEGO 14, 34-400 NOWY TARG
WYKONAŁ:	MONIKA PARZYGNAT PZD W NOWYM TARGU UL. SZPITALNA 14, 34-400 NOWY TARG
TEMAT:	ROZBUDOWA DROGI POWATOWEJ 1646K SKRZYPNE A SZAFŁARY - OSTROWSKO NA ODC. III W KM W KM OD 9+244,35 DO KM 9+954,66 W MIEJSCOWŚCI SZAFŁARY
RYSUNEK:	ORIENTACJA
BRANŻA:	DROGOWA - PROJEKT STAŁEJ ORGANIZACJI RUCHU
LOKALIZACJA:	WOJEWÓDZTWO: MAŁOPOLSKIE
POWIAT:	NOWOTARSKI
MIEJSCOWŚĆ:	SZAFŁARY
	NR RYS.: 1
	SKALA: 1 : 1000
	DATA: SIERPIEŃ 2022

PZD w Nowym Targu
Komórka Inżynierii
Ruchu i Ewidencji


UL. BOLESŁAWA WSITULIWEGU 14, 04-270 NOWY TARG
 WYKONALC: MONIKA PARZYGNAT PZD W NOWYM TARGU
 UL. SZPITALNA 14, 34-400 NOWY TARG
 TEMEJ: ROZBUDOWA DROGI POWIATOWEJ 1646K SKRZYŻENIE SZAFLARY
 OSTROWSKO NA ODC. I W KM OD 6+764,80 DO KM 7+658,35
 W MIEJSCOWOŚCI SZAFLARY

RYSunEK: PLAN SYTUACYJNY
 BRANZA: DROGOWA – PROJEKT STAJEJ ORGANICAJI RUCHU
 LOKALIZACJA: NR RYS.: 2
 POWIAT: NOWOTARSKI SKALA: 1 : 1000
 MIEJSCOWOŚĆ: SZAFLARY DATA: SIERPIEN 2022

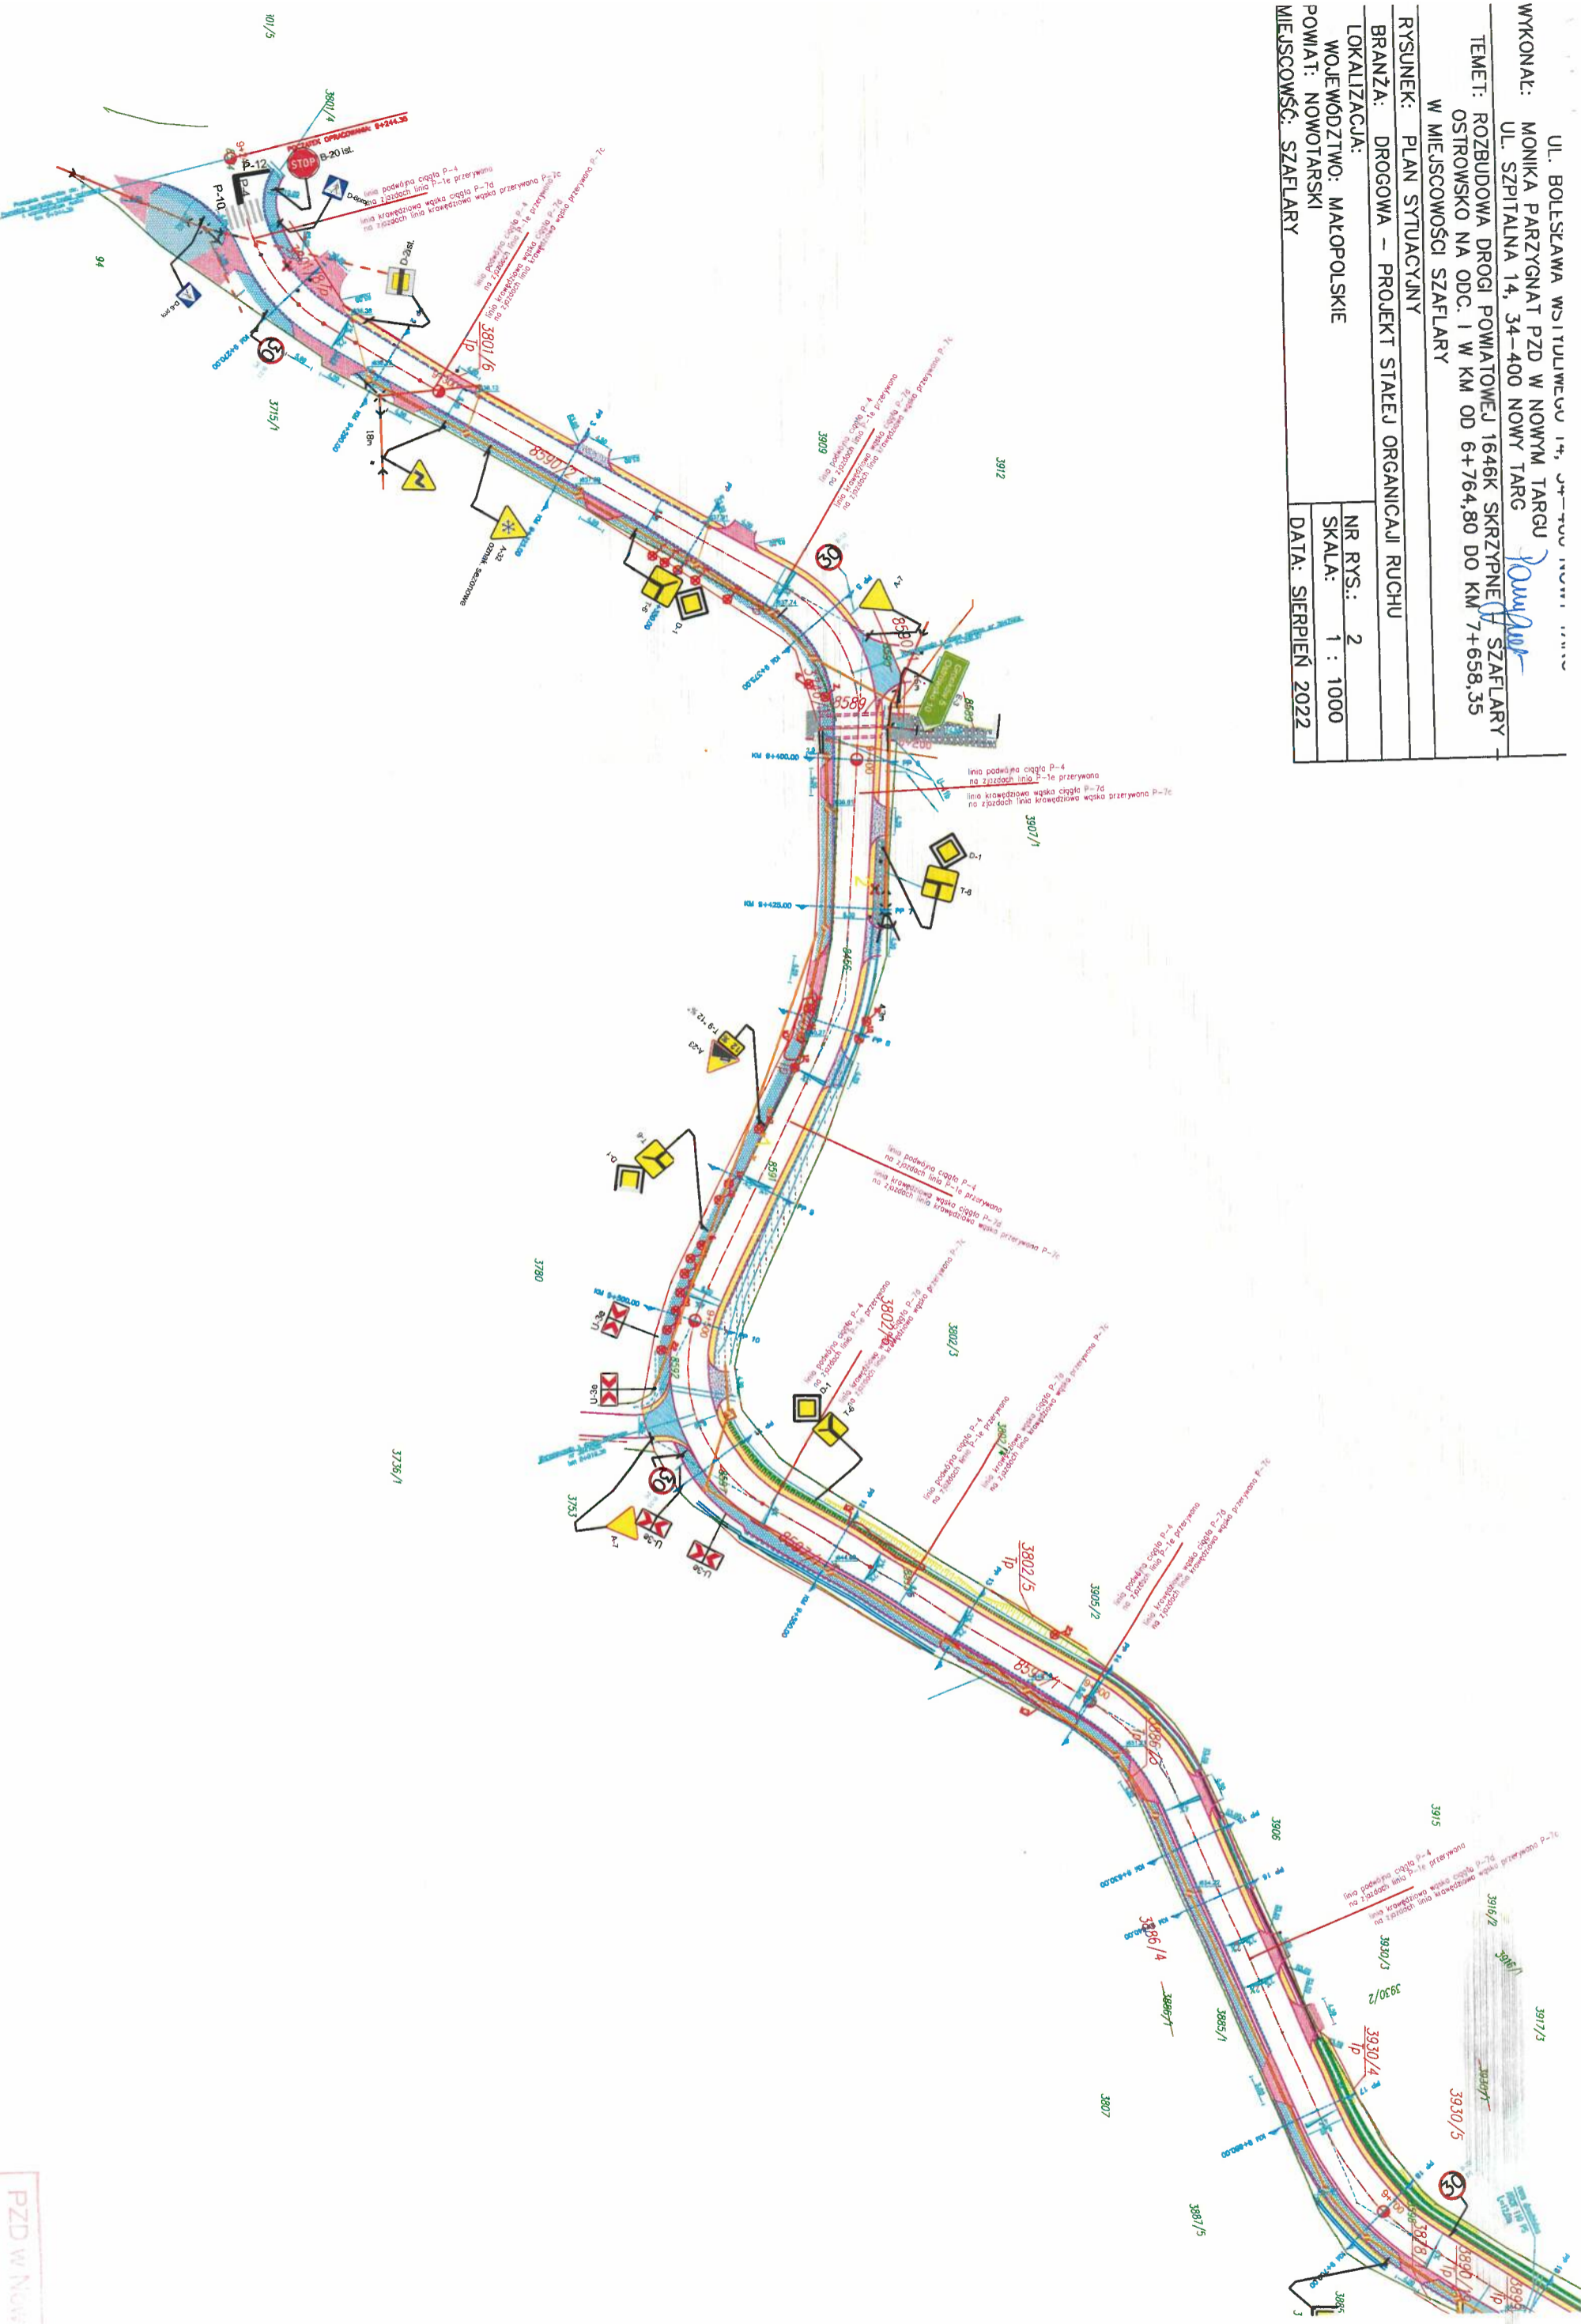

PZD w Nowym Targu
 Komisja Inżynierska
 Ruchu i Ewidencji

INWESTOR: POWIAT NOWOTARSKI	
UL. BOLESŁAWA WSTYDLIWEGO 14, 34-400 NOWY TARG	
WYKONALCZ: MONIKA PARZYGNAT PZD W NOWYM TARGU	
UL. SZPITALNA 14, 34-400 NOWY TARG	
TEMAT: ROZBUDOWA DRUGI POWIATOWEJ 1646K SKRZYŻYWIENIE - SZAFIŁARY	
OSTROWSKO NA ODC. I W KM OD 6+764,80 DO KM 7+658,35	
W MIEJSCOWOŚCI SZAFIŁARY	
RYSUNEK: PLAN SYTUACYJNY	
BRANŻA: DROGOWA - PROJEKT STAJEJ ORGANICAJI RUCHU	
LOKALIZACJA:	
WOJEWÓDZTWO: MAŁOPOLSKIE	
POWIAT: NOWOTARSKI	
MIEJSCOWOŚĆ: SZAFIŁARY	
NR RYS.: 3	
SKALA: 1 : 1000	
DATA: SIERPIEŃ 2022	

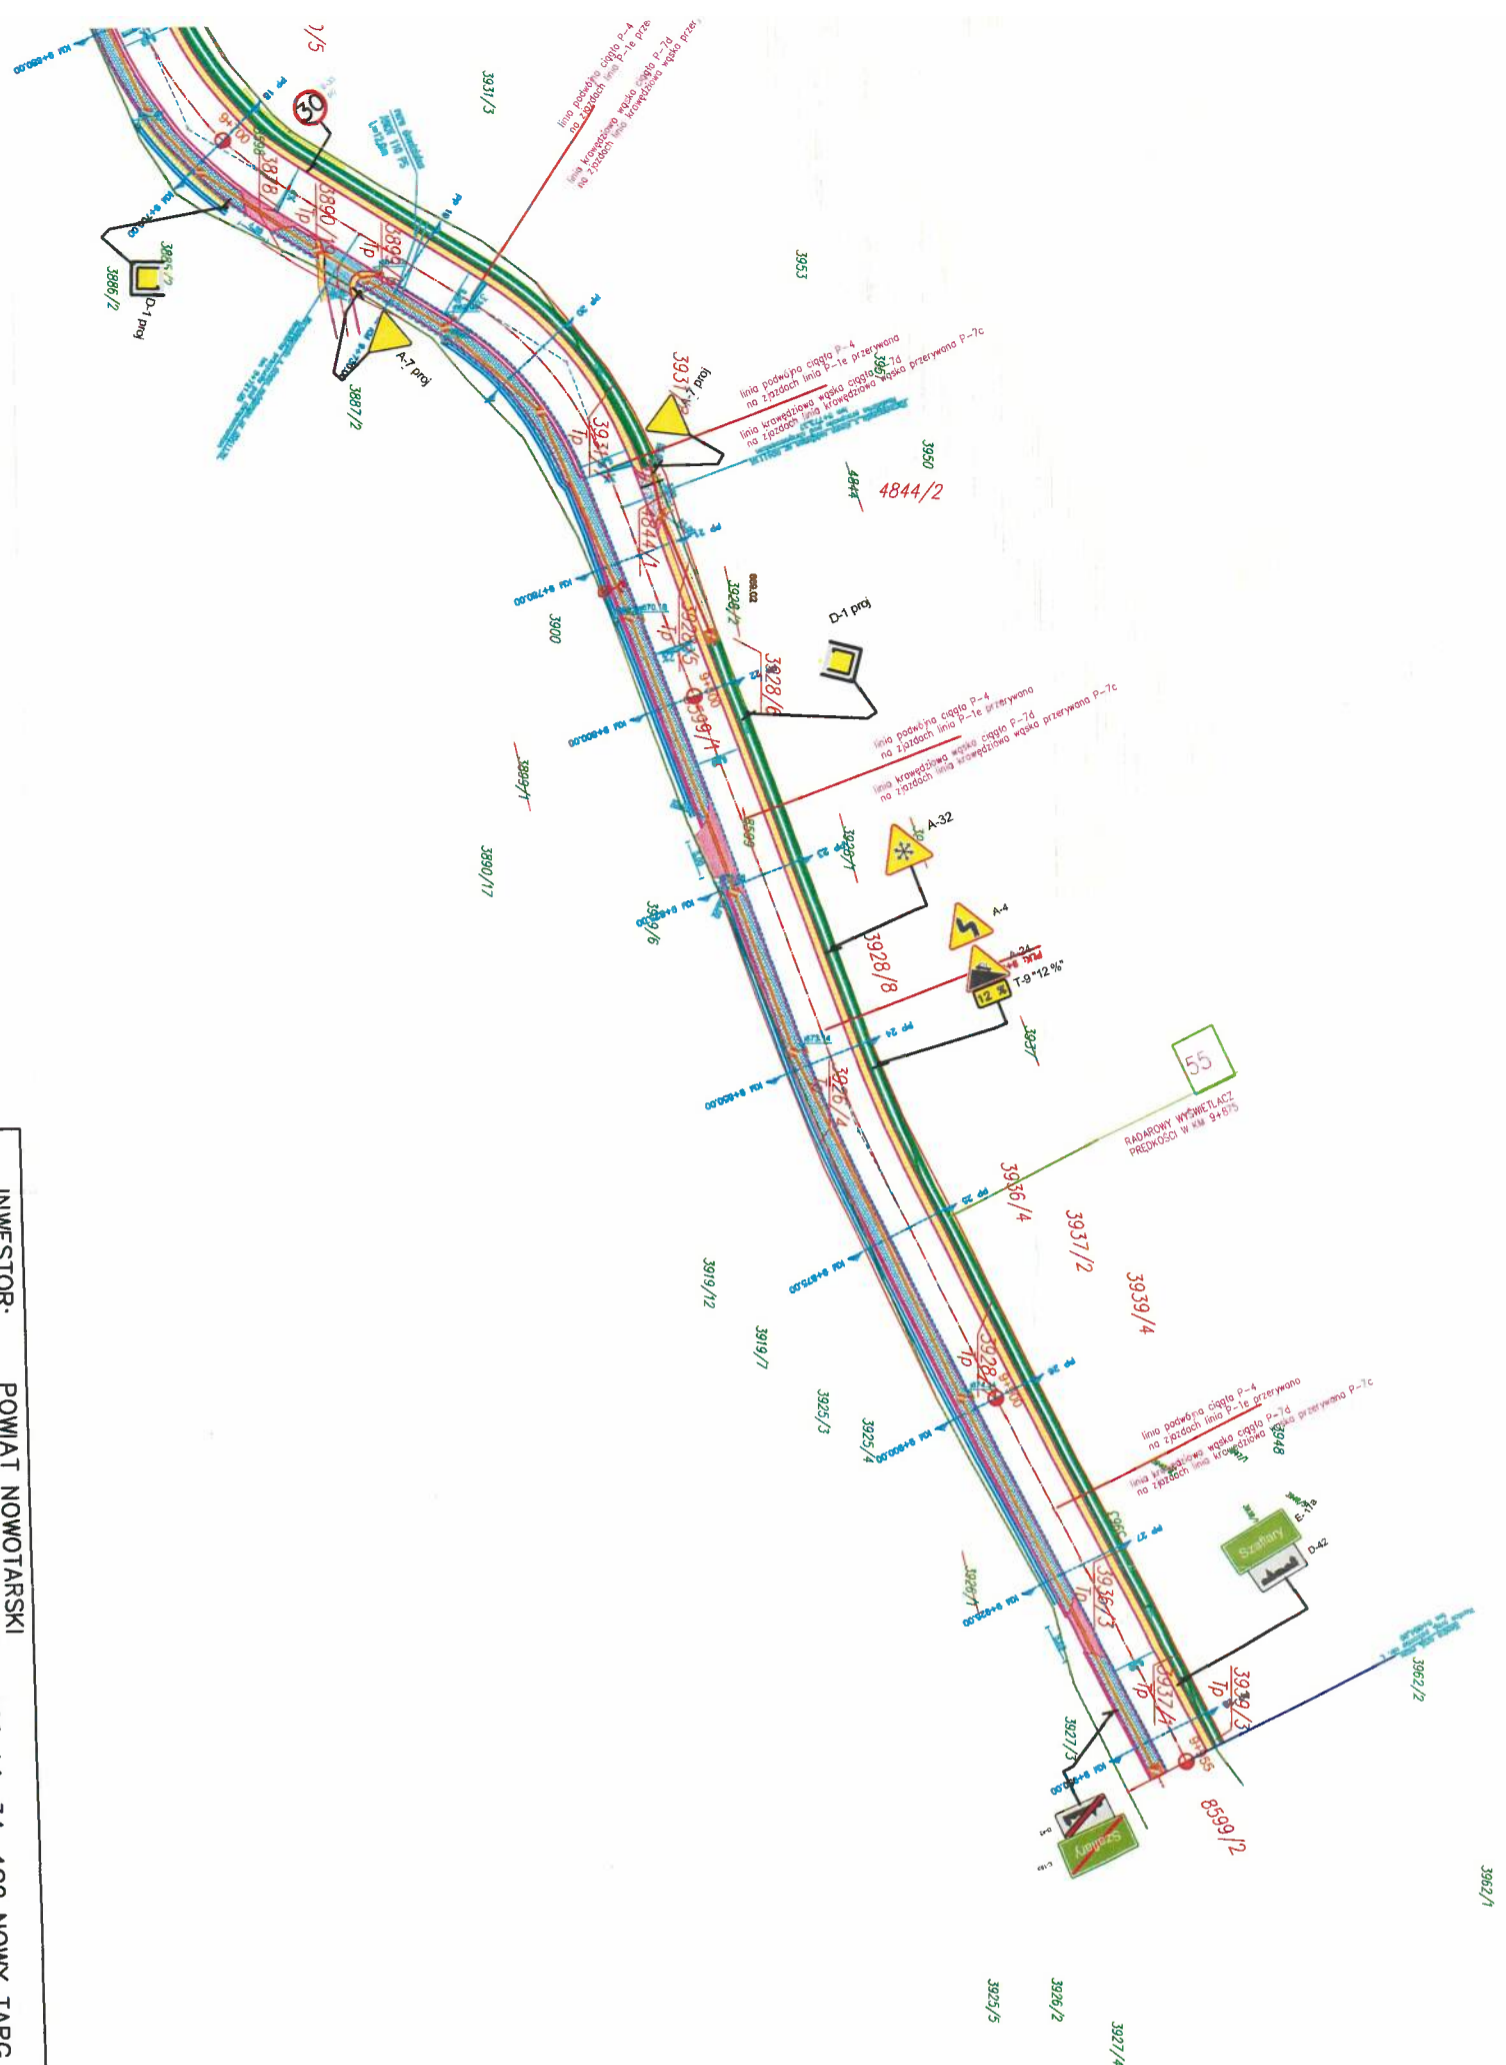

PZD w Nowym Targu
 Komórka Inżynierii
 Ruchu i Ewidencji

