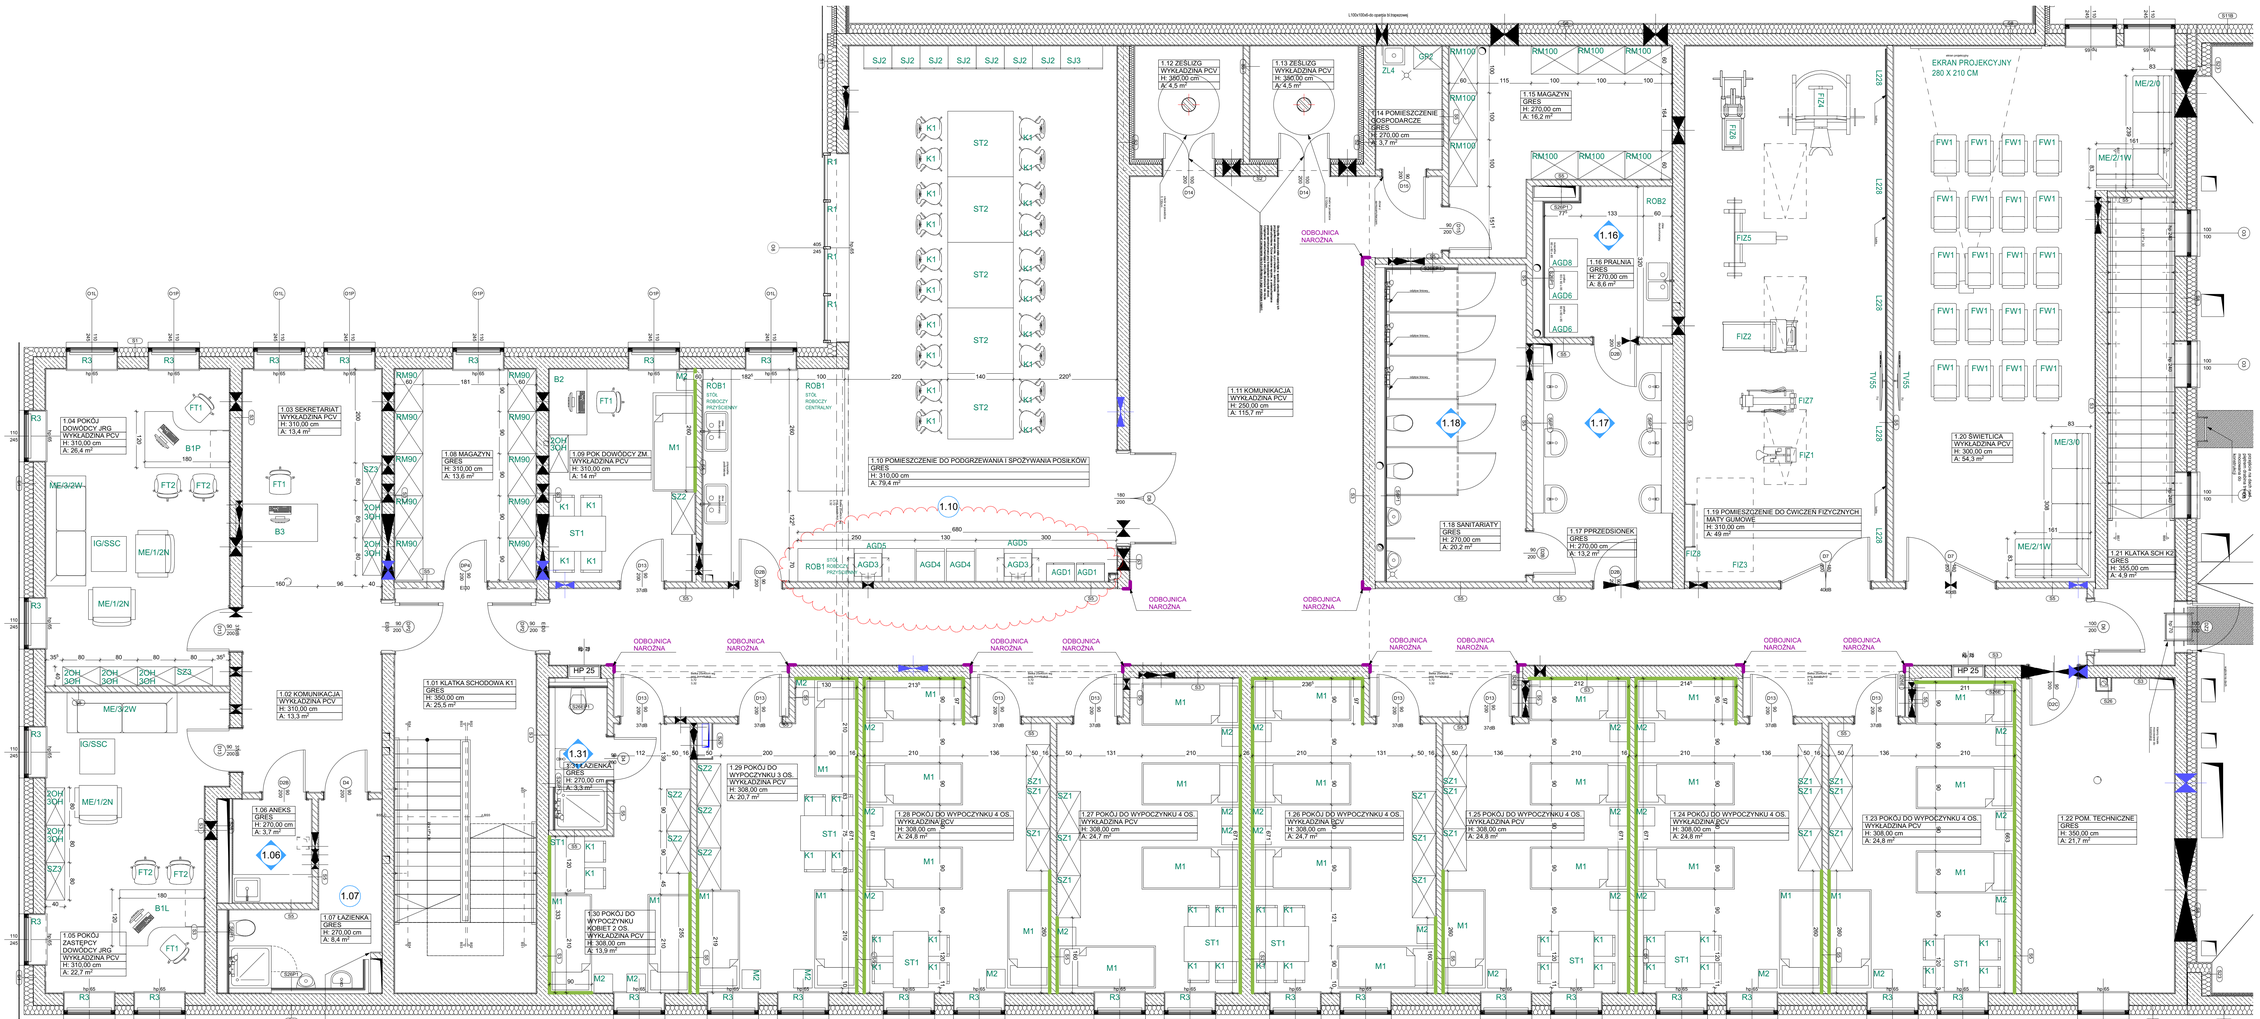

REWIZJA DOTYCZY REZYGNACJI Z ZABUDOWY GK LODÓWEK W POMIESZCZENIU 01.10 ORAZ ZMIANY WIELKOŚCI ZABUDOWY MEBLOWEJ GASTRONOMICZNEJ ROB 1 W POM. 01.10.

Legenda:

ROB4 - symbol elementu wyposażenia

0.21 - oznaczenie rozwinięcia ścian

- odbojnica ścienna **ODJ**

DRESLER STUDIO
Architektura i urbanistyka
SP Z O.O. SP. KOMANDYTOWA
31 - 463 KRAKÓW UL. STOKROTEK 6
FAX. 12 210 06 33 TEL. 600 511 422

NAZWA INWESTYCJI:

BUDOWA BUDYNKU JEDNOSTKI RATOWNICZO-GAŚNICZEJ PSP ŁÓDŹ-OLECHÓW WRAZ Z BUDOWĄ DRÓG WEWNĘTRZNYCH I PLACÓW, ZJAZDÓW PUBLICZNYCH, BUDOWA INSTALACJI ZEWNĘTRZNYCH: ODWODNIENIA TERENU, ELEKTRYCZNEJ, TELETECHNICZNEJ, WODY, KANALIZACJI OPADOWEJ WRAZ ZE ZBIORNIKIEM RETENCYJNYM, KANALIZACJI SANITARNEJ WRAZ Z KANALIZACJĄ SANITARNĄ WRAZ Z BUDOWĄ SZCZELNEGO ZBIORNIKA NA NIECZYSTOŚCI PŁYNNE, BUDOWA AGREGATU PRĄDOTWÓRCZEGO, BUDOWA SYGNALIZACJI ŚWIETLNEJ W PASIE DROGOWYM, BUDOWA ZJAZDÓW PUBLICZNYCH, ROZBUDOWA INSTALACJI ZEWNĘTRZNEJ: ODWODNIENIA TERENU, ELEKTRYCZNEJ, TELETECHNICZNEJ, WODY, BUDOWA WIĘŹNIAŁKI Z DOBROGIEM, BUDOWA MASZTU FLAGOWEGO

NAZWA I ADRES OBIEKTU BUDOWLANEGO:

Budynek Jednostki Ratowniczo-Gaśniczej Łódź-Olechów. Łódź, ul. Przybyszewskiego, działki nr.: 1/10, 1/11dr., 2/20, 2/8, Obręb: W-35

ZAMAWIAJĄCY

KOMENDA MIEJSKA PAŃSTWOWEJ STRAŻY POŻARNEJ W ŁODZI, UL.ZGIERSKA 47, 91-446 ŁÓDŹ

FAZA PROJEKTU

NADZÓR AUTORSKI

BRANŻA

ARANŻACJA WYPOSAŻENIA MEBLOWEGO

TREŚĆ RYSUNKU

ARANŻACJA WYPOSAŻENIA MEBLOWEGO - PIĘTRO +1

AUTOR DATA: 03.2023
ARCH. GRZEGORZ DRESLER
NR EWID. A-103/01

SPRAWDZAJĄCY DATA: 03.2023
ARCH. AGNIESZKA LATAŁA
NR EWID. 012/2016

SKALA 1:50

NUMER RYSUNKU 226.18.02 rew.B