# WOJEWÓDZKI SZPITAL SPECJALISTYCZNY W LEGNICY
## BUDYNEK 1C, 1A, 1B
## RZUT WYSOKIEGO PARTERU 1 : 100

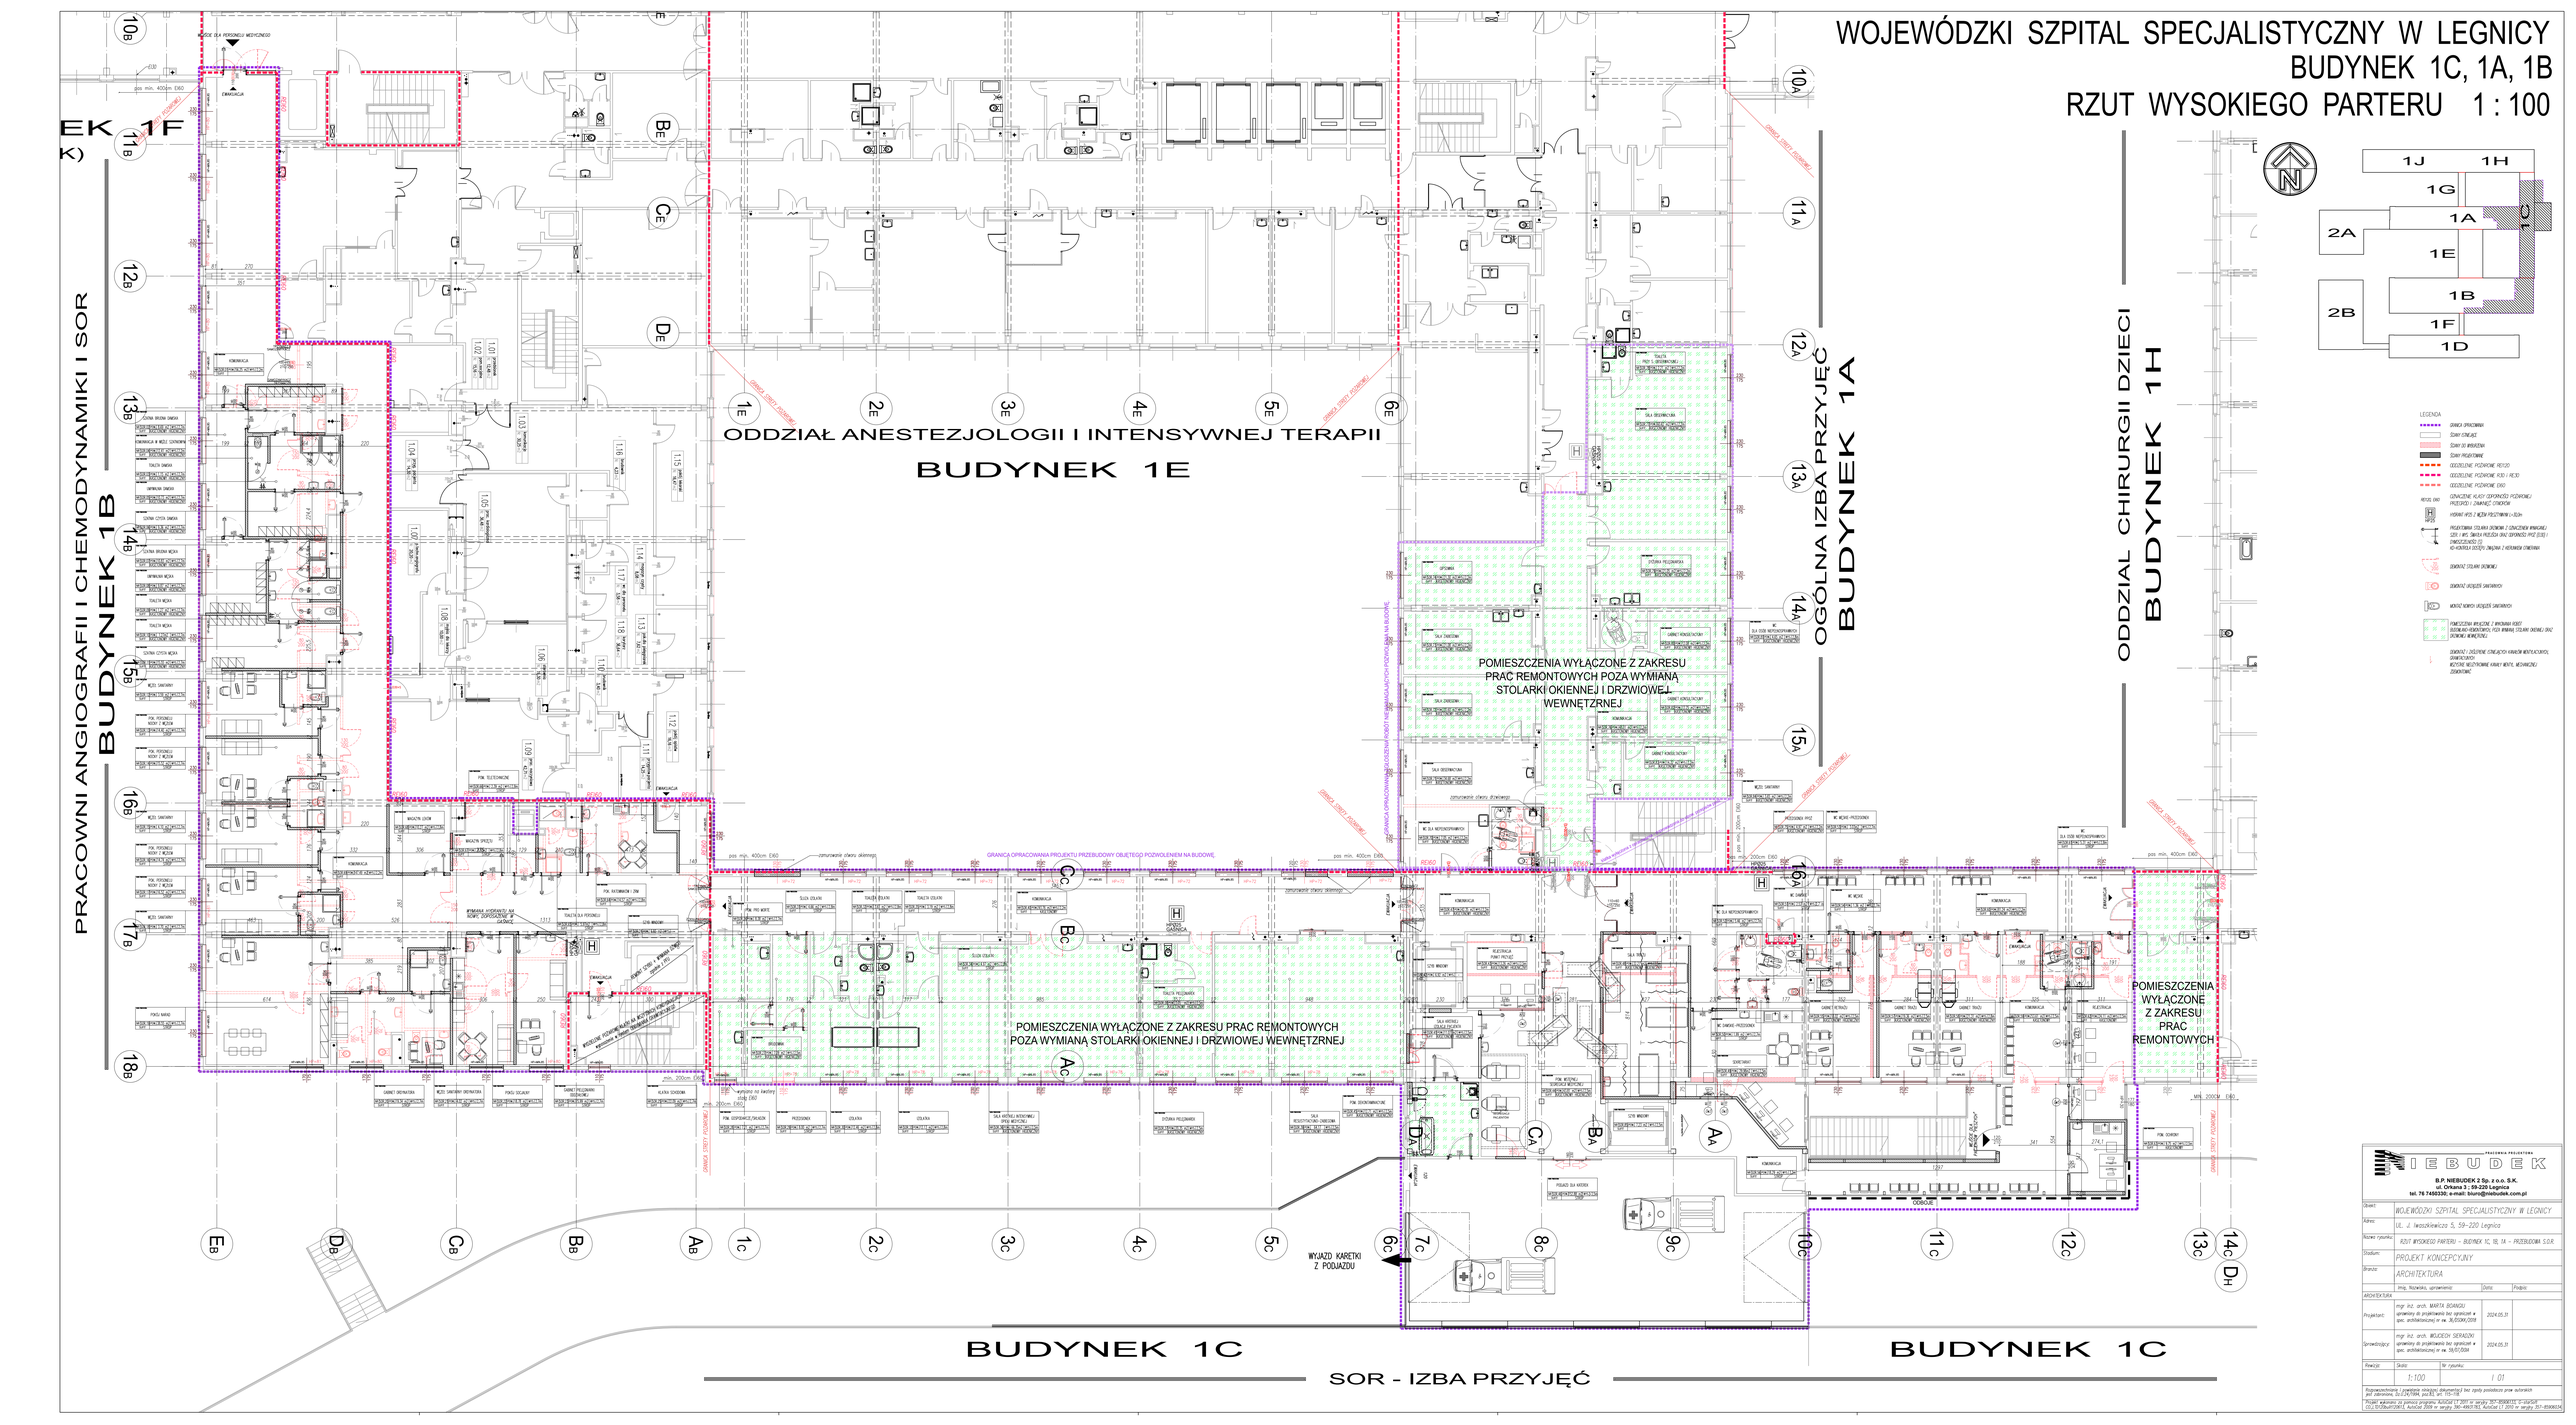



IEBUDEK
PRACOWNIA PROJEKTOWA
B.P. NIEBUDEK 2 Sp. z o.o. S.K.
ul. Orkana 3 ; 59-220 Legnica
tel. 76 7450330; e-mail: biuro@niebudek.com.pl


| | |
|---|---|
| Obiekt: | WOJEWÓDZKI SZPITAL SPECJALISTYCZNY W LEGNICY |
| Adres: | UL. J. Iwaszkiewicza 5, 59-220 Legnica |
| Nazwa rysunku: | RZUT WYSOKIEGO PARTERU - BUDYNEK 1C, 1B, 1A - PRZEBUDOWA S.O.R. |
| Stadium: | PROJEKT KONCEPCYJNY |
| Branża: | ARCHITEKTURA |

| ARCHITEKTURA | Imię, Nazwisko, uprawnienia | Data | Podpis |
|---|---|---|---|
| Projektant: | mgr inż. arch. MARTA BIANKU uprawnienia do projektowania bez ograniczeń w spec. architektonicznej nr ew. /LO/2306/2008 | 2024.05.31 | |
| Sprawdzający: | mgr inż. arch. WOJCIECH SERADZKI uprawnienia do projektowania bez ograniczeń w spec. architektonicznej nr ew. /LO/0/2008 | 2024.05.31 | |

| Rzędna: | Skala: | Nr rysunku: |
|---|---|---|
| | 1:100 | 1.01 |


Rozpowszechnianie i powielanie niniejszej dokumentacji bez zgody projektanta jest zabronione, (Ust.z 04.2.1994r. poz.83, art. 115 i 118)


Projekt wykonano za pomocą programu AUTOCAD LT 2011 w wersji PL/ANGIELSKI (1 stanowisko) / CZ/SLOWACKI/2007, AutoCad 2008 w wersji PL/ANGIELSKI, AutoCad LT 2012 w wersji PL/ANGIELSKI