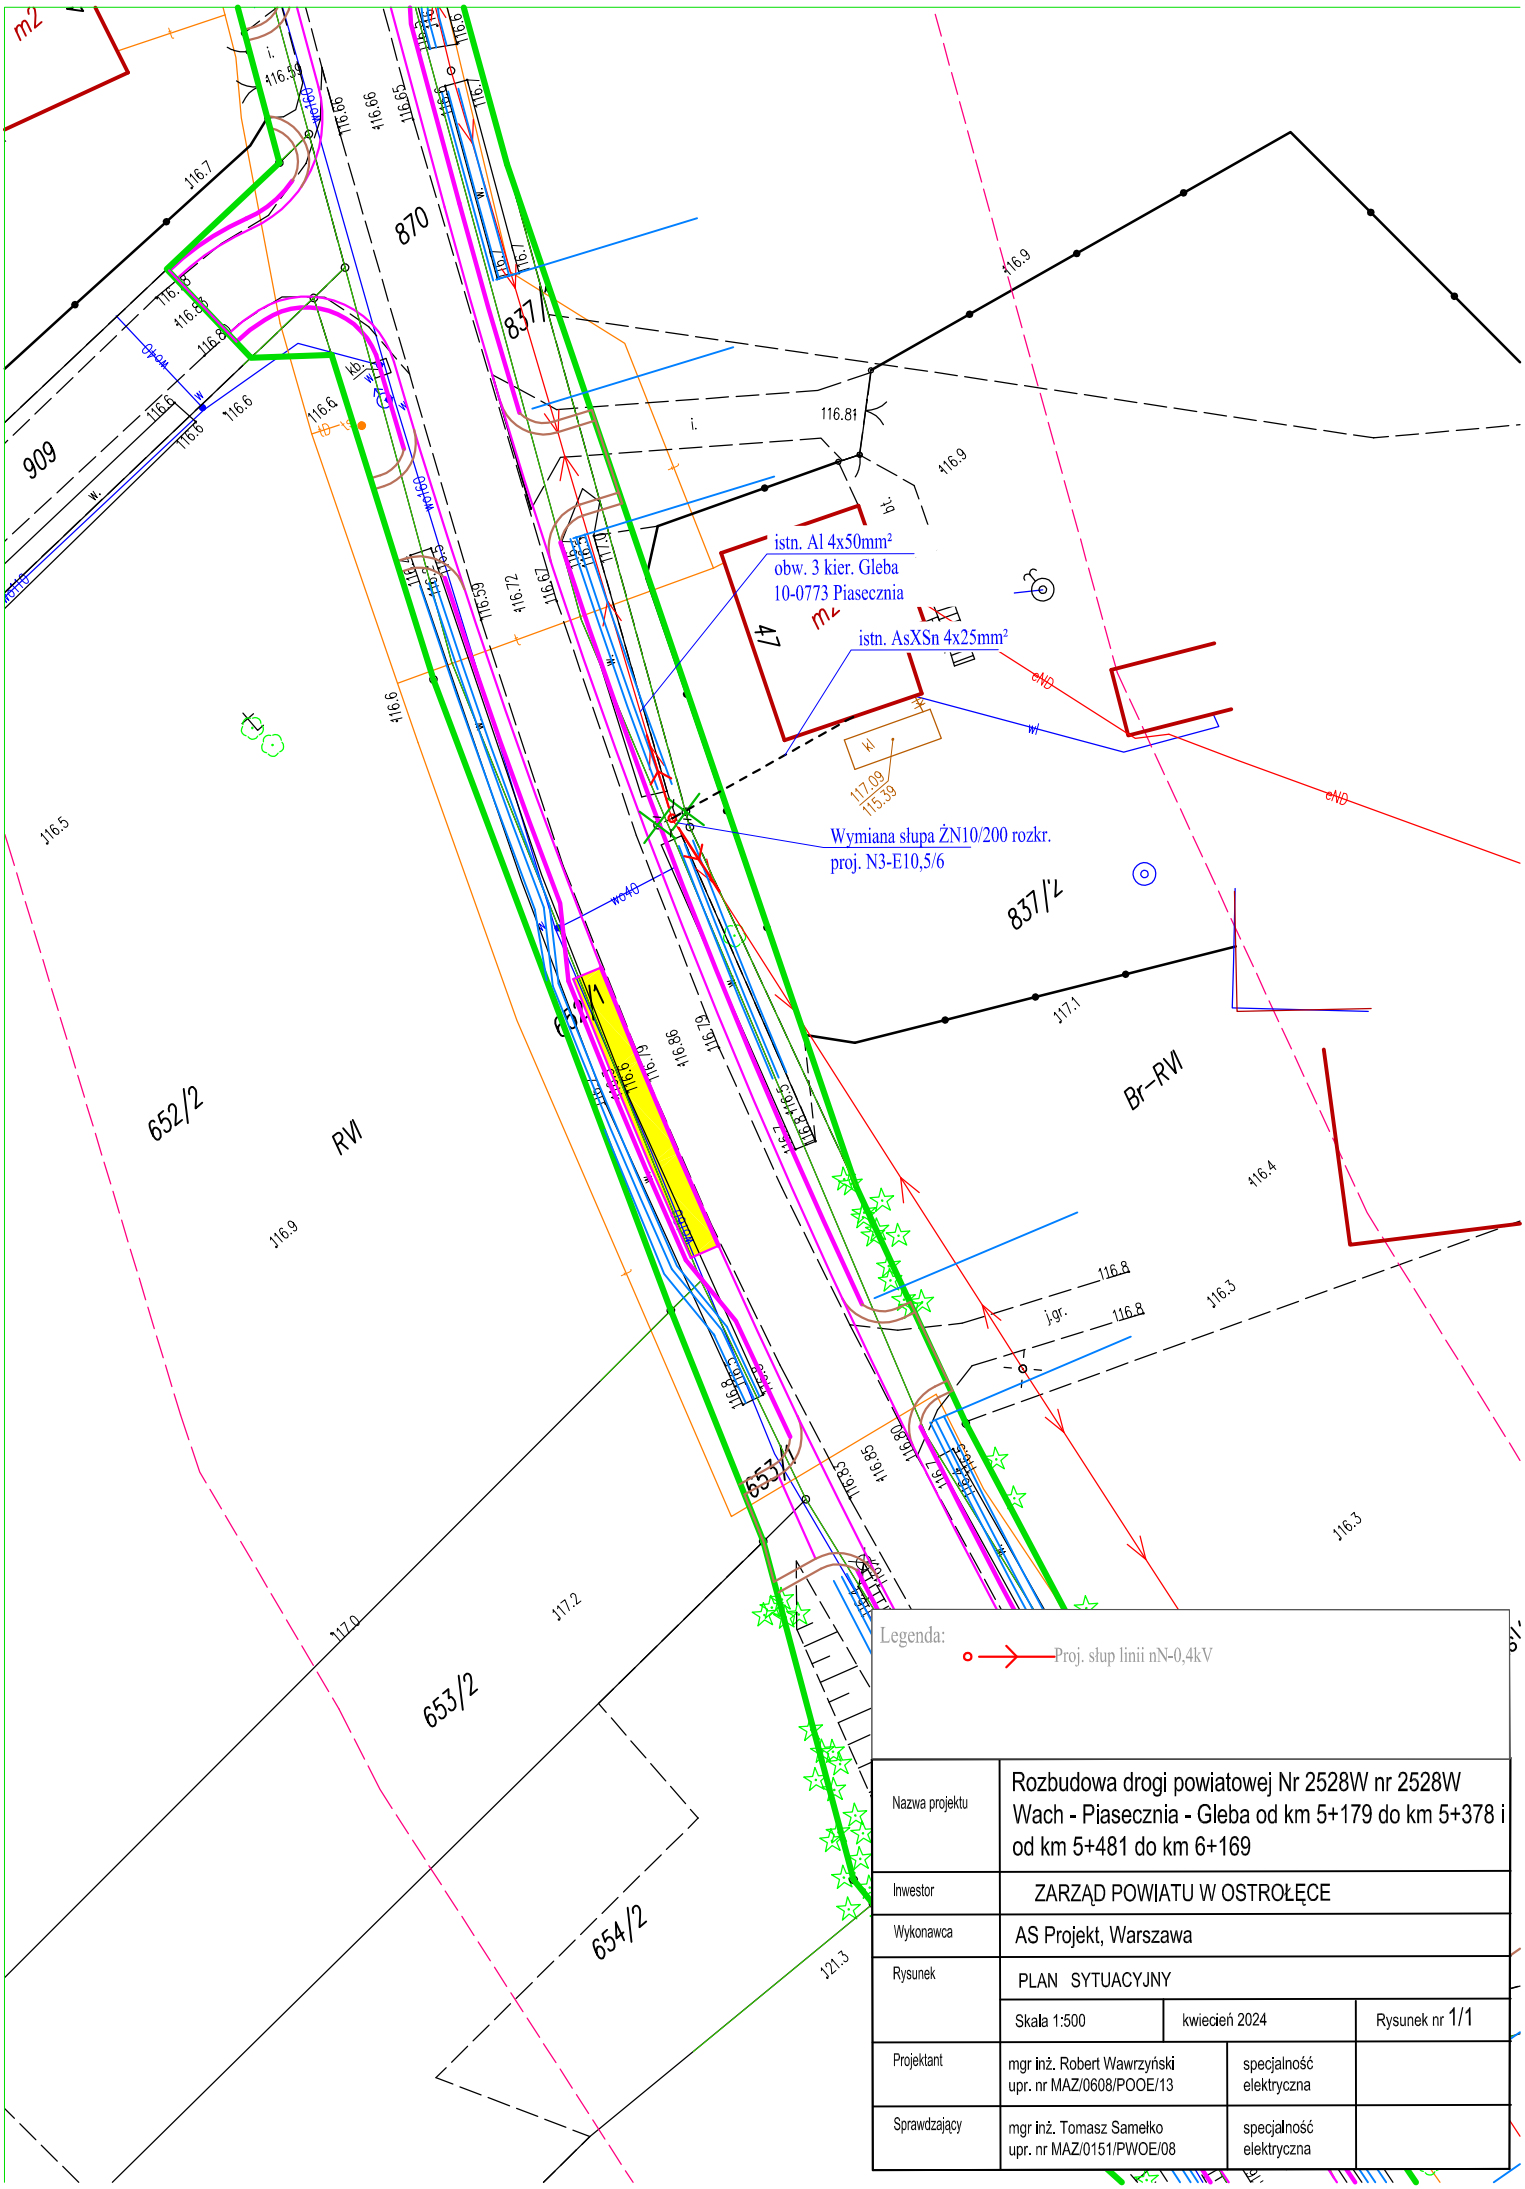

Nazwa projektu	Rozbudowa drogi powiatowej Nr 2528W nr 2528W Wach - Piasecznia - Gleba od km 5+179 do km 5+378 i od km 5+481 do km 6+169		
Inwestor	ZARZĄD POWIATU W OSTROŁĘCE		
Wykonawca	AS Projekt, Warszawa		
Rysunek	PLAN SYTUACYJNY		
	Skala 1:500	kwiecień 2024	Rysunek nr 1/1
Projektant	mgr inż. Robert Wawrzyński upr. nr MAZ/0608/POOE/13	specjalność elektryczna	
Sprawdzający	mgr inż. Tomasz Samełko upr. nr MAZ/0151/PWOE/08	specjalność elektryczna	