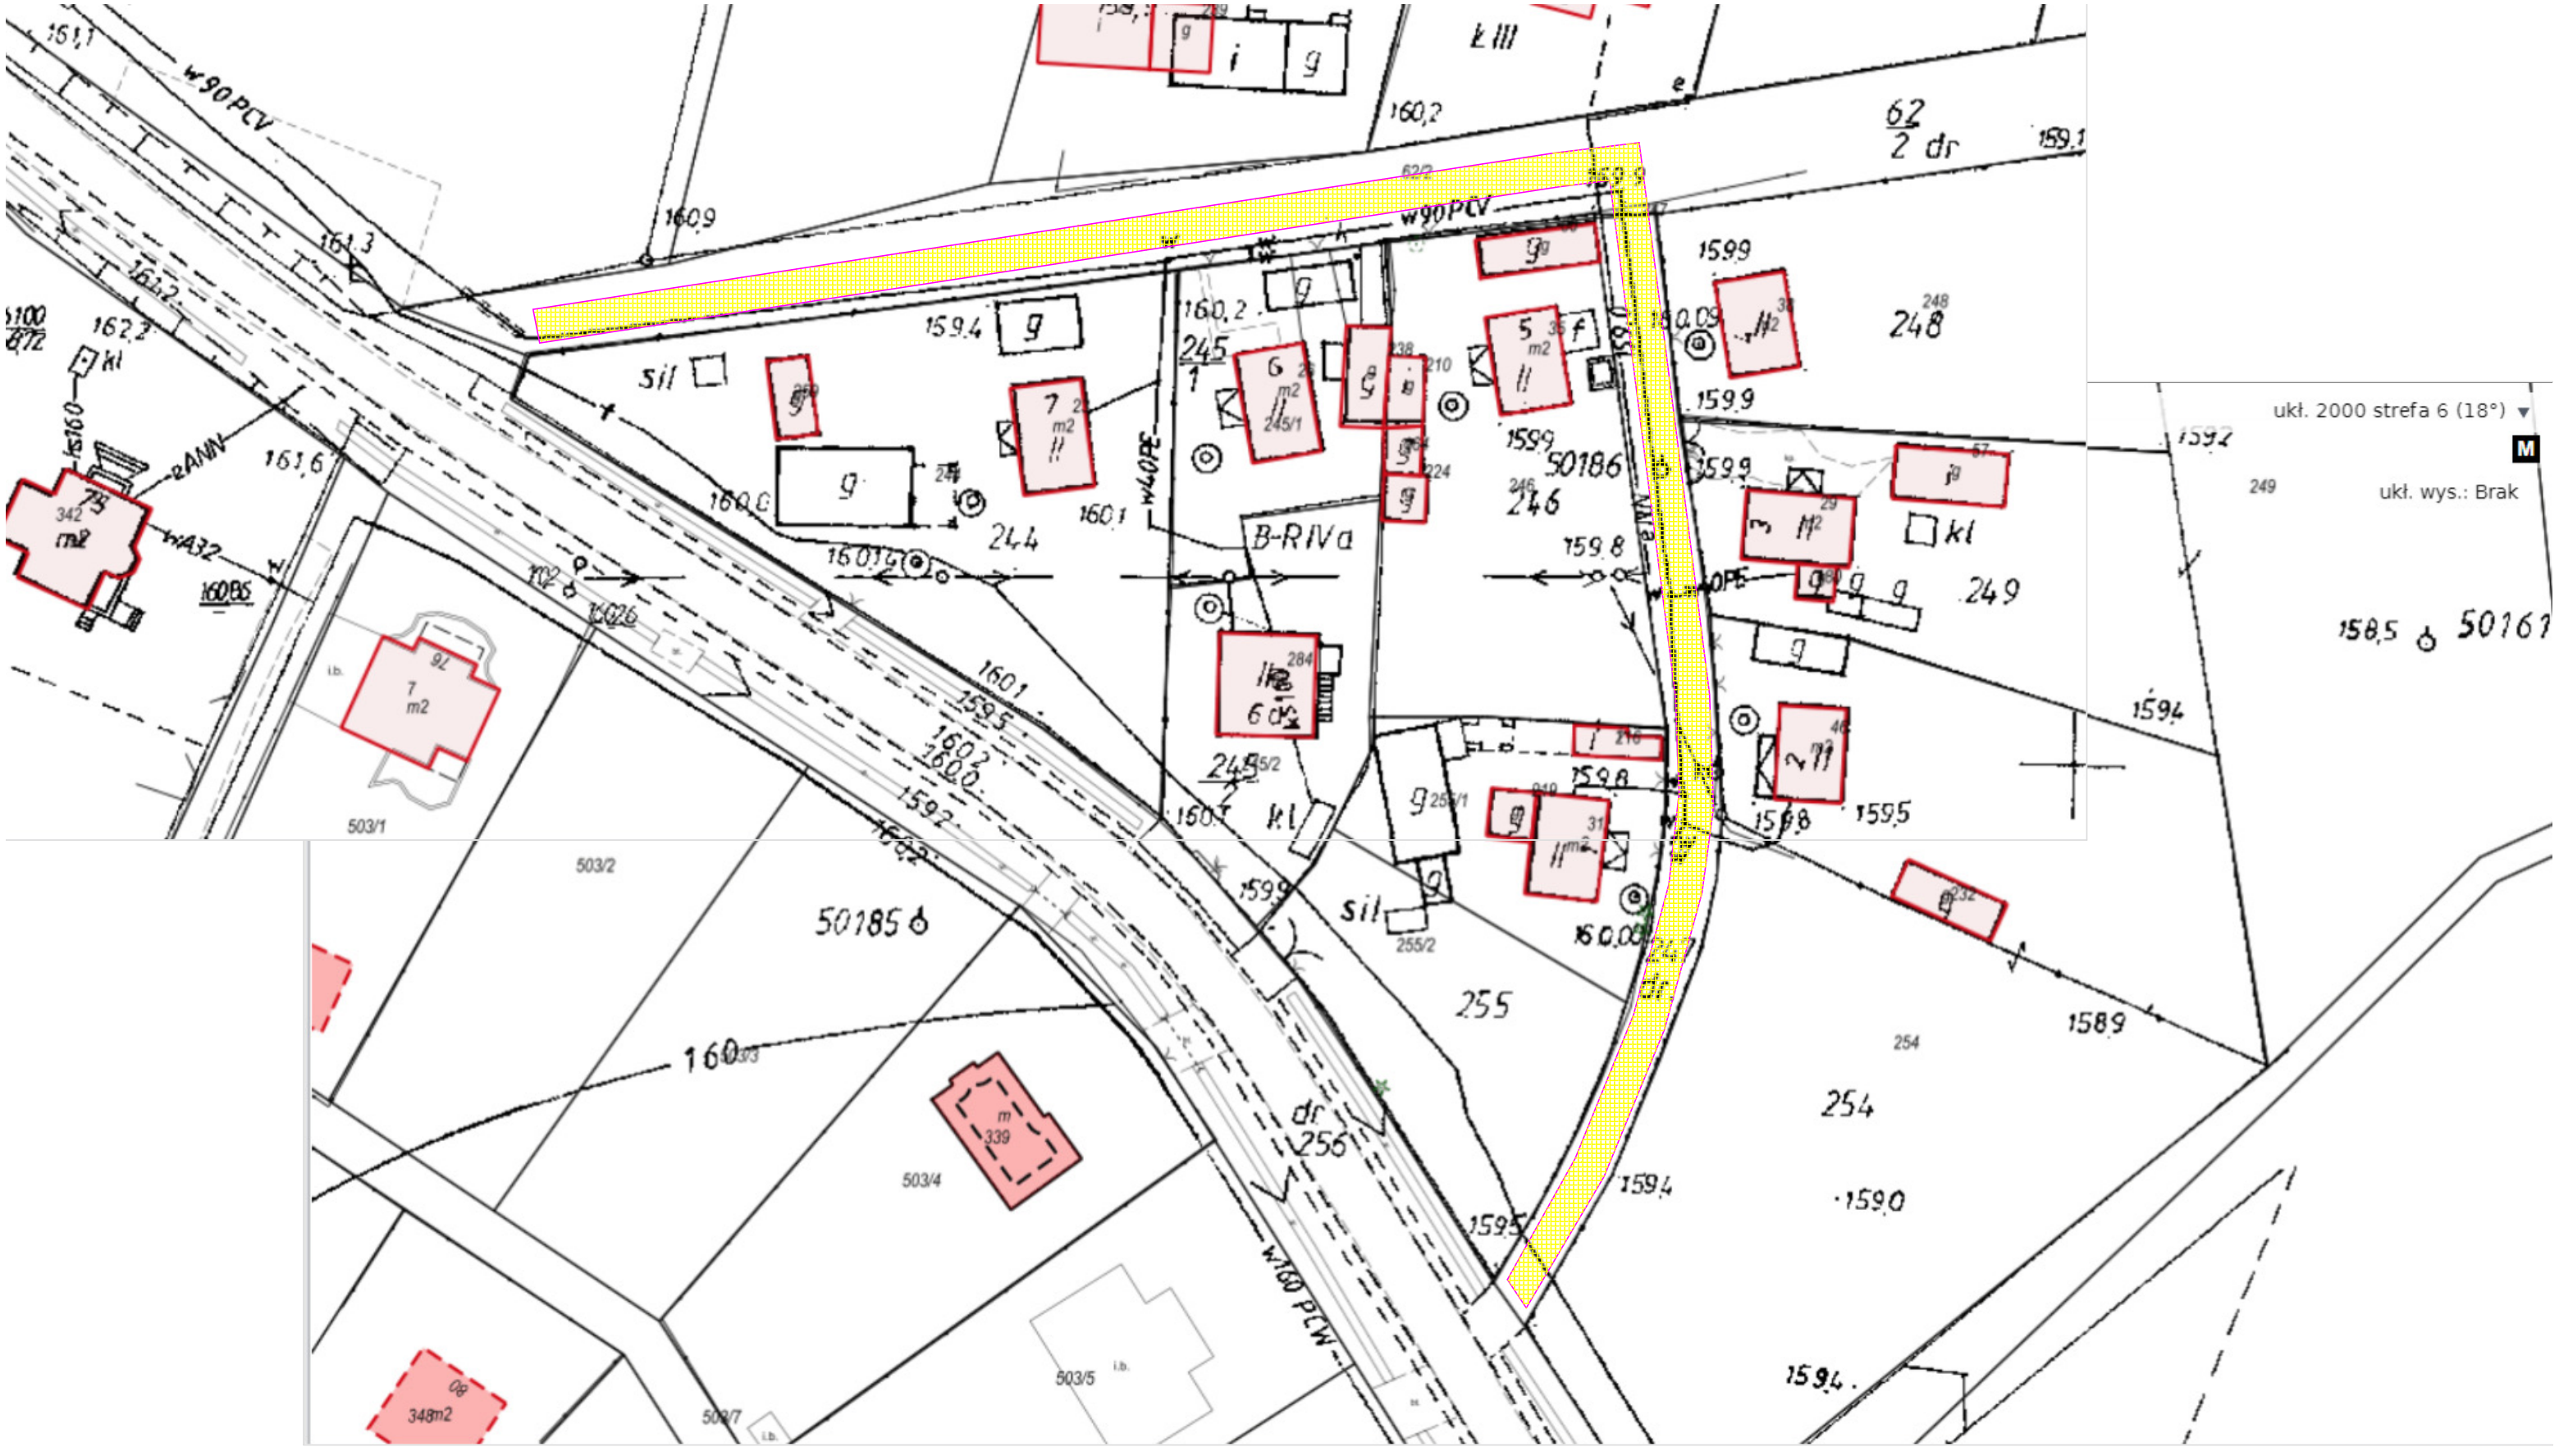

DRA-BUD INWESTYCJE Paweł Drazny
Kunice ul.Przedszkolna 1, 59-216 Kunice
NIP 691-213-18-35 REGON: 021180900

zadanie: Przebudowa drogi gminnej w m.Pichorowice (działka 62/2 i 247) długości około 244mb				nr rysunku: ark./ogól. 2 / 20/20
treść rysunku: Program Funkcjonalno Użytkowy - mapa zasadnicza				
Projektował:	**mgr inż. Paweł Drazny**	data: 16.07.2022r	podpis:	skala: 1 : 1000
Kreślił:				