


INWENTARYZACJA

HALA SPORTOWA OSIR - PARTER
 DAMSKI WEZEK SZATNIOWO SANITARNY
 SKALA 1:50

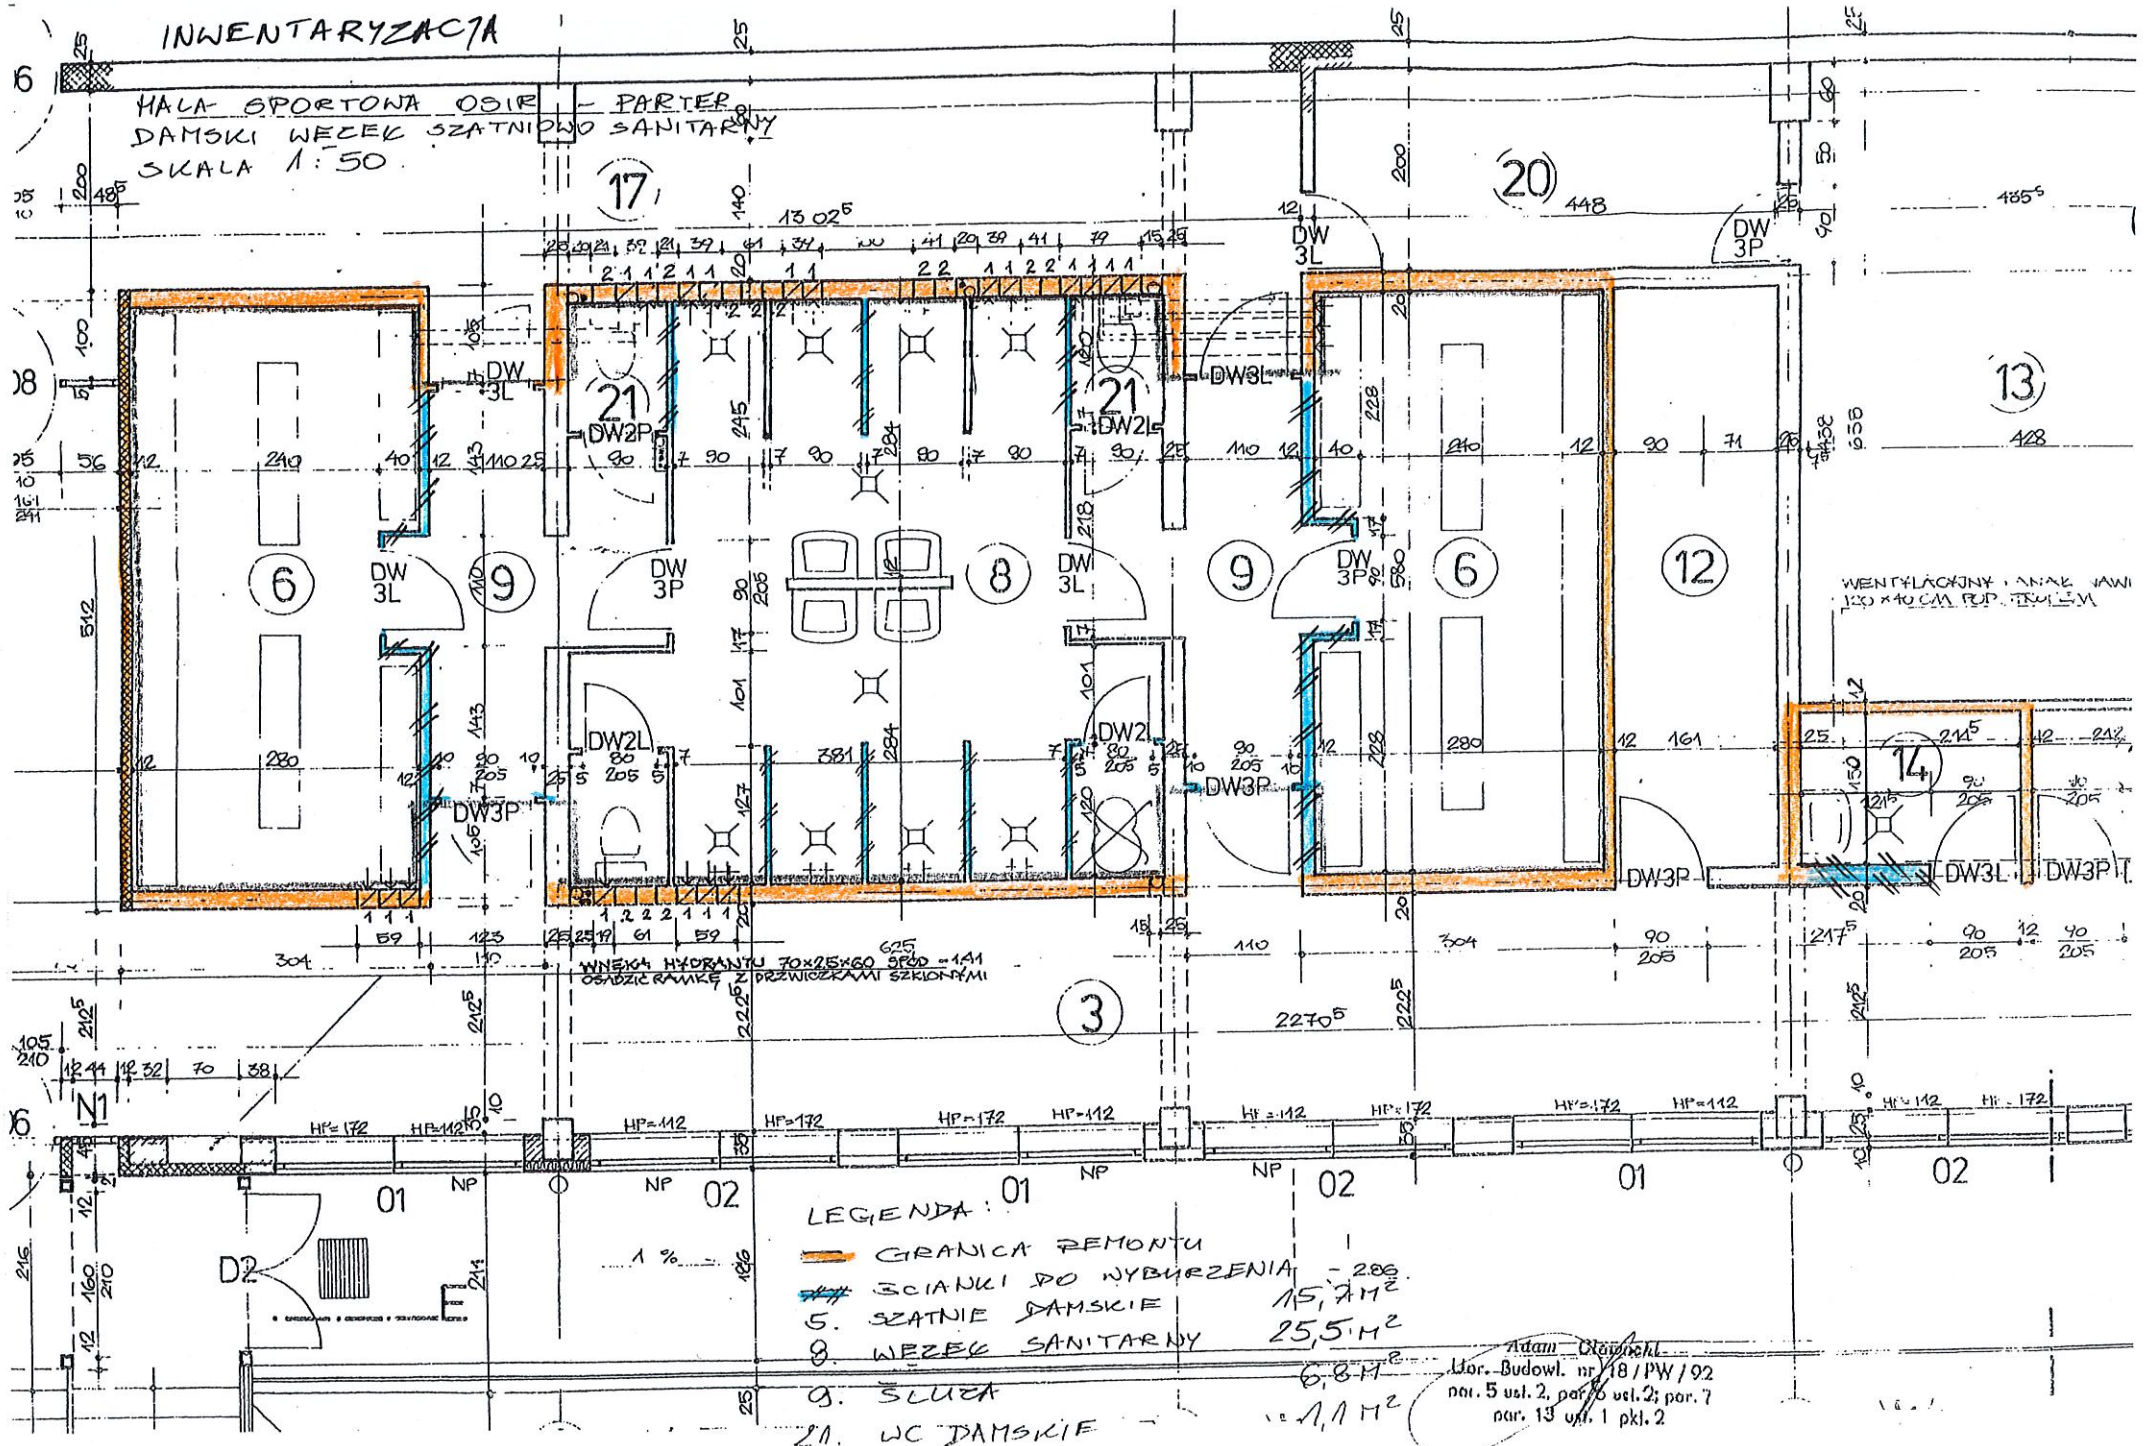

- LEGENDA:
- GRANICA REMONTU
 - SCIANKI DO WYBURZENIA
 - 5. SZATNIE DAMSKIE 15,7 m²
 - 8. WEZEK SANITARNY 25,5 m²
 - 9. SŁUCHA 6,8 m²
 - 21. WC DAMSKIE 1,1 m²

Adam Olejnik
 Urz. Budowl. nr 18/PW/92
 par. 5 ust. 2, par. 10 ust. 2; par. 7
 par. 13 ust. 1 pkt. 2

WNEK4 HYDRANTU 70x215x60 SP20-141
 OSADZIC RAMKĄ PRZEWIÓZKAMI SZKIDNYMI

WENTYLACYJNY KANAŁ JAWI
 120 x 140 CM POP. TRZYM. 1.0 M