




PRZEKRÓJ DROGOWY NORMALNY D1

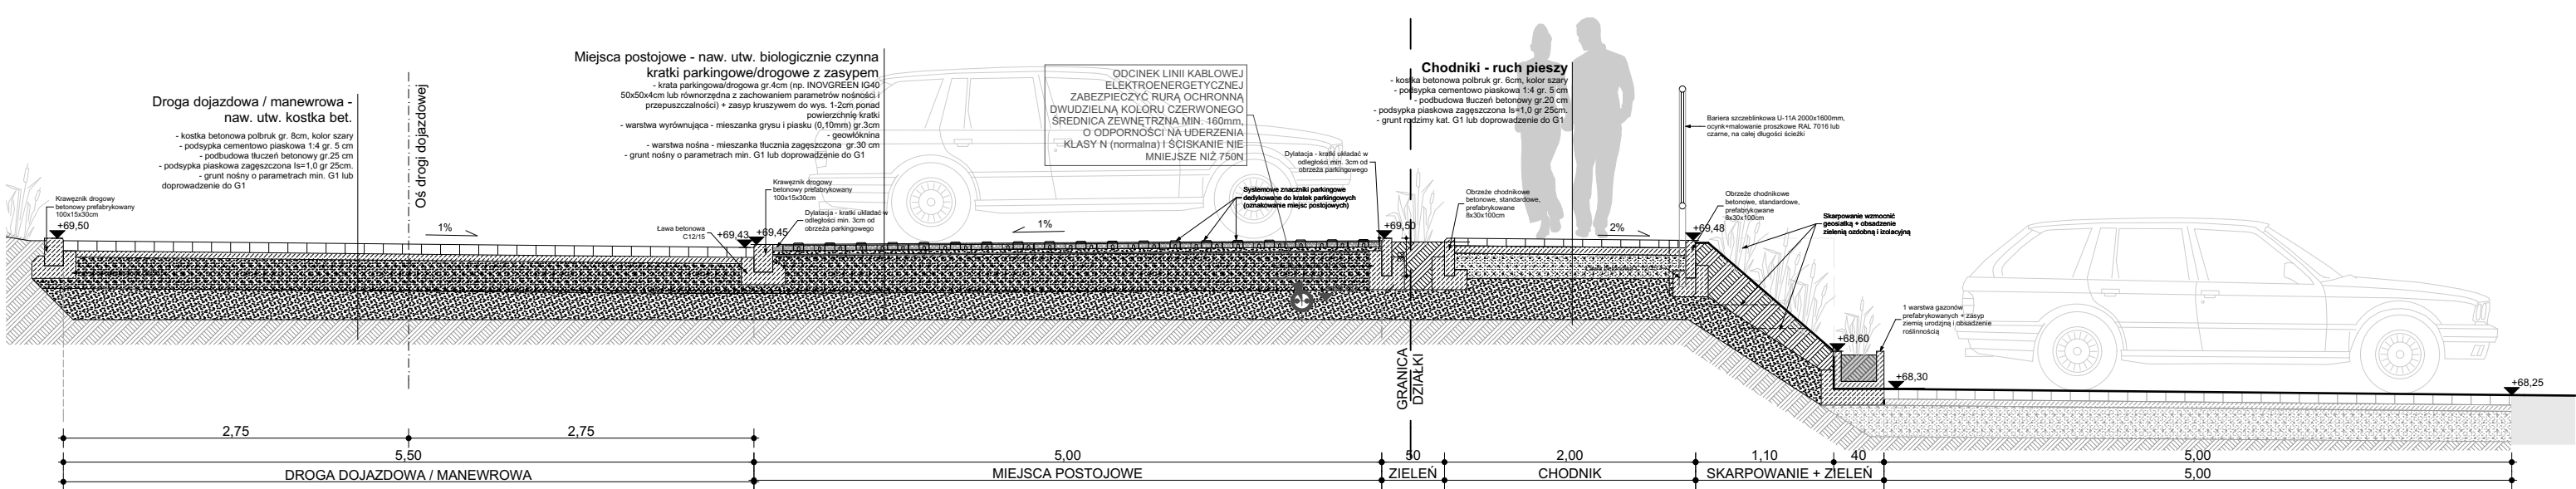


PRZEKRÓJ DROGOWY NORMALNY D2

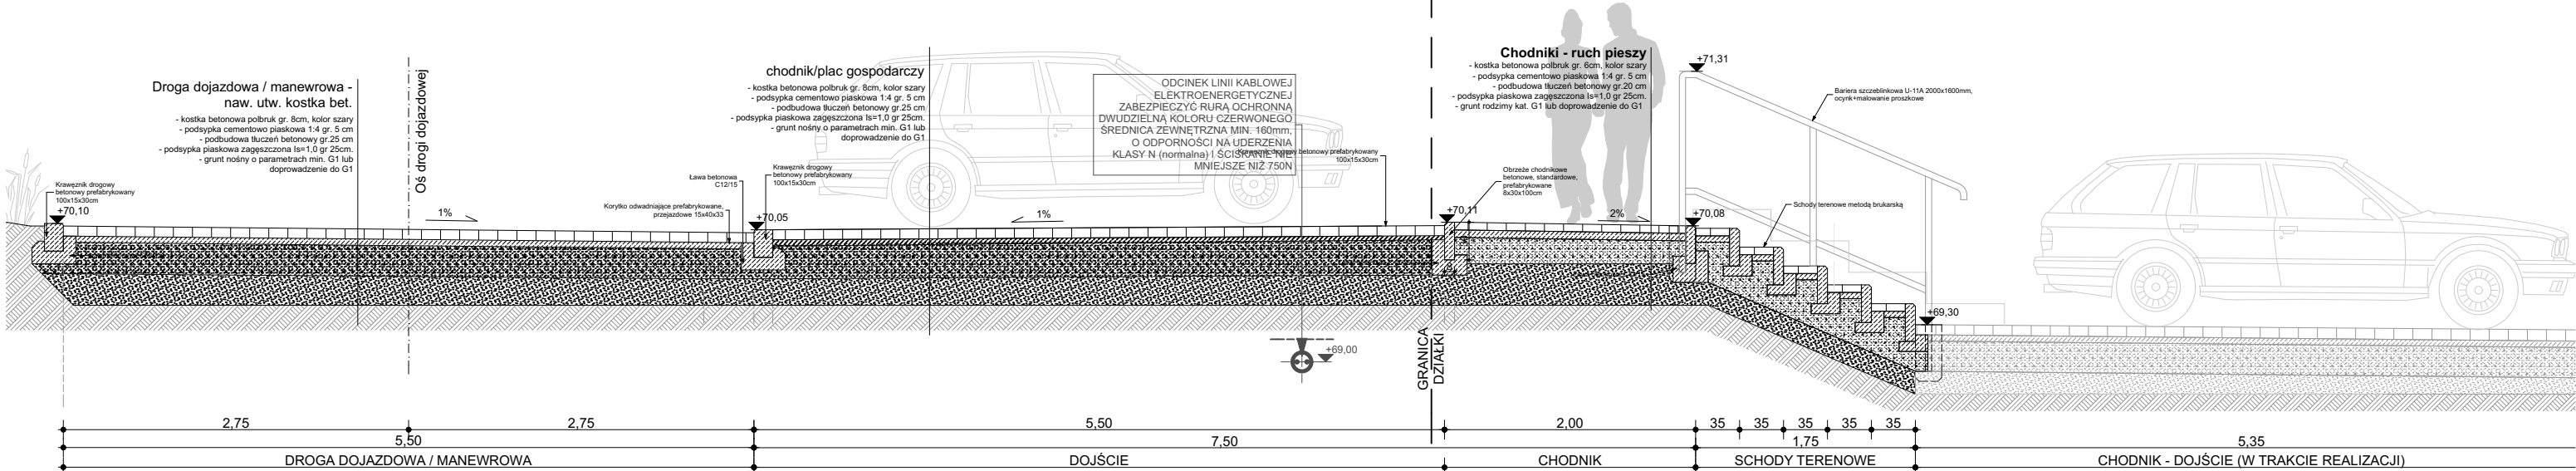

PRZEKRÓJ DROGOWY NORMALNY D3

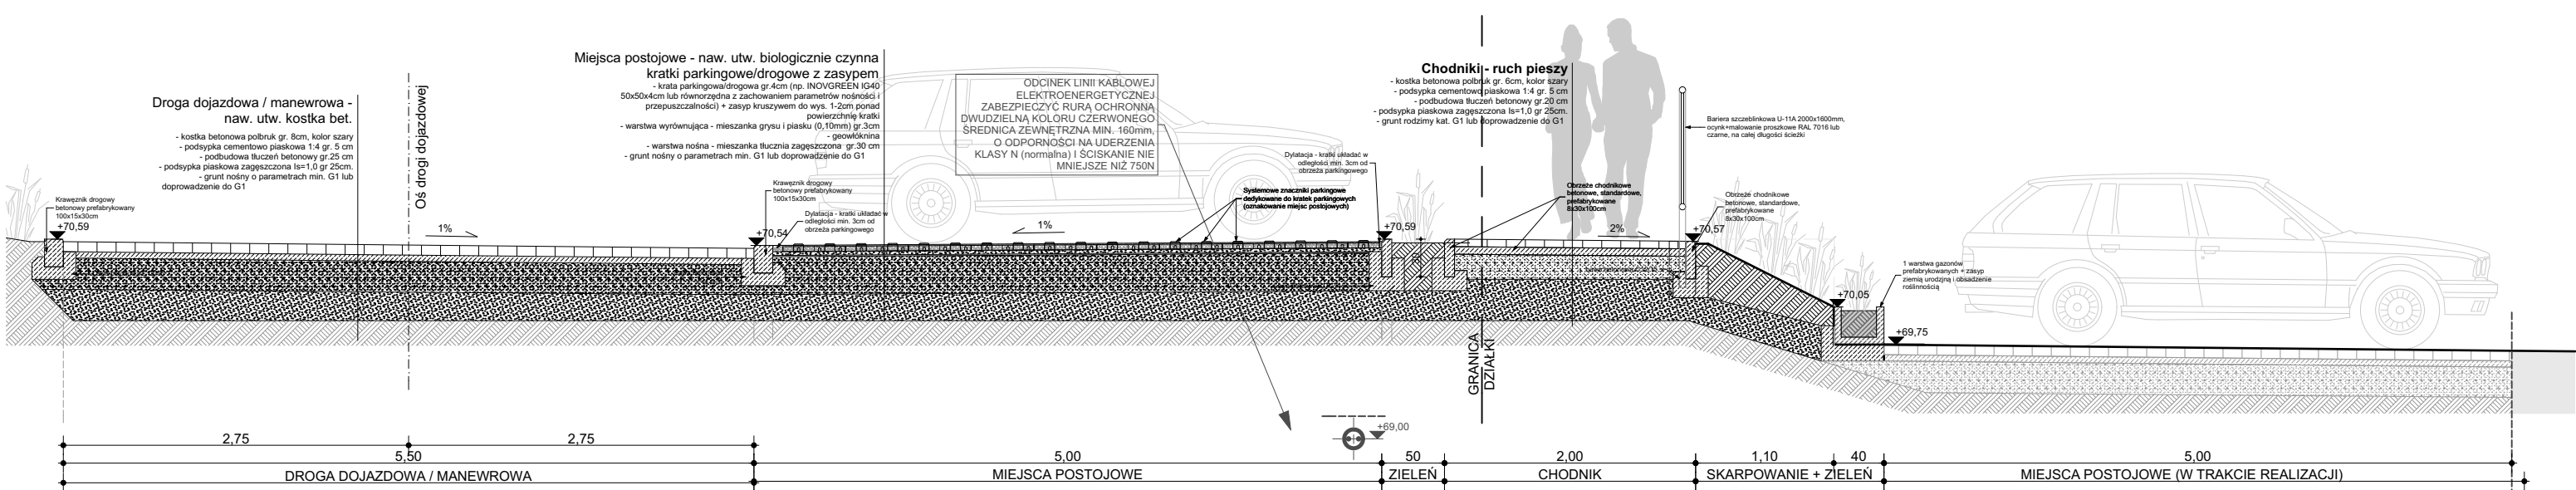

- UWAGI:**
- Niniejszy projekt należy rozpatrywać równorzędnie z pozostałymi elementami projektu, opisu technicznego, oraz opracowaniami branżowymi.
 - W przypadku stwierdzenia rozbieżności należy niezwłocznie poinformować biuro projektowe.
 - Kratki parkingowe układać wg wytycznych producenta dostawcy, zgodnie z układem warstw projektowanych oraz z zachowaniem niezbędnych dylatacji na obrzeżach.
 - Nawierzchnie utwardzone wykonać ze spadkami zapewniającymi naturalny spływ wód opadowych i roztopowych w kierunku wpustów ulicznych dla dróg dojazdowych i miejsc postojowych oraz w kierunku nawierzchni biologicznie czynnej dla chodników.



UL. CHEŁMIŃSKA 106A/39 86-300 GRUDZIĄDZ
56 6578491; 500 647785
GRUPA.CONCEPT@GMAIL.COM; WWW.CONCEPTGROUP.COM.PL

Inwestor **GMINA ŚWIECIE, ul.Wojska
Polskiego 124, 86-100 Świecie**

Tytuł projektu

**Budowa drogi utwardzonej wraz z
miejscami postojowymi i niezbędną
infrastrukturą towarzyszącą na działkach
ewidencyjnych nr 727/123 oraz 727/18
obręb 0001 w Świeciu**

Adres inwestycji
dz. nr727/123, 727/18 obręb 0001, jednostka
ewidencyjna: 041409_4 86-100 Świecie

Nr projektu	15/2023	Data	01.05.2023r.
-------------	---------	------	--------------

Rysunek **PROJEKT DROGI**

PRZEKROJE DROGOWE NORMALNE

Faza **Proj. zagospodarowania terenu**

BRANŻA	ARCHITEKTURA	
ARCH	PROJEKTANT mgr inż. arch. Tomasz Porębný (KPOKK IA 06/2003)	PODPIS
DROGI	PROJEKTANT mgr inż. Marcin Słupski (KUP/BD/0187/16)	PODPIS

Skala rysunków

1:50

Nr Arkusza	Korekta
DR.02	PB.1.2