PRZEKRÓJ B-B

skala 1:50

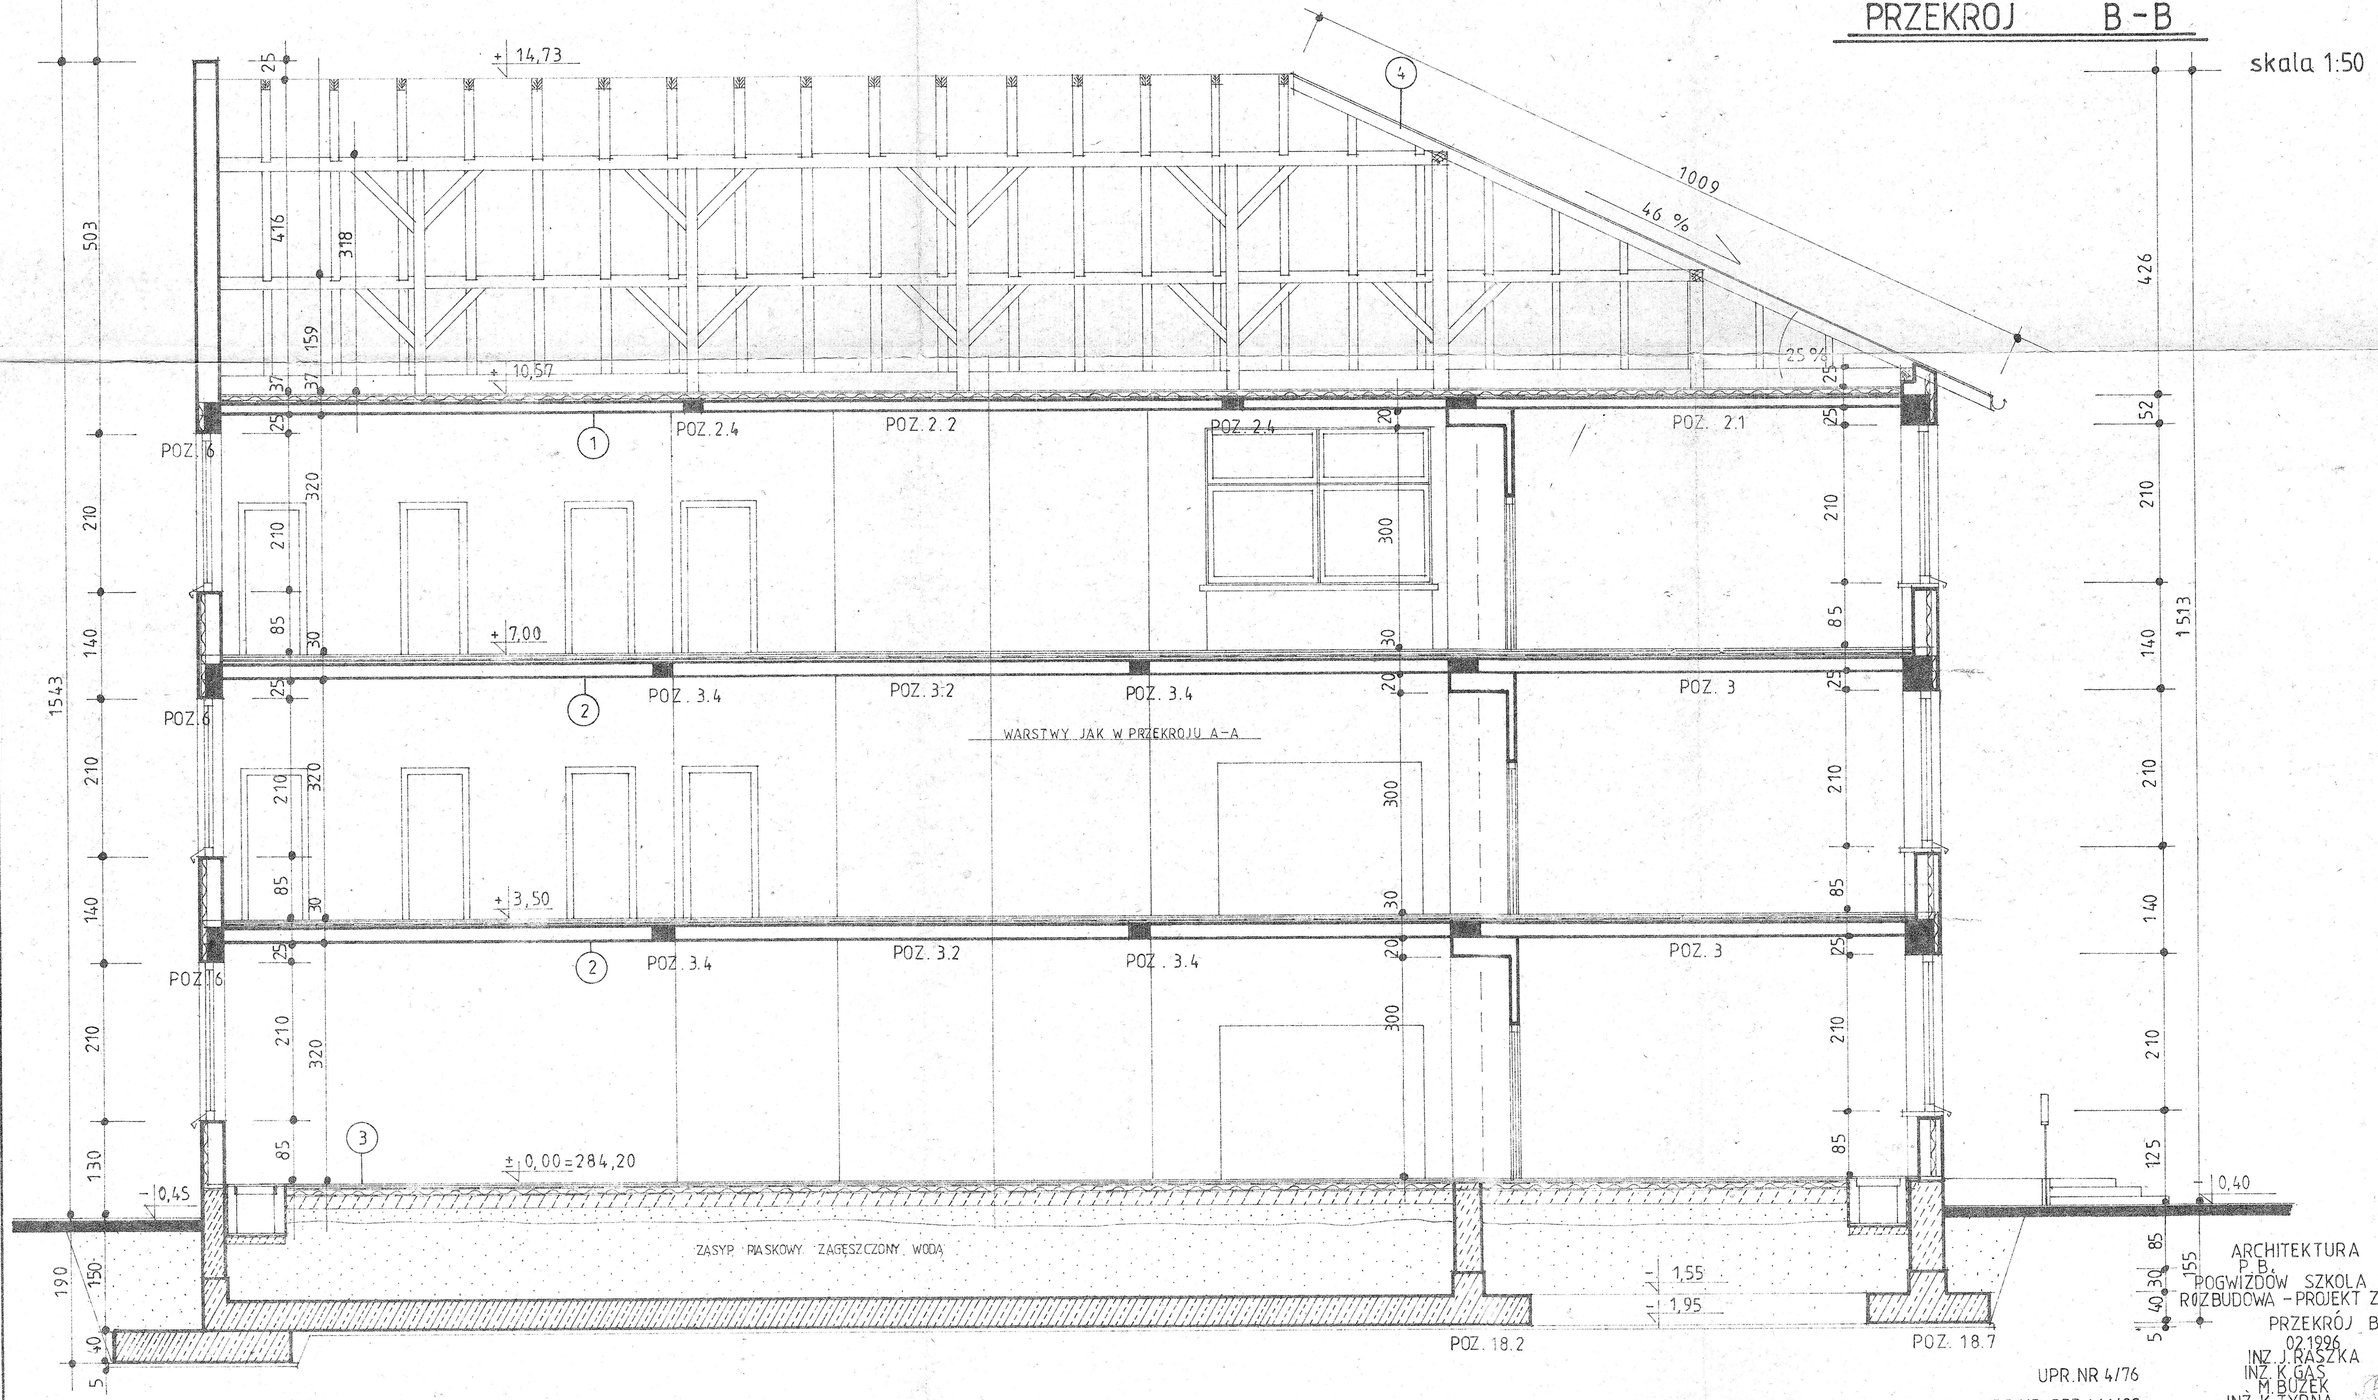

ARCHITEKTURA
P.B.
POGWIZDÓW SZKOLA PODSTAW.
ROZBUDOWA - PROJEKT ZAMIENNY
PRZEKRÓJ B-B
02.1996 1:50
INŻ. J. RASZKA
INŻ. K. GAS
M. BUŻEK
INŻ. K. TYRNA
INŻ. R. RASZKA

54/3

UPR. NR 4/76
UPR. NR BPP 461/82

10