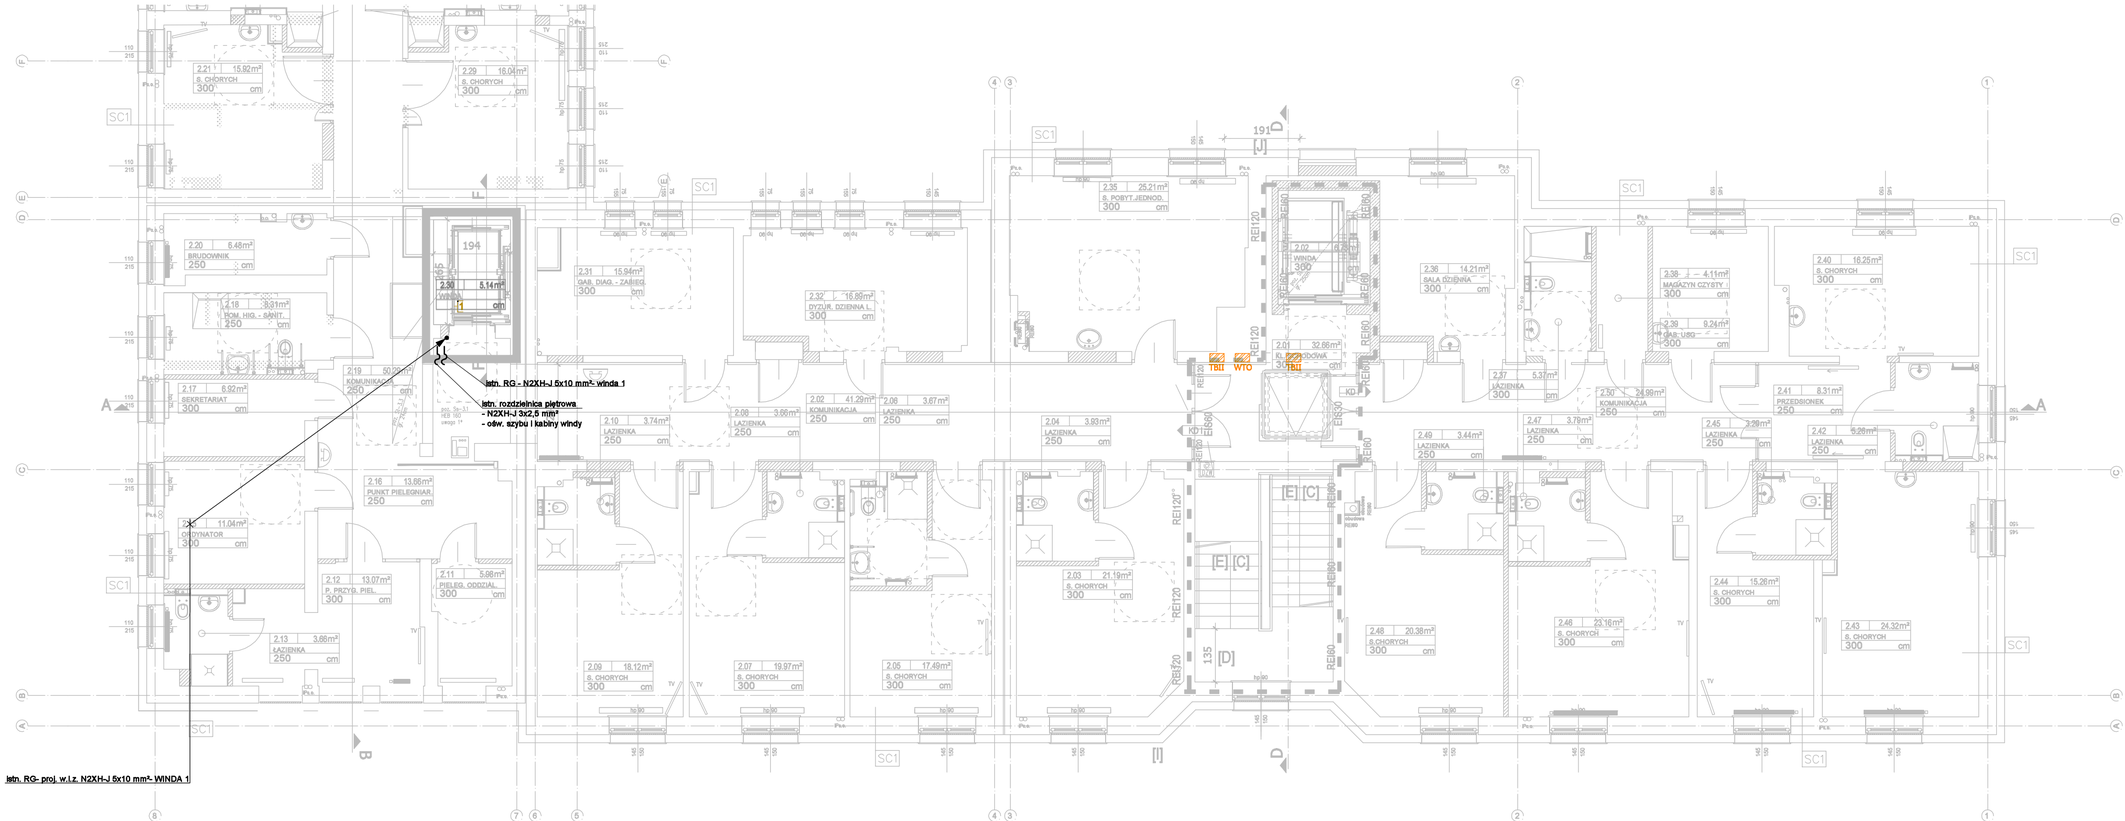

LEGENDA:

- ~ - Wypust elektryczny
- - wtyk 1xRJ45

UWAGA:

1. Instalację do windy prowadzić w kanale elektroinstalacyjnym.
   Nadmiar kabla (zapas) na partarze skompensować w przedmiotowym kanale.
2. Do szybu windy należy doprowadzić kabel teleinformatyczny wyprowadzony
   z najbliższego punktu dystrybucyjnego w obiekcie, nie przekraczając odległości 90m.
   Należy stosować taki sam typ kabla skrętkowego jak jest obecnie na obiekcie.
   Kabel prowadzić w istniejących trasach instalacji niskoprądowych, bądź w rurze osłonowej.

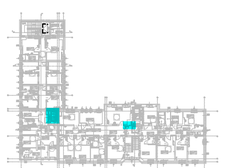

meritum grupa budowlana

m e r i t u m Grupa Budowlana spółka z ograniczoną odpowiedzialnością sp.k.,
30-443 Kraków ul. Jugowicka 8A, tel./fax. (032) 623 35 13

INWESTYCJA:
MODERNIZACJA KOMPLEKSU SZPITALA MURCKI PRZY UL. SOKOŁOWSKIEGO 2 W KATOWICACH

	IMIĘ I NAZWISKO	PODPIS	NR UPRAWNIEŃ
PROJEKTANT	mgr inż. Tomasz Knapik		MAP/0052/POOE/13 bez ograniczeń w spec. instalacji elektrycznych
OPRACOWUJĄCY	mgr inż. Anna Zlaja	Zlaja	
SPRAWDZAJĄCY	inż. Bogdan Mitka		MAP/0055/POOE/03 bez ograniczeń w spec. instalacji elektrycznych

DATA: 05.2023

STADIUM: PW

SKALA: 1:100

INWESTOR: SZPITAL MURCKI SP. Z O.O. Z SIEDZIBĄ W KATOWICACH UL. A. SOKOŁOWSKIEGO 2, 40-749 KATOWICE

LOKALIZACJA: KATOWICE UL. A. SOKOŁOWSKIEGO 2, 40-749 KATOWICE, DZ. NR 875/68, 79/17, 229/60, 64, 204/70, 212/66, 211/66, 205/70, 256/160, 228/59, 217/66, 183/160, 213/66, 255/160, 253/72, 232/73, 238/73, 78/17, 65, 231/160, 230/160, 181/160, 182/160.

OBIEKT: BUDYNEK NR 2 REHABILITACJA

BRANŻA: ELEKTRYCZNA

NAZWA RYSUNKU: RZUT II PIĘTRA- ZASILANIE WINDY

NR RYS.: E/02/03