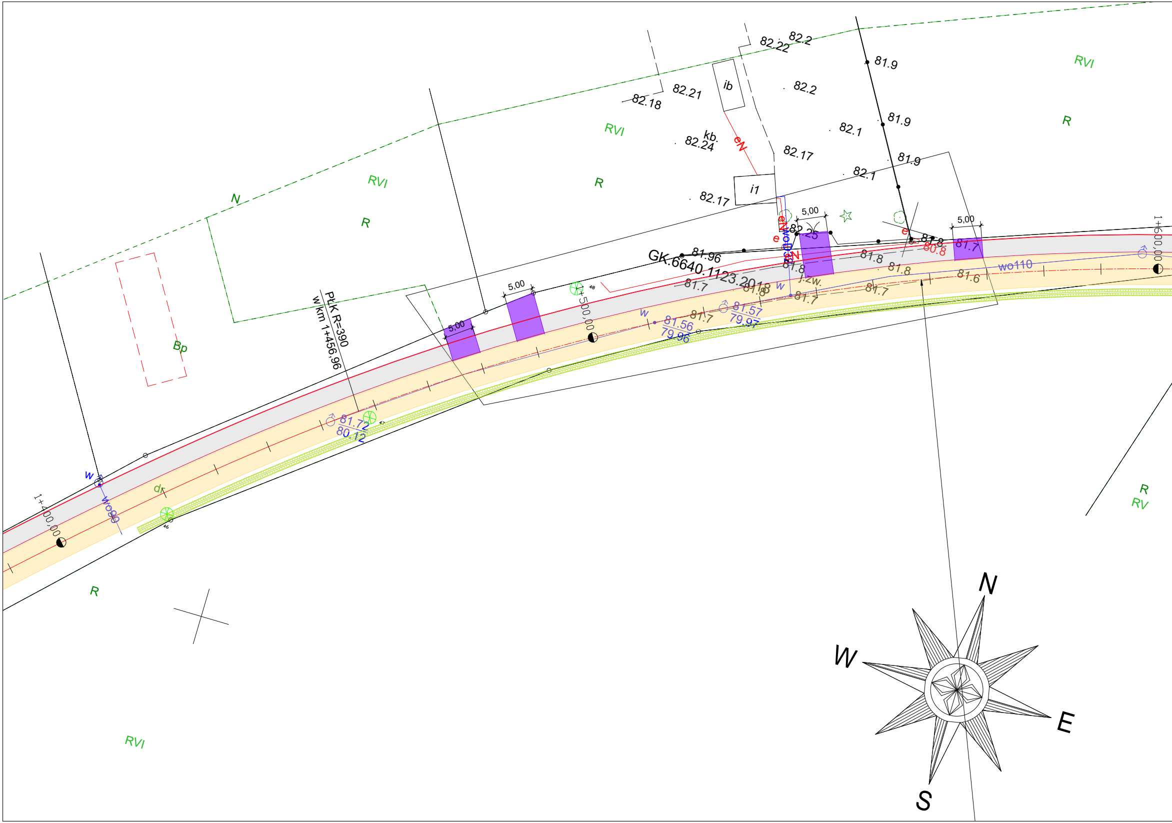
82.2
82.22
82.21
82.18
ib
82.2
RVI
81.9
81.9
82.1
R
RVI
kb.
82.24
eN
82.17
81.9
82.1
N
RVI
R
i1
82.17
R
5,00
82.25
eN
wo D32
e
eN
81.96
GK.6640.1123.2018
81.8
81.8
81.8
81.7
81.8
80.8
5,00
81.7
81.6
wo110
1+600,00
j.zw.
81.7
81.7
81.7
w
81.57
79.97
81.56
79.96
5,00
5,00
1+500,00
Płk R=390
w km 1+456,96
Bp
81.72
80.12
w
wo90
d
1+400,00
R
R
RV
N
W
E
S
RVI

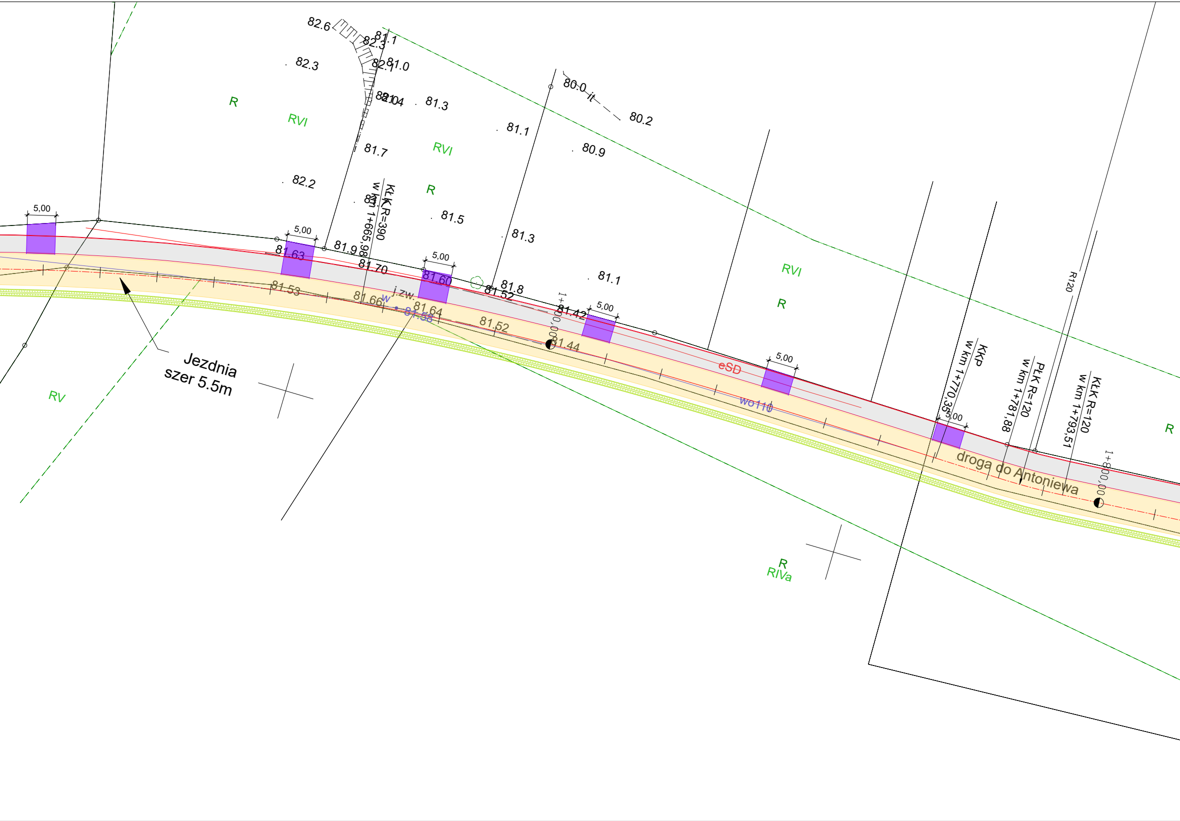
82.6
81.1
82.3
82.1
81.0
82.3
80.0 it
80.2
R
RVI
81.04
81.3
81.1
RVI
80.9
81.7
82.2
KłK R=390
w km 1+665,98
R
81.5
81.3
5,00
5,00
81.63
81.9
5,00
81.70
81.60
81.8
81.52
81.1
RVI
R
81.53
81.66
j.zw.
w
81.64
81.58
81.52
1+700,00
81.42
5,00
81.44
R120
5,00
eSD
wo110
Jezdnia
szer 5.5m
RV
KKP
w km 1+770,35
5,00
PŁK R=120
w km 1+781,88
KłK R=120
w km 1+793,51
R
droga do Antoniewa
1+800,00
R
RIVa

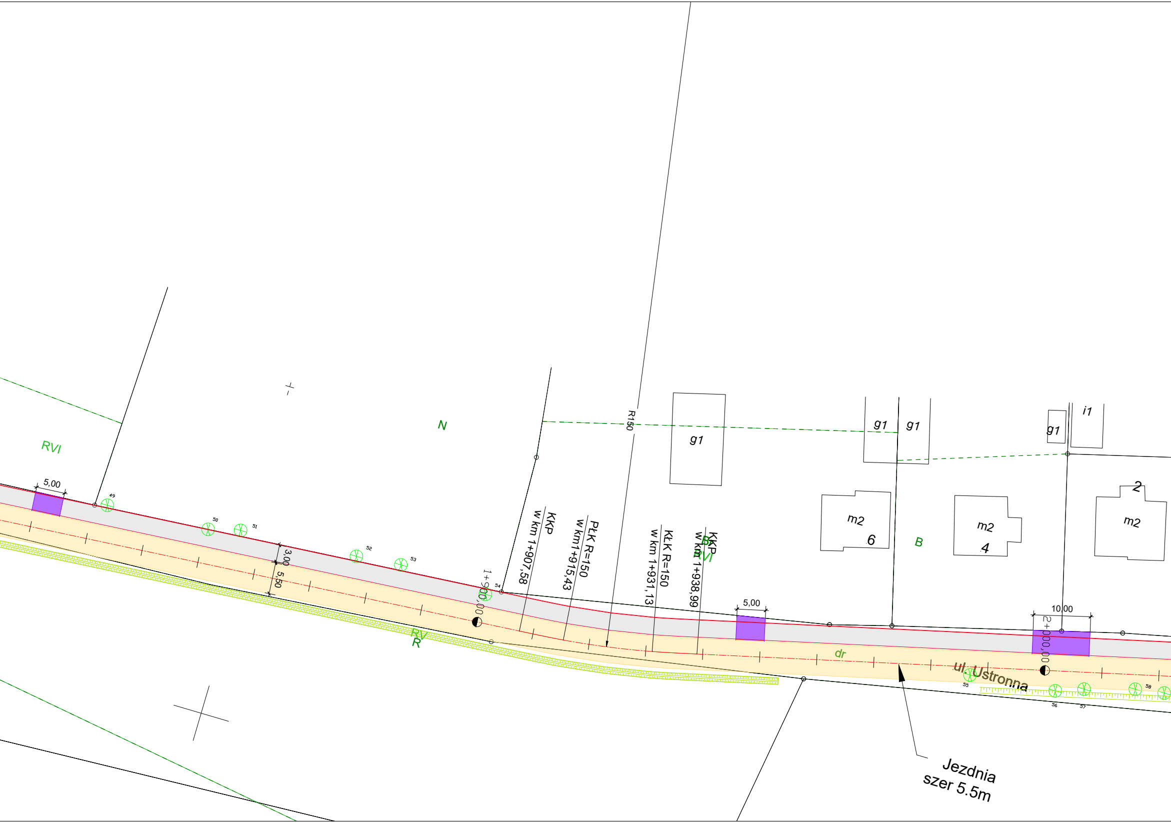
RVI
N
R150
5,00
49
50
51
52
53
54
3,00
5,50
1+900,00
KKP
w km 1+907,58
PŁK R=150
w km1+915,43
KŁK R=150
w km 1+931,13
KKP
w km 1+938,99
RVI
g1
g1
g1
g1
i1
m2
6
B
m2
4
2
m2
5,00
10,00
2+000,00
RV
R
dr
ul. Ustronna
55
56
57
58
Jezdnia
szer 5.5m

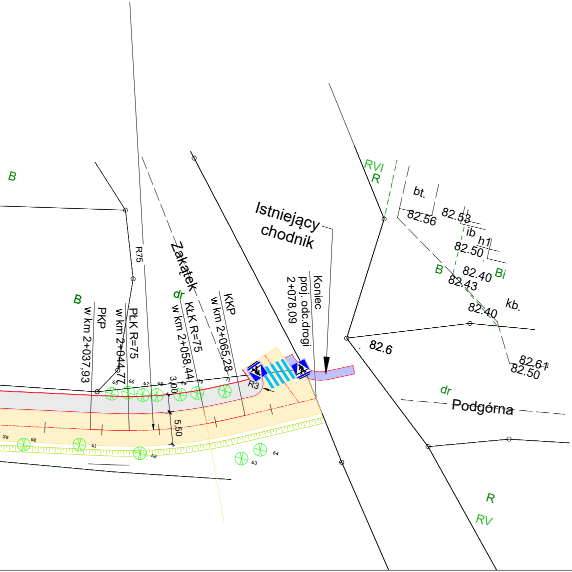
B
B
R75
Zakątek
dr
Istniejący
chodnik
PKP
w km 2+037,93
w km 2+044,77
PŁK R=75
KŁK R=75
w km 2+058,44
KKP
w km 2+065,28
Koniec
proj. odc.drogi
2+078,09
R3
3,00
5,50
59
60
61
62
63
64
65
66
67
68
69
70
71
RVI
R
bt.
82.56
82.53
ib
h1
82.50
B
82.40
Bi
82.43
kb.
82.40
82.6
82.61
82.50
dr
Podgórna
R
RV

LEGENDA:

▭	-	proj. nawierzchnia bitumiczna jezdni
▨	-	nawiązanie do istn. jezdni drogi powiatowej
▭	-	istn. nawierzchnia chodnika
▭	-	proj. nawierzchnia bitumiczna chodnika
▭	-	proj. nawierzchnia bitumiczna zjazdów
▩	-	proj. nawierzchnia z kruszywa zjazdów
▦	-	proj. umocnienie skarpy z płyt ażurowych betonowych
🟩	-	proj. kamienny próg piętrzący
=	-	proj. obrzeże/krawężnik drogowy
-·-	-	proj. oś drogi
▤	-	proj. rowy odparowujące/odwodnieniowe
▧	-	obszar krzewóyw przeznaczone do wycinki
⊕	-	drzewa przewidziane do wycinki

Wykonawca:

Aeko Inżynieria

Aeko Inżynieria
Artur Kołakowski
ul. Keplera 4e/16
60-158 Poznań

Zamawiający:

URZĄD GMINY LUBASZ

Urząd Gminy w Lubaszu
ul. Bolesława Chrobrego 37
64 - 720 Lubasz

Nazwa zadania:

"Budowa drogi Lubasz - Antoniewo"

Data: 30.04.2024 r.

Skala 1:500

Nazwa i nr rysunku: Koncepcja projektowa

Rys. nr 3

Opracował: mgr. inż Artur Kołakowski