


PRZEKROJE KONSTRUKCYJNE

skala 1:50


PRZĘKRÓJ KONSTRUKCYJNY

od km 0+000,00 do km 0+093,00
od km 0+807,68 do km 1+490,00
od km 1+974,63 do km 2+125,24

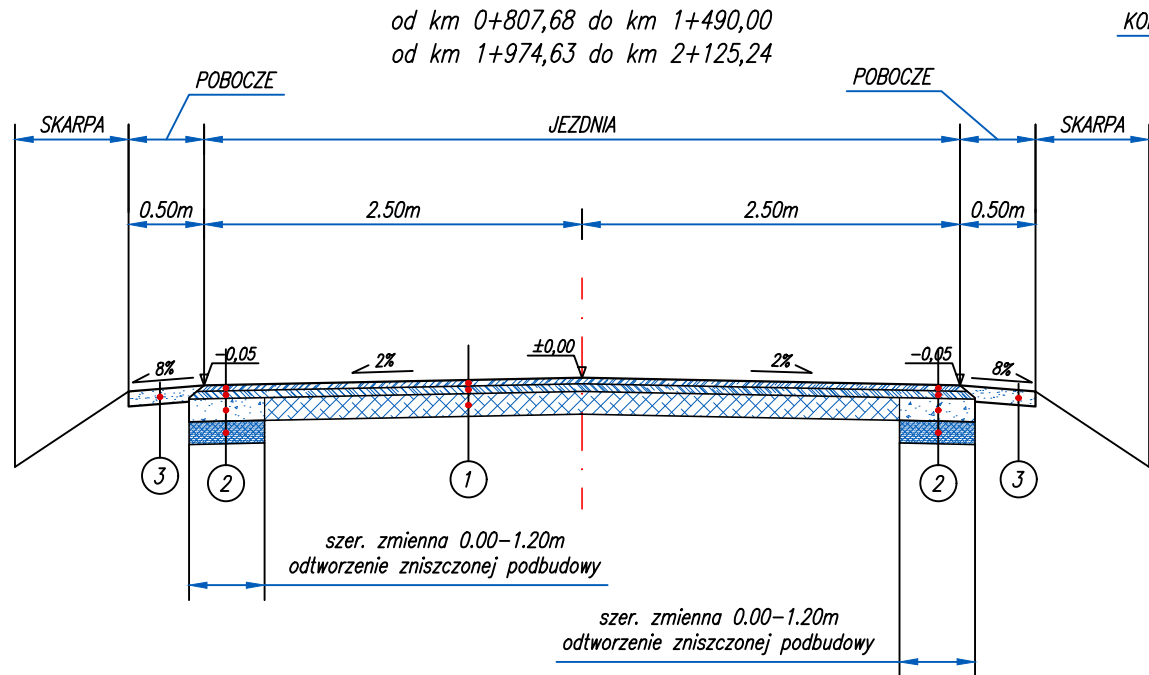


PRZĘKRÓJ KONSTRUKCYJNY

od km 0+195,00 do km 0+238,00
od km 0+430,00 do km 0+486,00
od km 0+548,50 do km 0+671,00

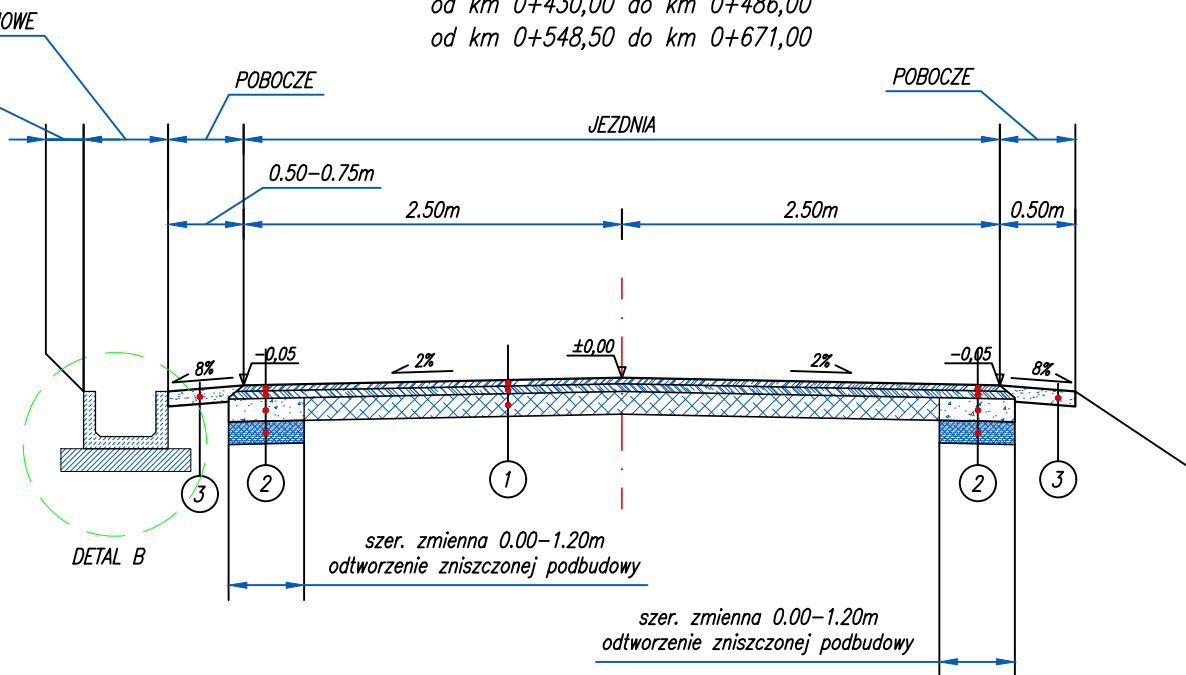

PRZĘKRÓJ KONSTRUKCYJNY

od km 0+372,70 do km 0+408,00

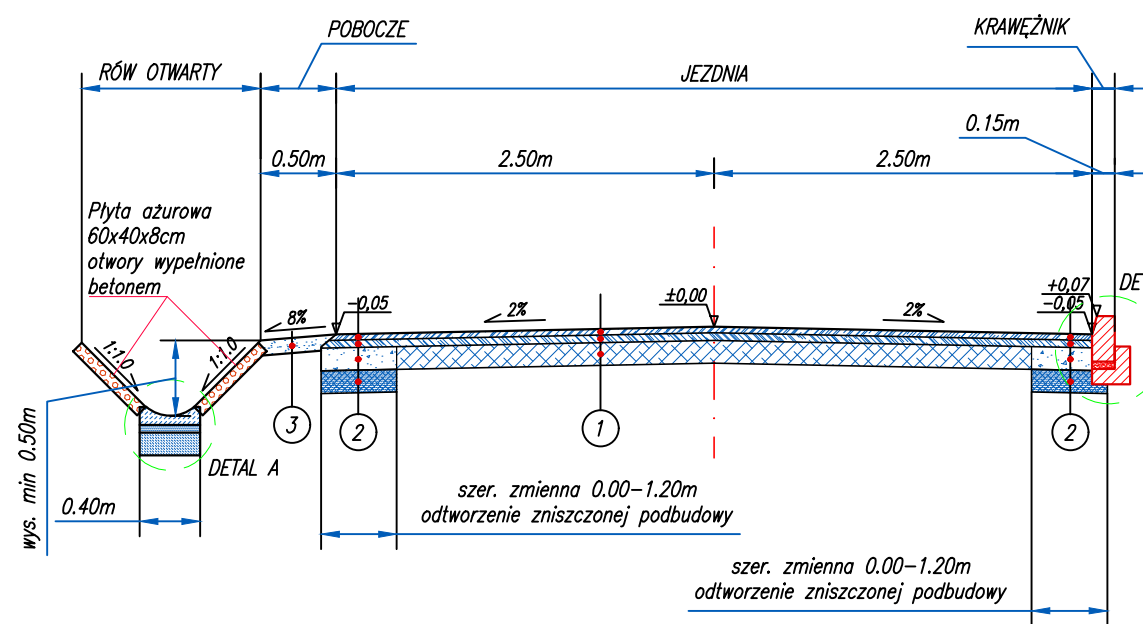

1	Nawierzchnia jezdni
4cm	w-wa scieralna-AC11S 50/70
5cm	w-wa wiążąca-AC16W 50/70
15cm	w-wa podbudowy z mieszanki MCE – destruk z frezowania z doziarnieniem kruszywem łamanym o sr. gr. 8cm stabilizowany spoiwem

2 Nawierzchnia jezdni pod zniszczonym asfaltem


4cm	w-wa scieralna-AC11S 50/70
5cm	w-wa wiążąca-AC16W 50/70
15cm	w-wa podbudowy z kruszywa 0-31,5mm stabilizowane mechanicznie
15cm	w-wa gruntu stabilizowana cementem Rm=2,50MPa
	rozbiórka zniszczonej nawierzchni asfaltowej

3 Pobocze

	pow. utwardzenie emulsją asfaltową
10cm	w-wa kruszywa łamanego 0-31,5mm
	wyrównanie gruntem


PRZĘKRÓJ KONSTRUKCYJNY

od km 0+093,00 do km 0+195,00
od km 0+408,00 do km 0+430,00
od km 0+486,00 do km 0+548,50
od km 0+671,00 do km 0+738,48
od km 0+770,22 do km 0+807,68

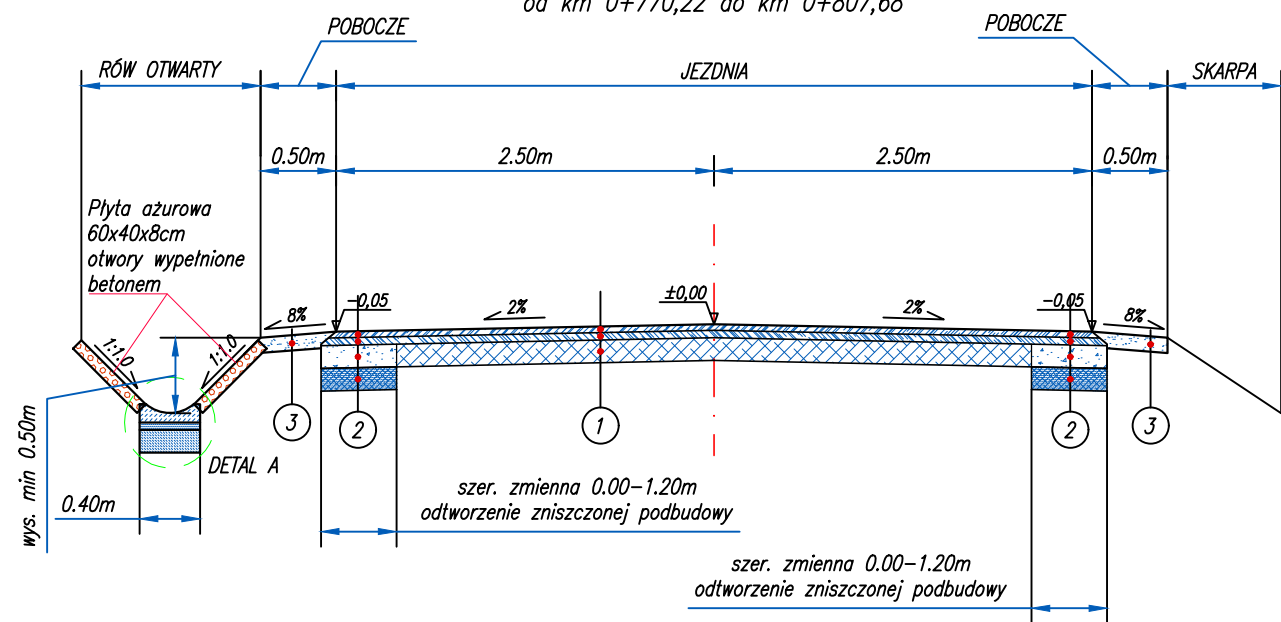


PRZĘKRÓJ KONSTRUKCYJNY

od km 0+238,00 do km 0+372,70

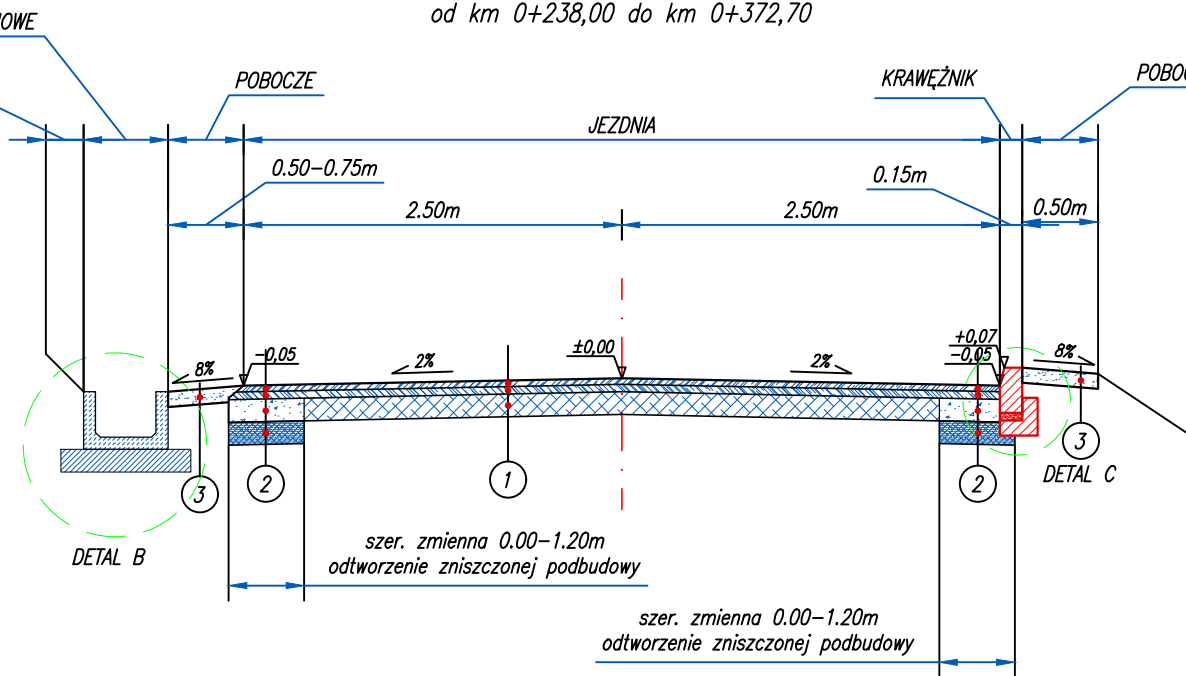

PRZĘKRÓJ KONSTRUKCYJNY

od km 0+738,48 do km 0+770,22

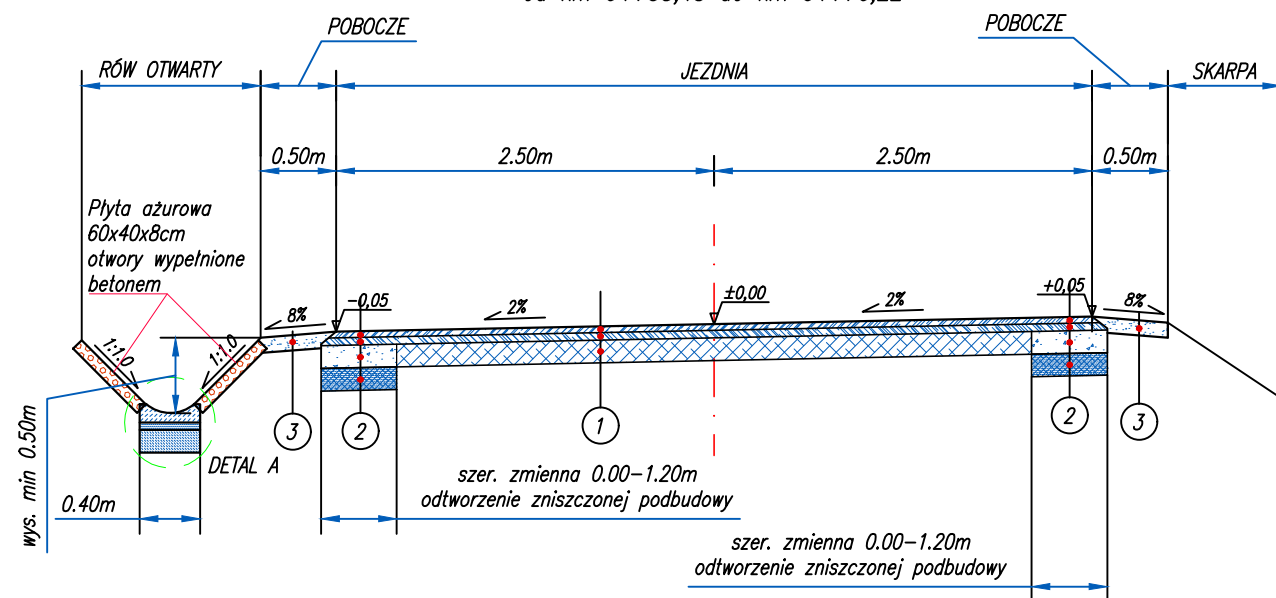

UWAGA:

- łączna szerokość z lewej i z prawej strony odbudowy zniszczonej podbudowy wynosi 1,20m
- szczegóły konstrukcyjne przedstawia Rys.4 Szczegóły konstrukcyjne

Investor	Gmina Pawłów Pawłów 56; 27-225 Pawłów	Wykonawca	AJKO Artur Kręcis ul. Gen. Władysława Sikorskiego 6; 28-200 Staszów tel. 660 381 206; e-mail: artur@ajko.com.pl
Obiekt	Remont odcinka drogi Warszówek-Rzepin Kolonia		
Nazwa rysunku	PRZĘKROJE KONSTRUKCYJNE		
Opracowanie	Imię i nazwisko	Nr. uprawnień	Data
Projektant	Artur Kręcis	SWK/0087/PWB/15 branża drogowa	08.2020
Asystent projektanta	Dominik Krzyżanowski	branża drogowa	08.2020
Data opracowania	Sierpień 2020	Branża	Drogowa
		Nr rysunku	3
		Nr arkusza	1