



REMONT PRZEPUSTU W KM 0+406,46

skala 1:50


WIDOK WLOTU Z BOKU

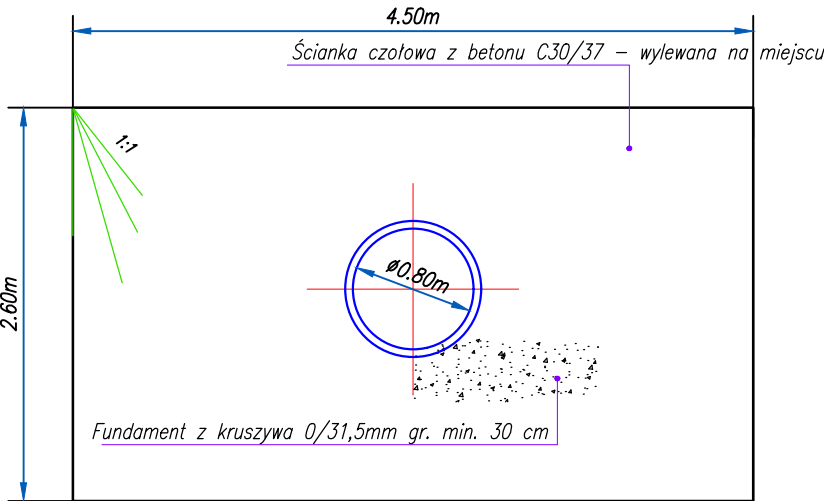


PRZĘKRÓJ PODŁUŻNY WLOTU

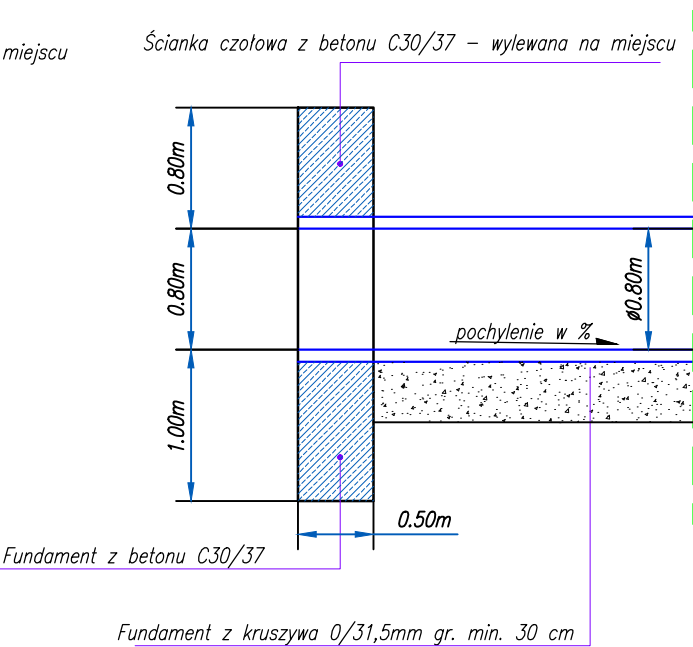


PRZĘKRÓJ PODŁUŻNY WYLOTU

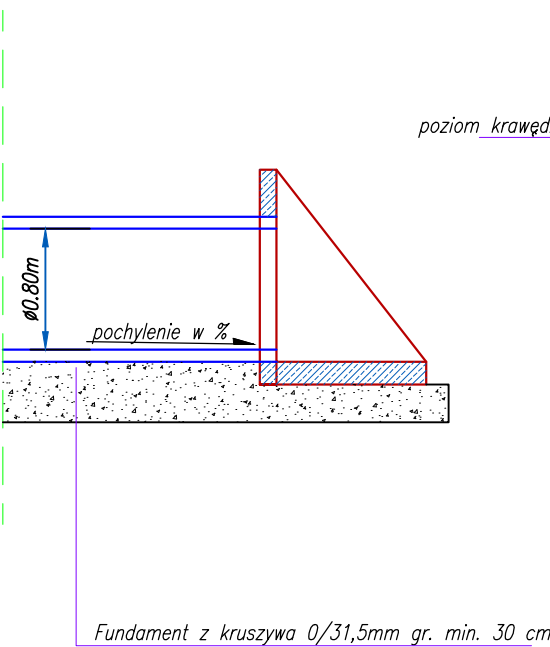


WIDOK WYLOTU Z BOKU

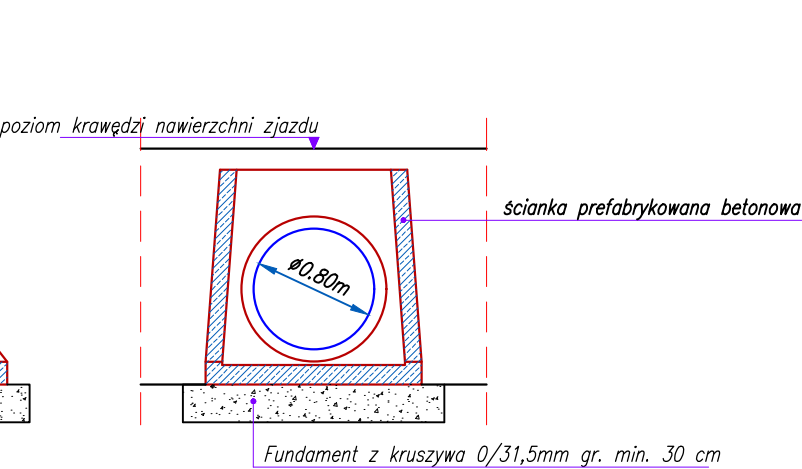

WIDOK WLOTU Z GÓRY

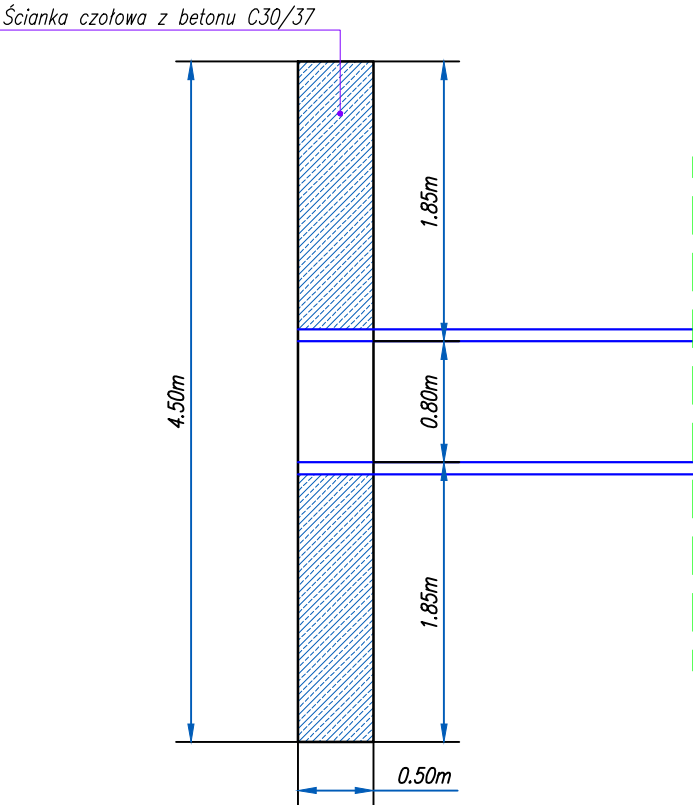

WIDOK WYLOTU Z GÓRY

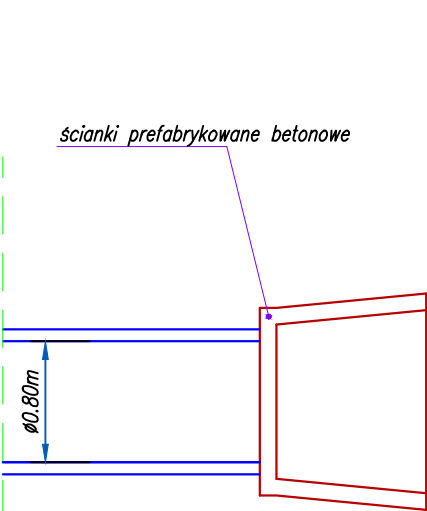

UWAGA:

- remont przepustu pod drogą w km 0+406,46,
- średnica remontowanego przepustu 80cm, długość 8m,
- wlot przepustu umocniony ścianą czołową betonową wylewaną na miejscu,
- wylot przepustu umocniony ścianką prefabrykowaną,
- rzędne wlotu i wylotu wg. istniejących rzędnych

Inwestor Gmina Pawłów Pawłów 56; 27-225 Pawłów		Wykonawca AJKO Artur Kręcisz ul. Gen. Władysława Sikorskiego 6; 28-200 Staszów tel. 660 381 206; e-mail: artur@ajko.com.pl			
Obiekt Remont odcinka drogi Warszówek-Rzepin Kolonia					
Nazwa rysunku REMONT PRZEPUSTU				Skala 1:50	
Opracowanie	Imię i nazwisko		Nr. uprawnień	Data	Podpis
Projektant	Artur Kręcisz		<i>SWK/0087/PWBD/15</i> branża drogowa	08.2020	
Asystent projektanta	Dominik Krzyżanowski		branża drogowa	08.2020	
Data opracowania Sierpień 2020		Branża Drogowa		Nr rysunku 4	Nr arkusza 2