



Przekrój normalny;
skala 1:50
Przebudowa drogi gminnej 124501B w Jałówcze

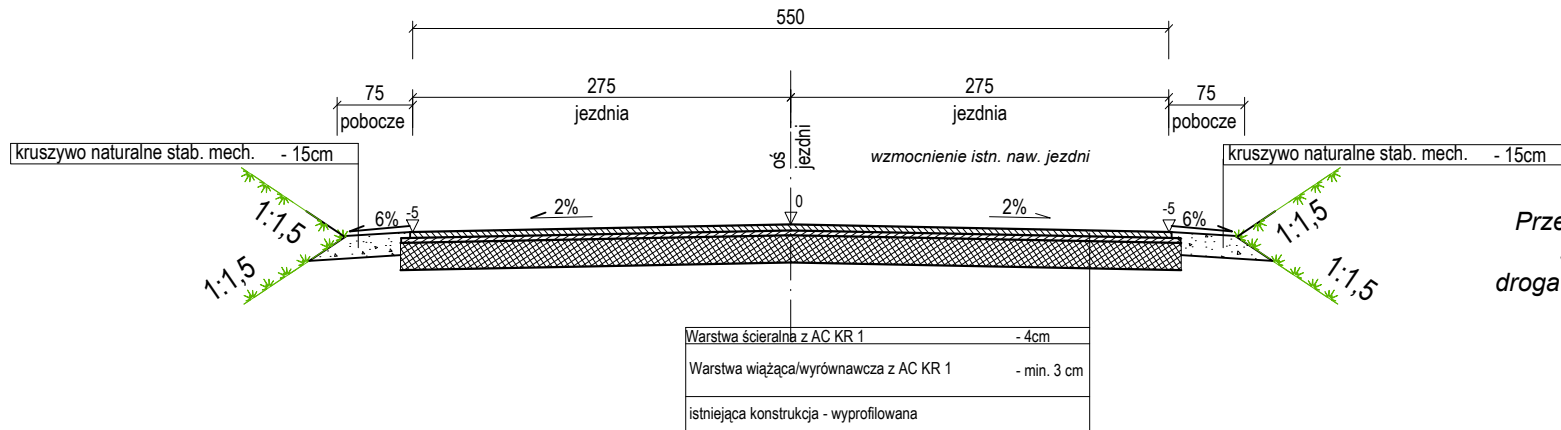

Przekrój normalny
skala 1:50
droga gminna 124501
w Jałówcze

		Pracownia Projektowa KOMI Sp. z o.o. 15 - 274 Białystok, ul. Waszyngtona 24 m.197 email: biurokomi@gmail.com biuro@komi.net.pl tel./fax 85 74 20 117, tel. 85 811 09 09
Nazwa rysunku:	PRZEKRÓJ NORMALNY	Skala: 1:50
Inwestor:	Burmistrz Dąbrowy Białostockiej 16 - 200 Dąbrowa Białostocka, ul. Solidarności 1	Data: XII.2020
Obiekt:	Przebudowa drogi gminnej 124501B w Jałówcze	Nr rysunku: 2
Stadium:	PW	
Branża/Projektant:	DROGOWA	Nr upr.:
Projektant:	mgr inż. Adam Kalinowski	Podpis:
Współpraca:	inż. Ariel Witkowski	
	PDL/0036/POOD/09	