




PRZĘKRÓJ KONSTRUKCYJNY A-A
SKALA 1:50

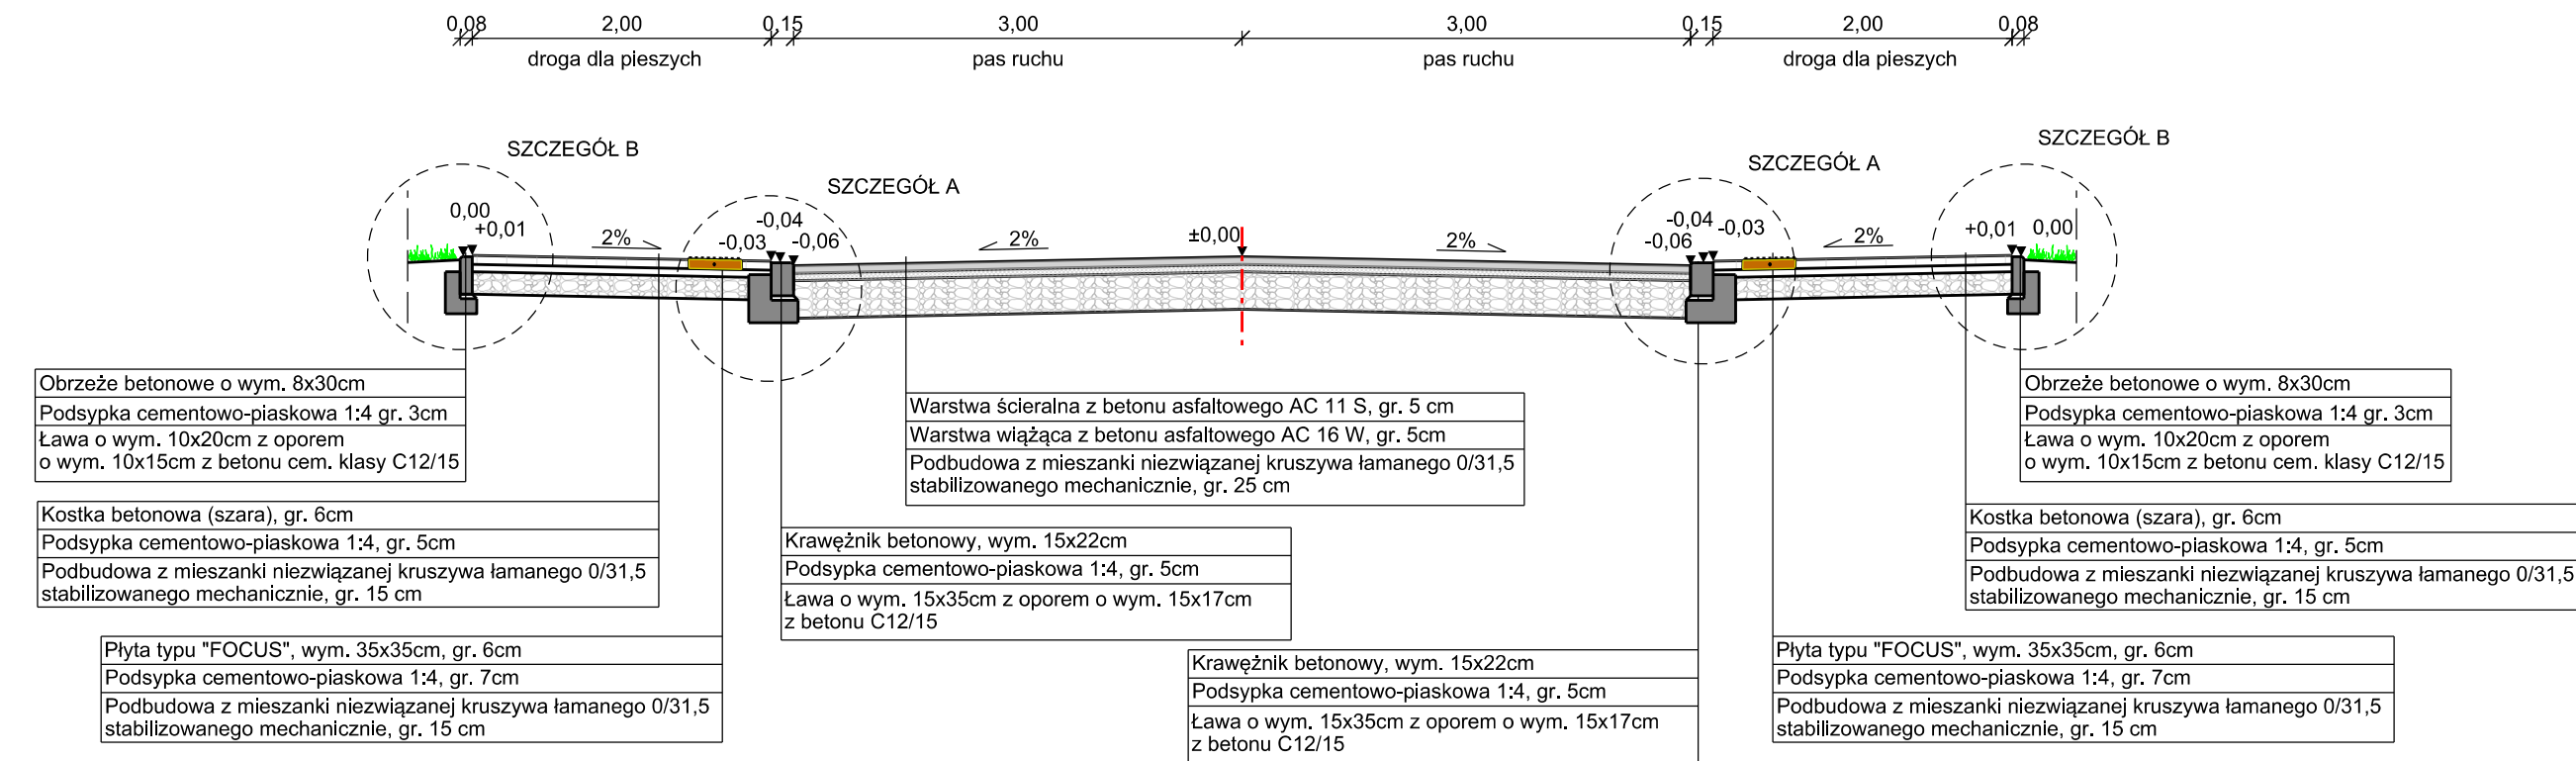


PRZĘKRÓJ KONSTRUKCYJNY B-B
SKALA 1:50

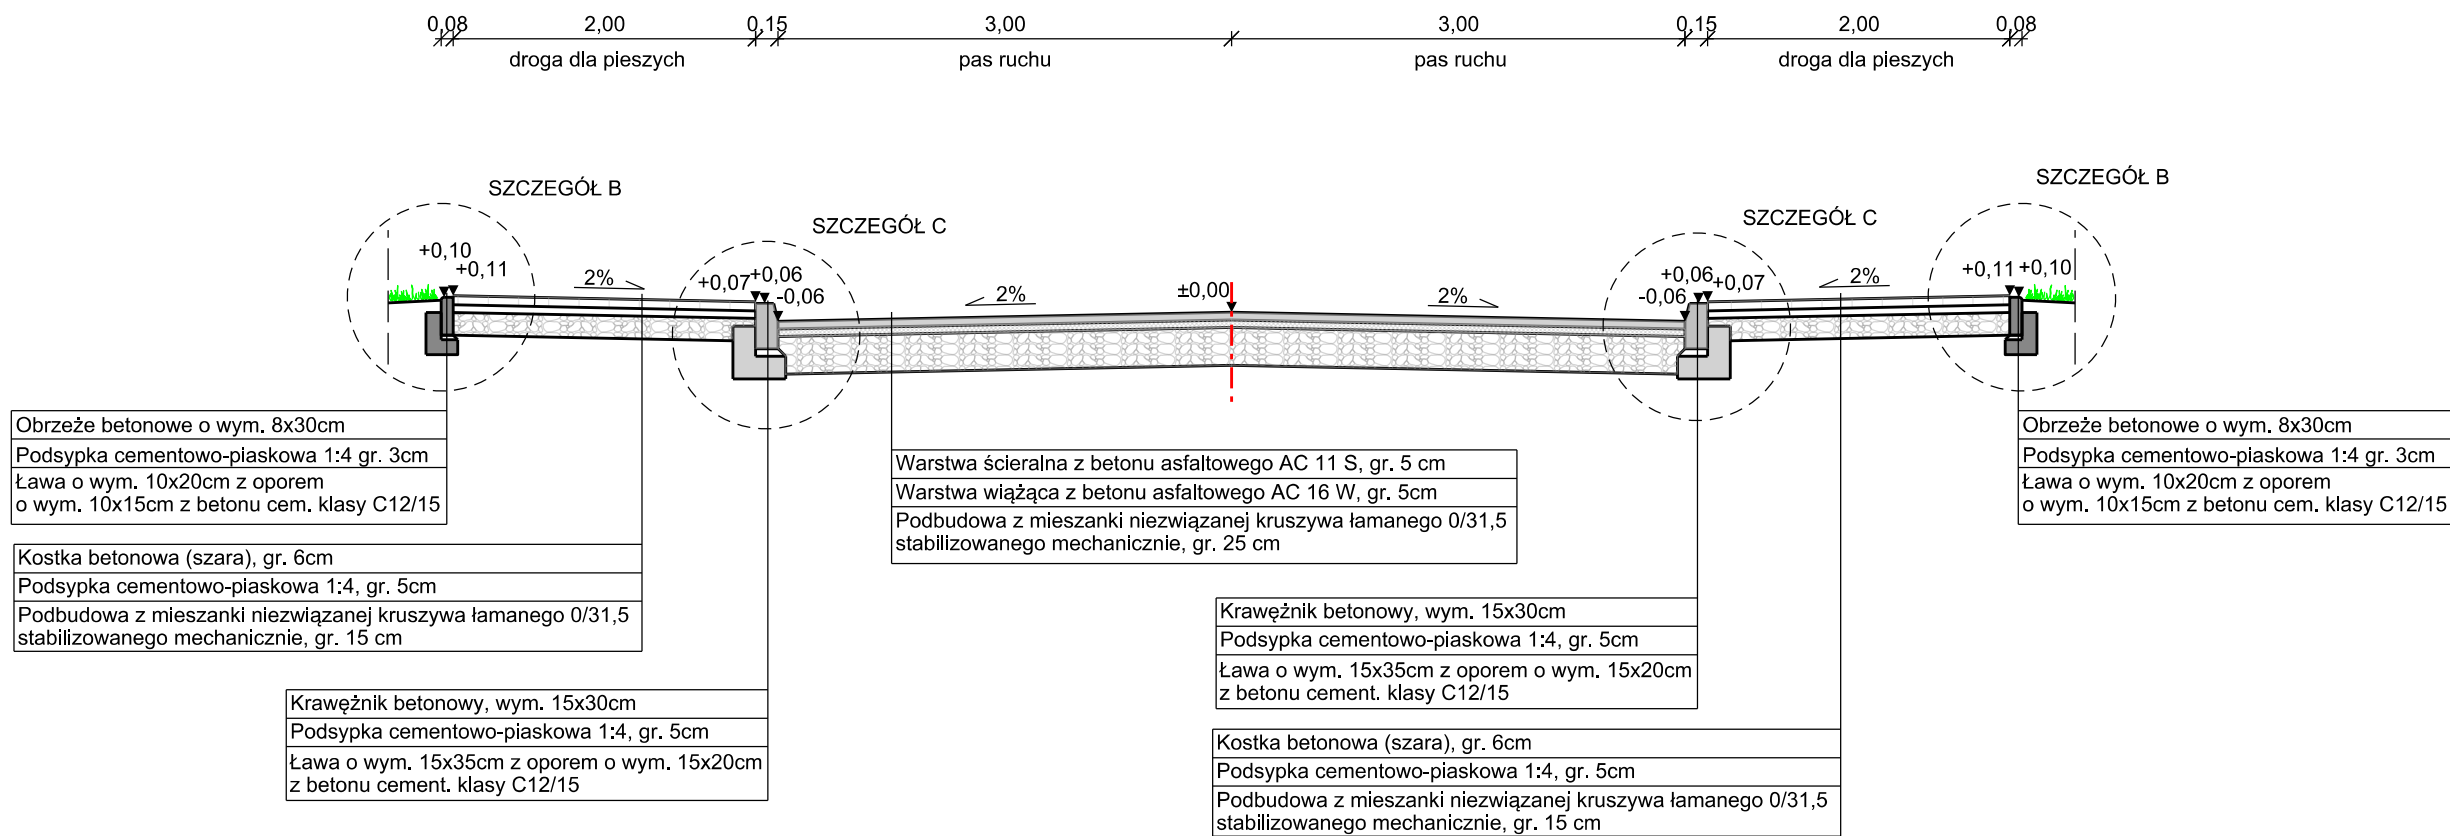






PRZĘKRÓJ KONSTRUKCYJNY C-C
SKALA 1:50

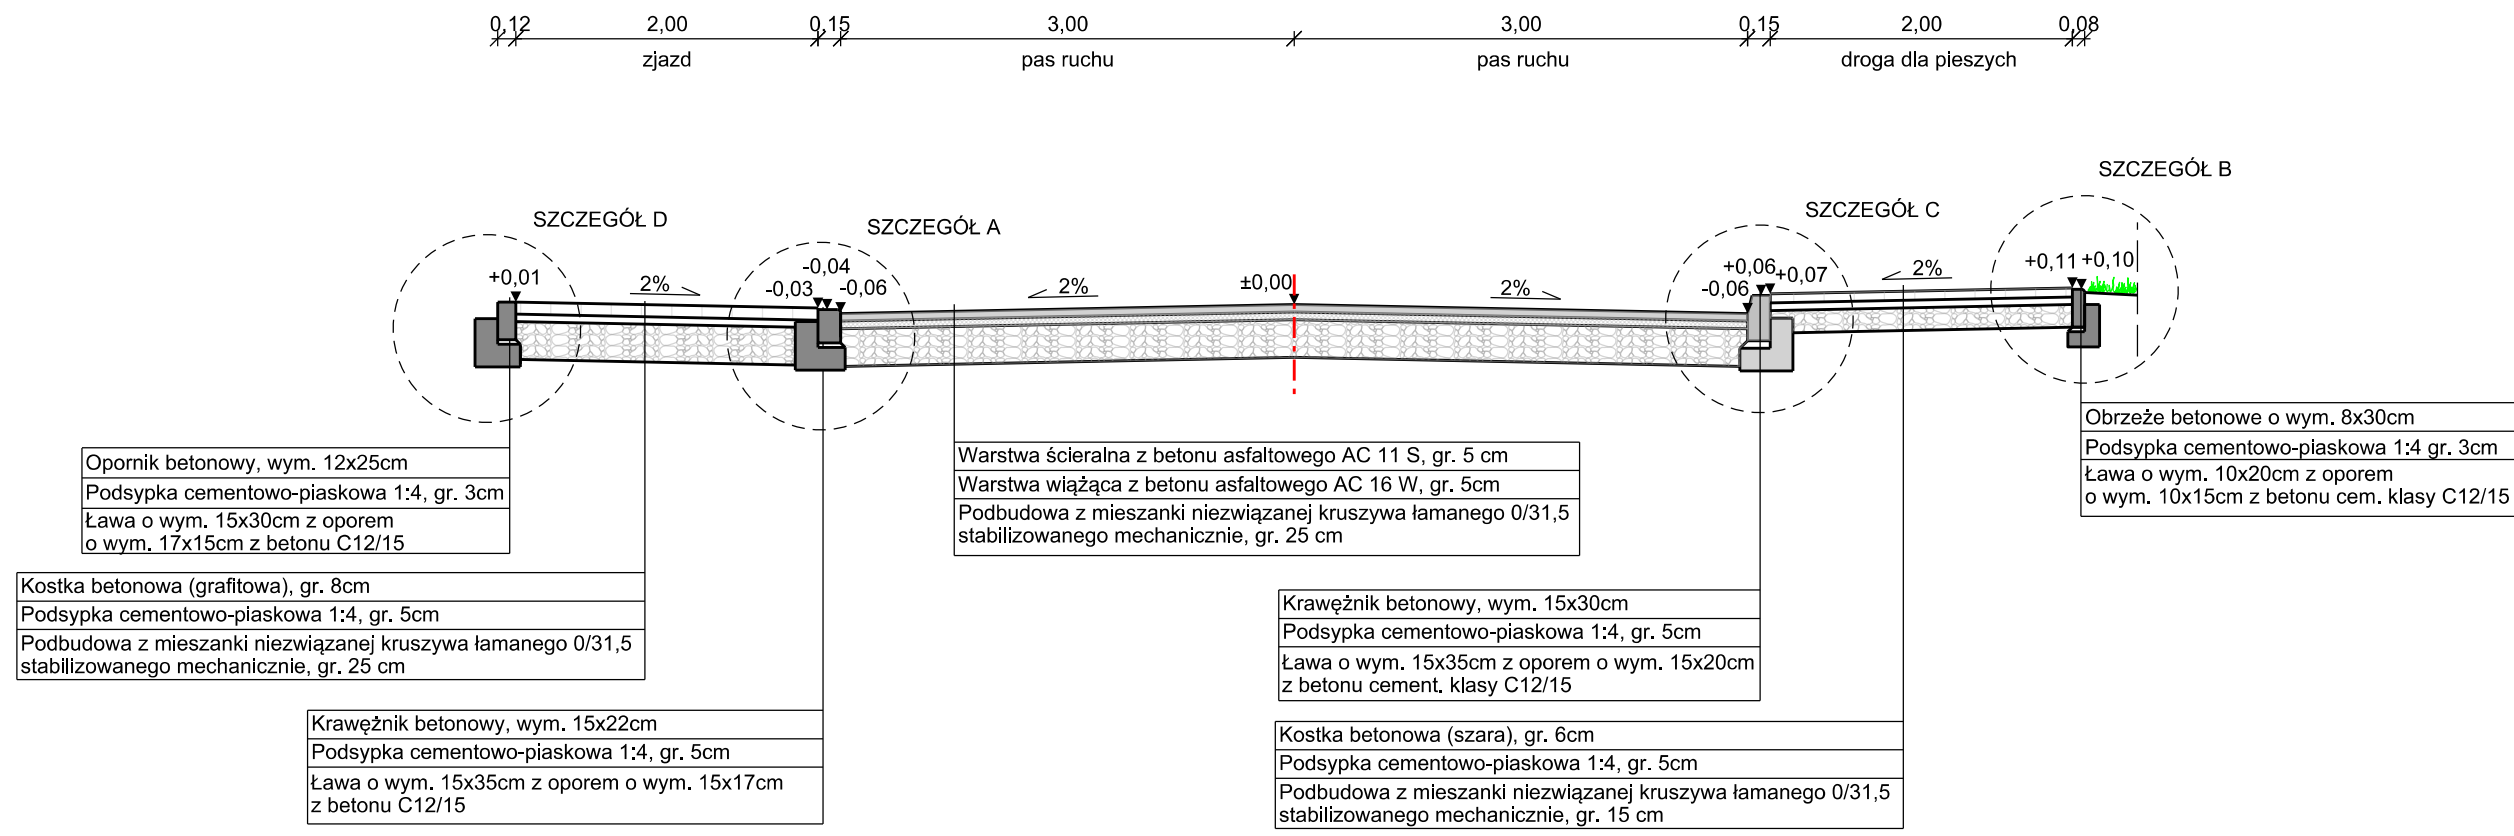

PRZĘKRÓJ KONSTRUKCYJNY D-D
SKALA 1:50

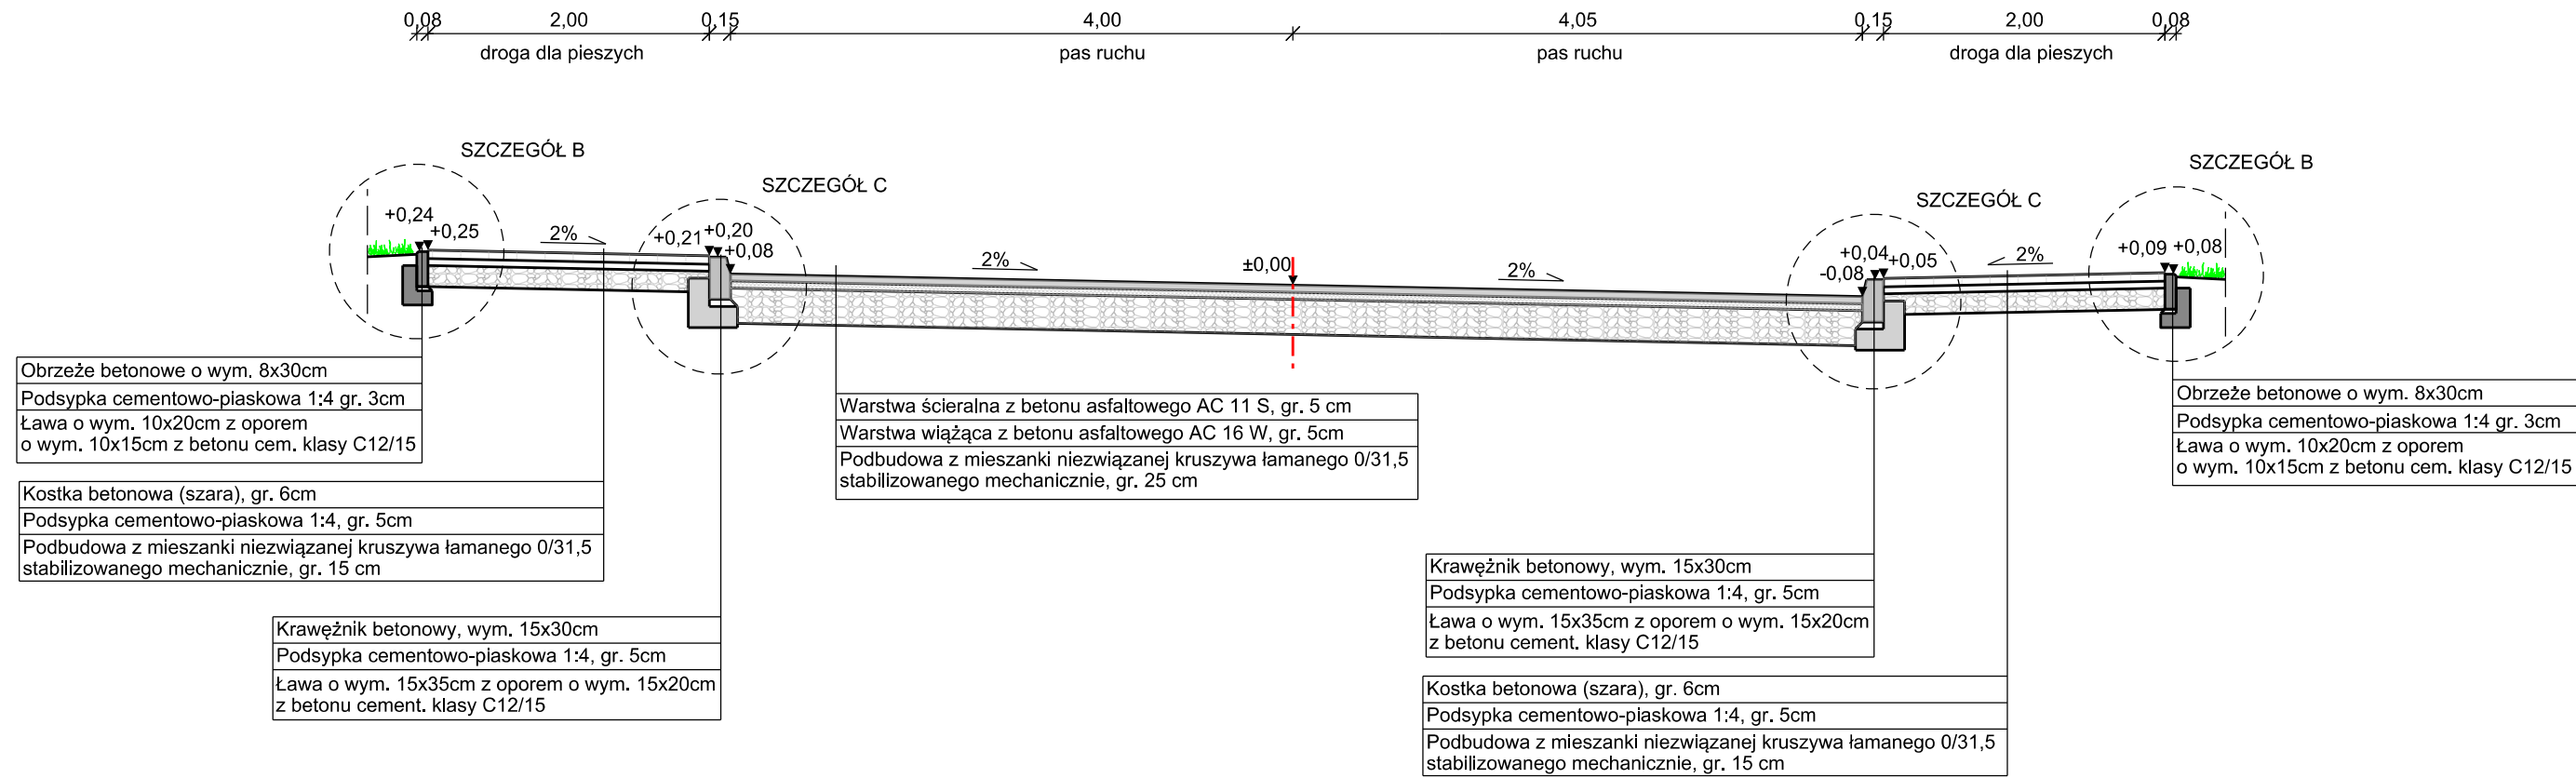

PRZĘKRÓJ KONSTRUKCYJNY E-E
SKALA 1:50

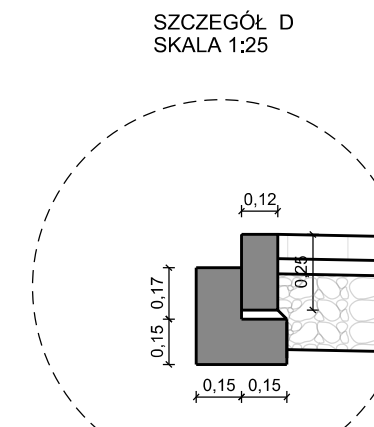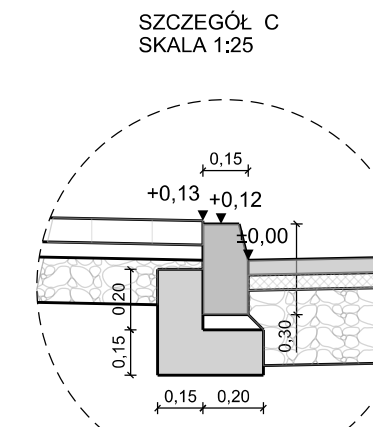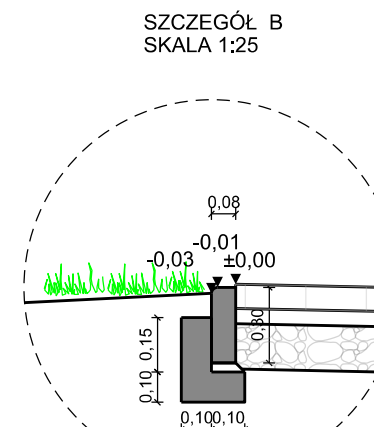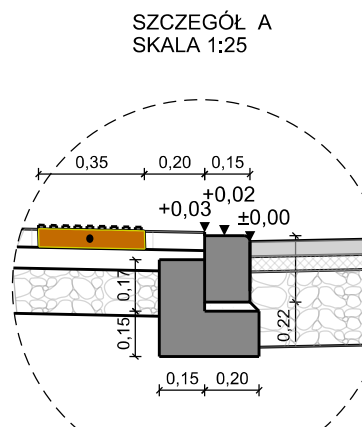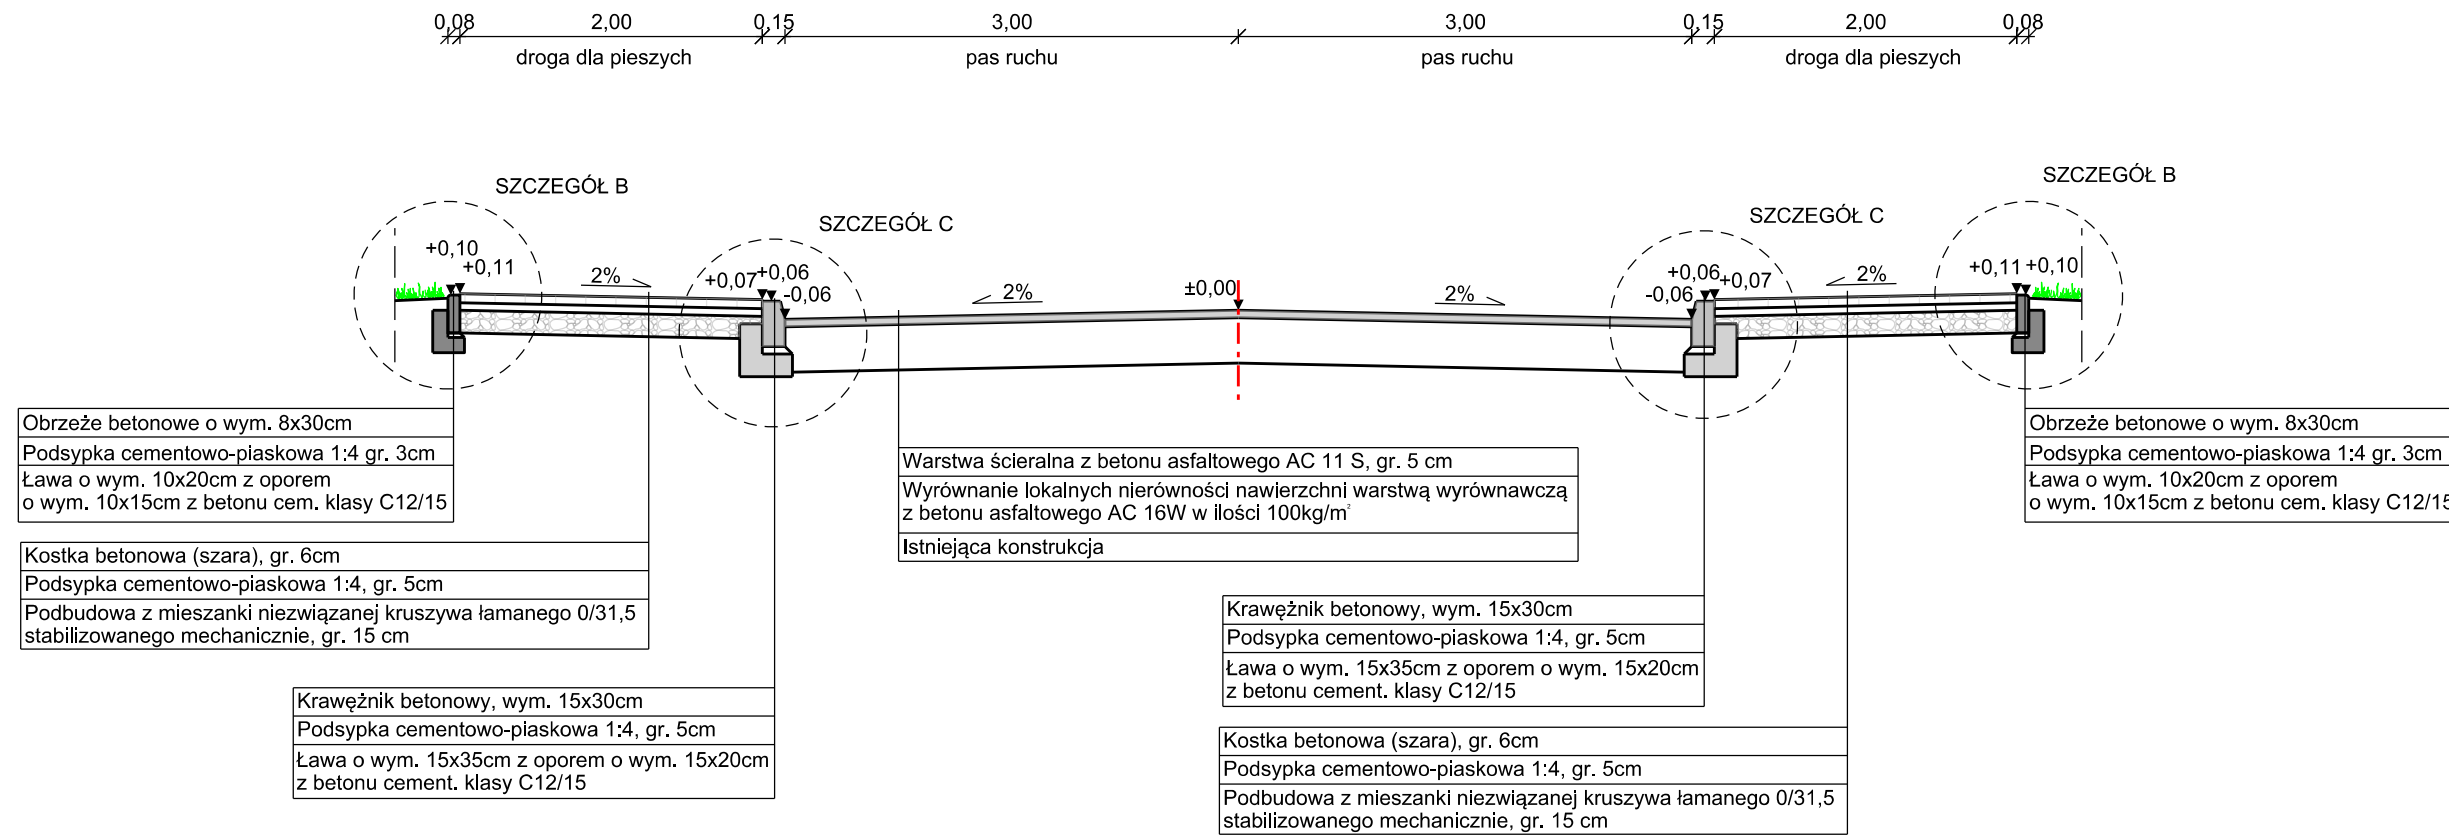

NAZWA OBIEKTU: Przebudowa i rozbudowa ulicy Kwiatowej w miejscowości Skrwilno			
ADRES OBIEKTU: m. Skrwilno gmina Skrwilno powiat rypiński			
JEDNOSTKA PROJ.: dm-proj	DM-PROJ Mariusz Majewski Ostrowite 172 87-522 Ostrowite	INWESTOR: Gmina Skrwilno ul. Rypińska 7 87-510 Skrwilno	
NAZWA OPRACOWANIA: PROJEKT BUDOWLANY			
TYTUŁ RYSUNKU: PRZĘKRJOJE KONSTRUKCYJNE			
FUNKCJA	IMIE I NAZWISKO	NR UPRAWNIEN I SPECJ.	PODPIS
PROJEKTANT	mgr inż. Mariusz Majewski	KUP0116/P000/13 do projektowania w specjalności drogowej bez ograniczeń	
SPRAWDZAJĄCY	mgr inż. Anna Łukasik	KUP0171/PB01/17 do projektowania bez ograniczeń w specjalności inżynierskiej drogowej	
DATA: 05.2024	BRANŻA: DROGOWA	SKALA: 1:50, 1:25	NR RYS. 3