


PRZEKRÓJ NORMALNY A-A  
PRZEBUDOWA DROGI GMINNEJ WE WSI MICHAŁÓW GÓRNY  
NA DZIAŁKACH NR EW. 1342/3; 414; 508/3  
km 0+000,00 - 0+355,00

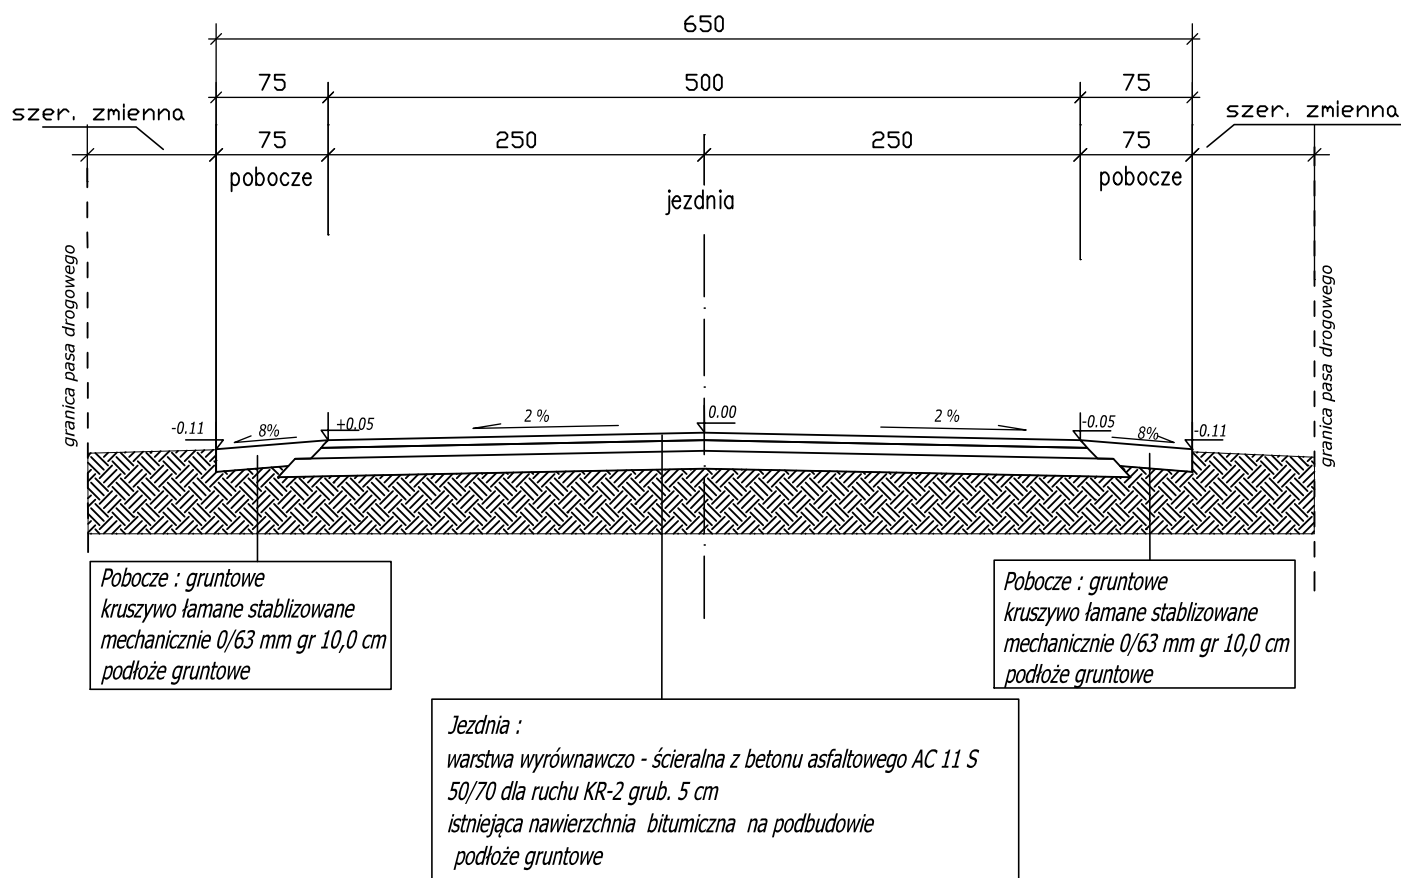

PRZEKRÓJ NORMALNY A-A  
skala 1 : 50 ;