Wykres profili - Linia trasowania 2
droga wewnętrzna lok. km 0+000 - 0+145

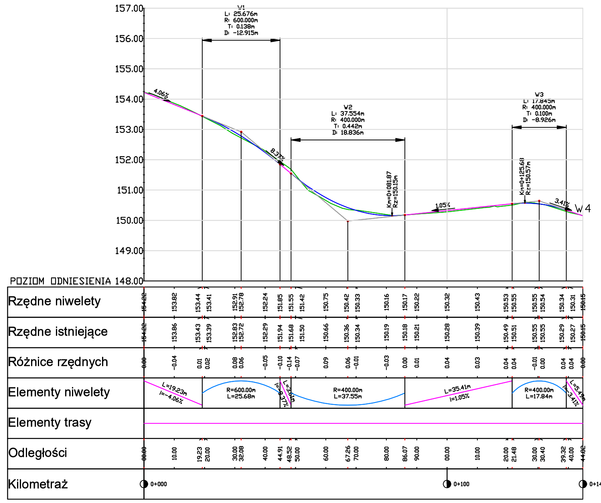

Wykres profili - Linia trasowania 3
droga wewnętrzna lok. km 0+000 - 0+222

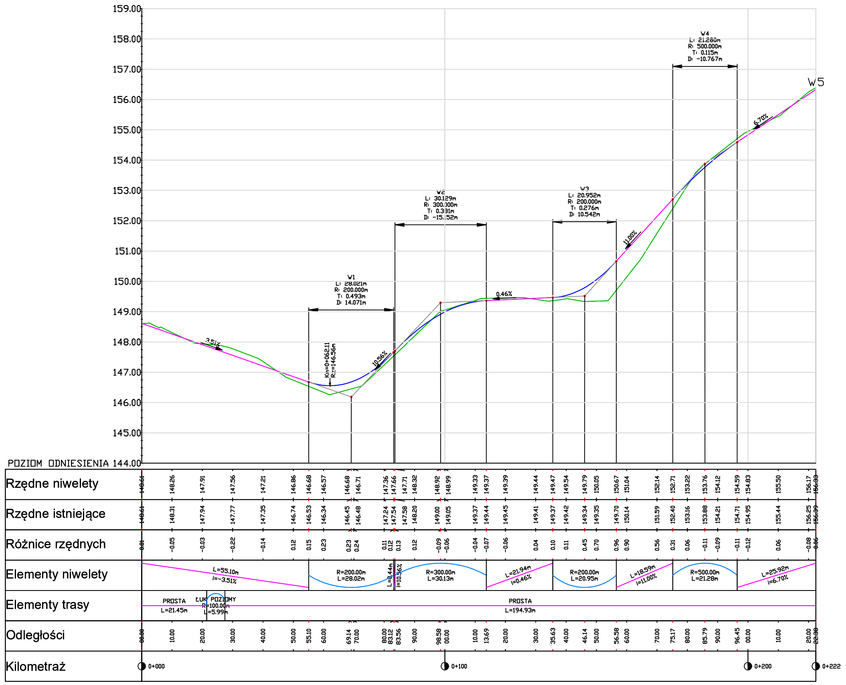

Wykres profili - Linia trasowania 4
droga wewnętrzna lok. km 0+000 - 0+141

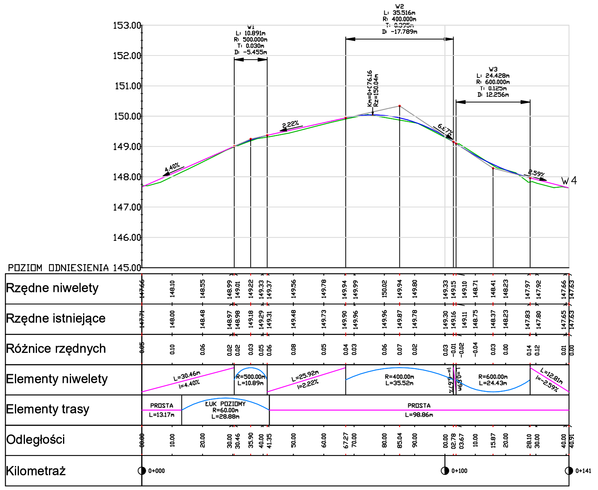

NAZWA ZADANIA	"Przebudowa drogi gminnej publicznej nr 194016N oraz dróg wewnętrznych wjazdowych w miejscowości Jedwabno" (dz. nr 72/3, 72/8,72/31,72/36,78, 80, 96/4, 108)
NAZWA RYSUNKU	Profil podłużny
INWESTOR	Gmina Jedwabno ul. Warmińska 2, 12-122 Jedwabno
OPRACOWAŁ	**Daniel Zaborowski** — Podpis
PROJEKTANT (Branża drogowa)	**Łukasz Chuć** nr. uprawnień:WAM/0055/PBD/19 — Podpis
SPRAWDZAJĄCY (Branża drogowa)	**Marek Kotowski** nr. uprawnień:WAM/0051/POOD/12 — Podpis
BRANŻA: DROGOWA	STUDIUM: PT; SKALA: 1:100:1000; DATA: marzec 2022 r.; Rys. nr: 2