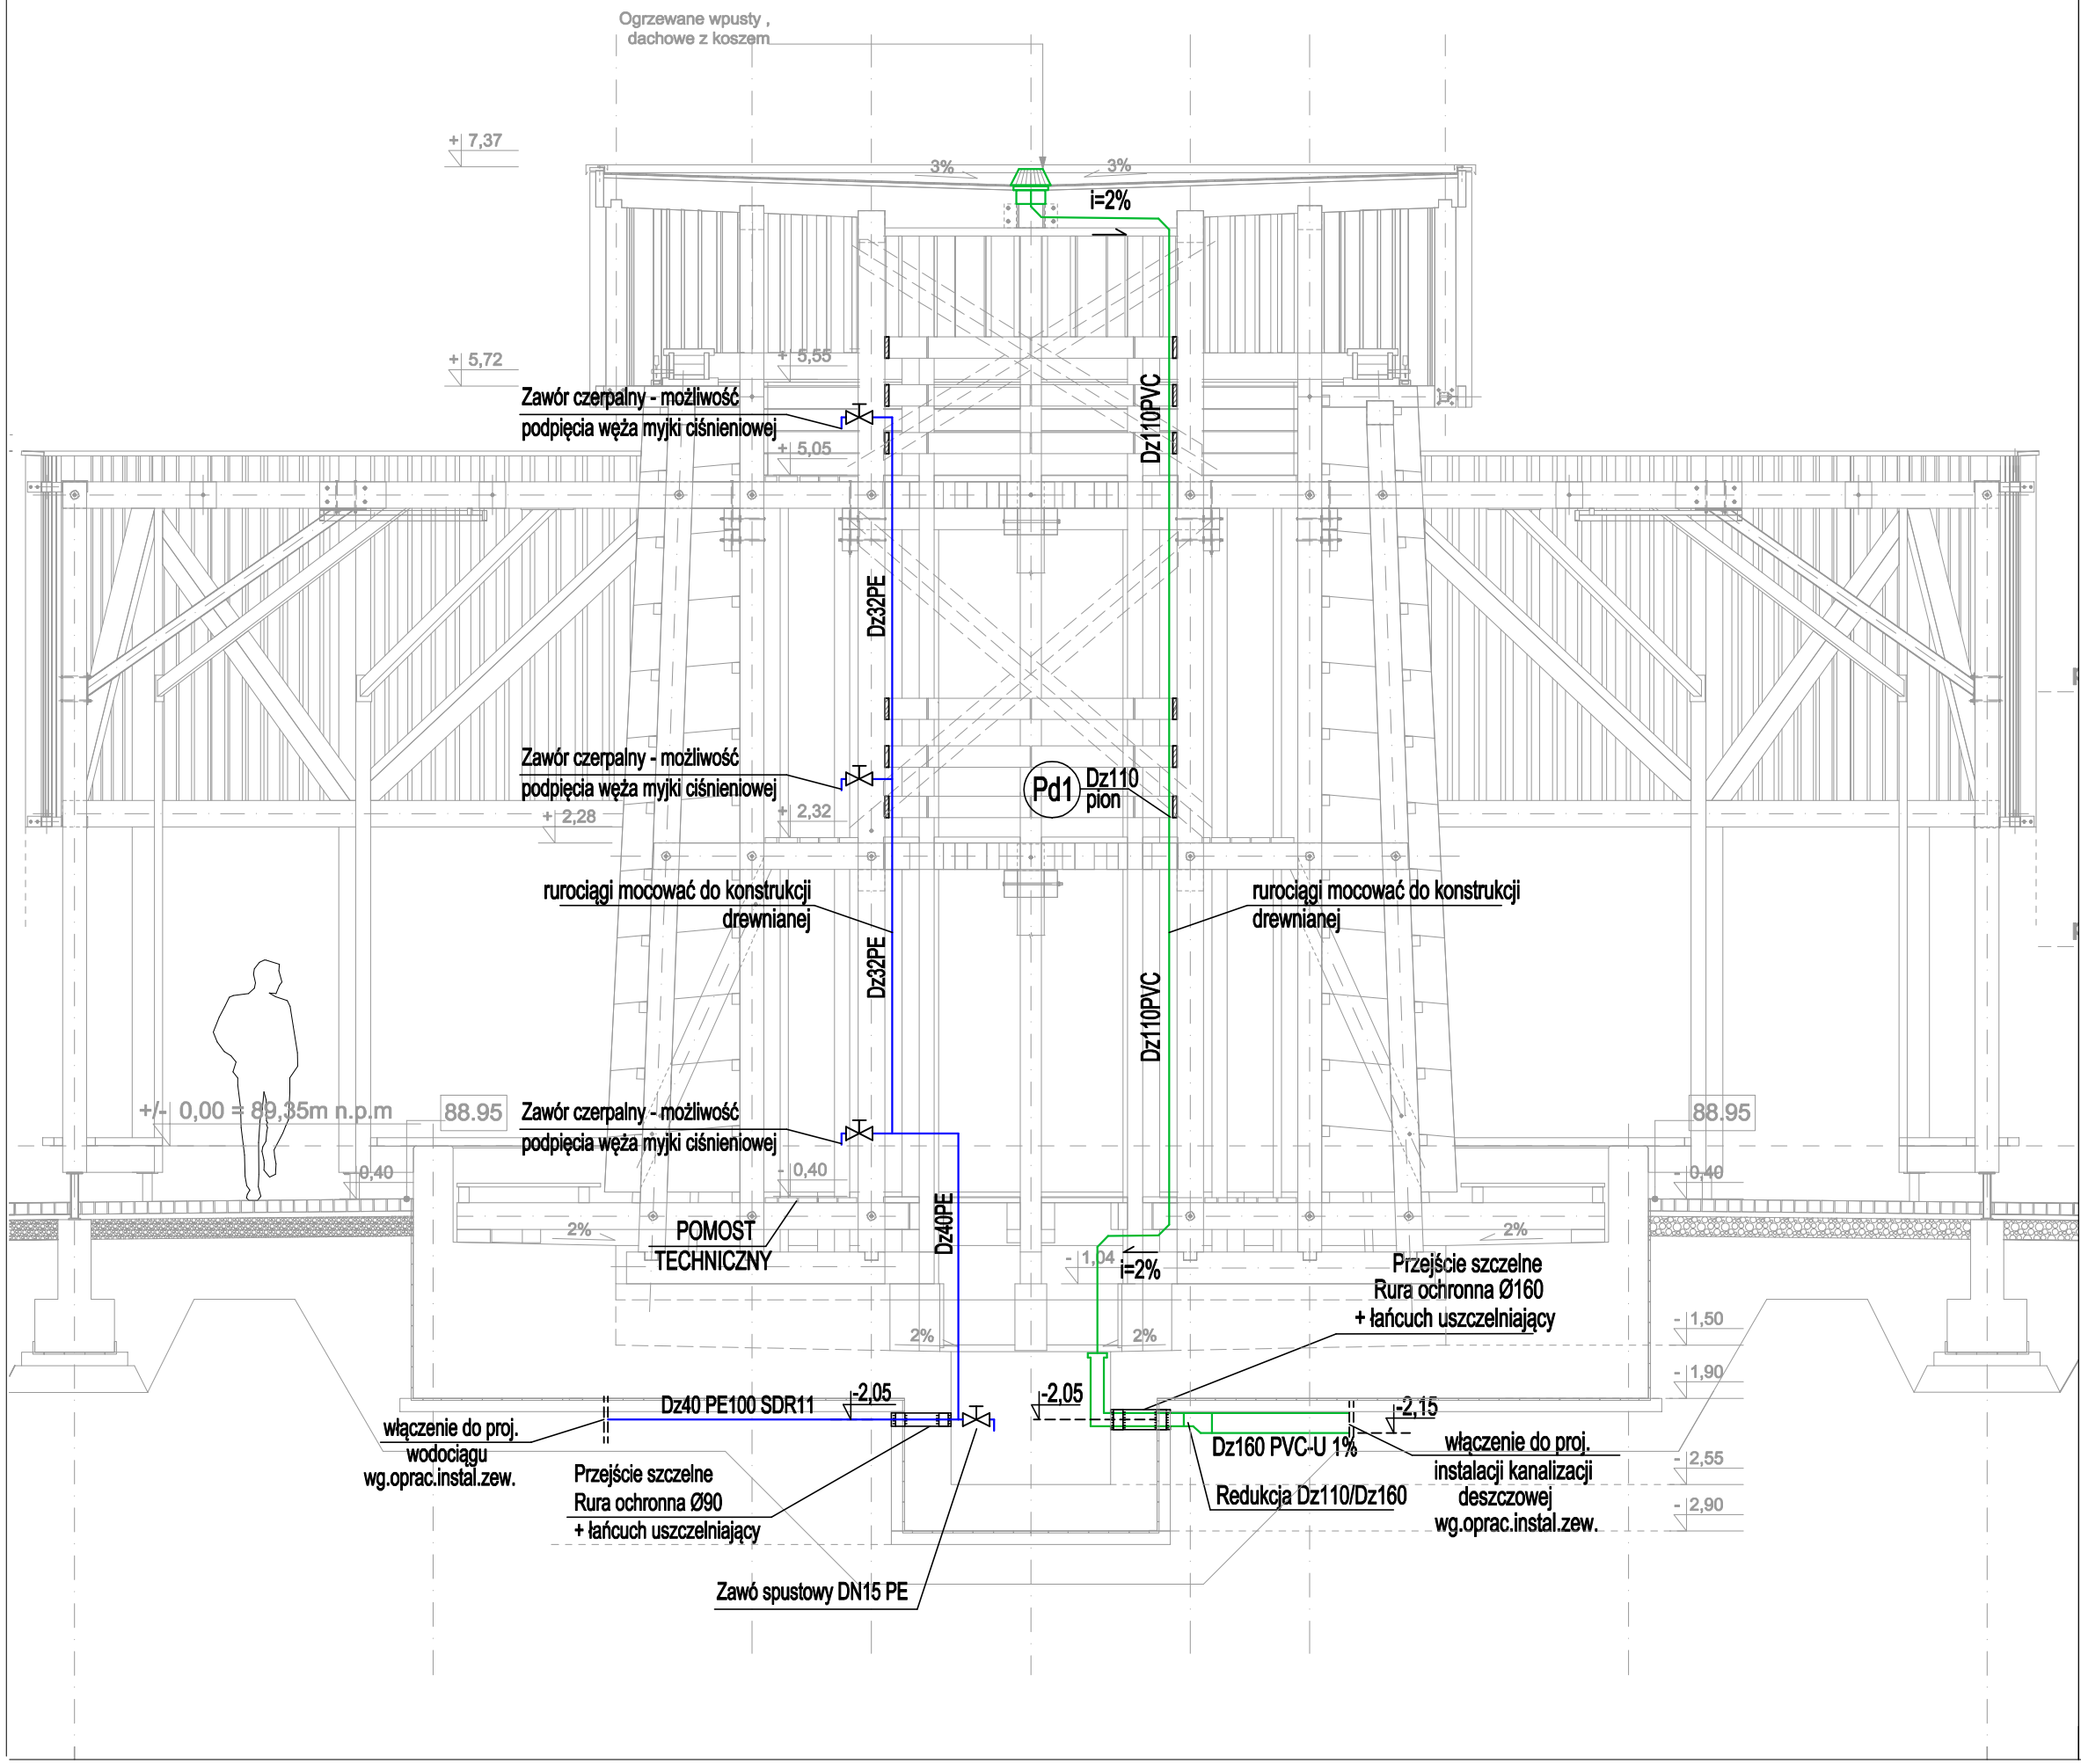

Generalny projektant:

MONUMENTUM Sp. z o.o.
UL. TARNOBRZESKA 2/2
53-404 WROCŁAW
NIP 894 313 10 91
REGON 241691664
TELEFON +48 71 368 45 36
MAIL biuro@monumentum.wroc.pl

LOGORYTM PATRYK GRUSZKA
UL. NOWOWIEJSKIEGO 4i/23
40-139 KATOWICE
NIP 634 260 90 49
REGON 241691664
TELEFON 660712264
MAIL biuro.logorytm@gmail.pl

Branża konstrukcyjna:

WKW PROJEKT Katarzyna Wilczek
ul.Jasna 24
44-178 Przyszowice

Branża sanitarna:

BIURO PROJEKTOWO-USŁUGOWE GRAF
Grzegorz Głodzik
ul. Szpitalna 19D
44-194 Knurów

Branża elektryczna:

PUH STANISŁAW HAŁGAS
ul. Piastów 9/174
40-868 Katowice

Inwestor:

GMINA BŁONIE
UL. RYNEK 6
05-870 BŁONIE

Projekt:

BUDOWA TĘŻNI SOLANKOWEJ NA TERENIE PARKU "BAJKA" W BŁONIU WRAZ Z INFRASTRUKTURĄ TECHNICZNĄ ORAZ ZAGOSPODAROWANIEM TERENU.

DZ. NR EW.: 10/2, OBRĘB 0023, BŁONIE

Faza projektu:

PROJEKT WYKONAWCZY

Skala:

1:75

Branża:

SANITARNA **IS**

Data:

02.2024

Zespół projektowy:

PROJEKTANT:
mgr inż. arch. Grzegorz Głodzik
Nr upr.: SLK/8964/PWBS/19

PROJEKTANT SPRAWDZAJĄCY:
mgr inż. arch. Arkadiusz Wolak
Nr upr.: SLK/9321/PWBS/20

DOKUMENTACJA OBJĘTA PRAWAMI AUTORSKIMI
WSZELKIE PRAWA AUTORSKIE DOTYCZĄCE TEGO PROJEKTU I RYSUNKU NALEŻĄ DO PRACOWNI PROJEKTOWEJ LOGORYTM PATRYK GRUSZKA LUB DO JEJ PARTNERÓW. RYSUNEK NIE MOŻE BYĆ KOPIOWANY I UDOSTĘPNIANY BEZ ZGODY PRACOWNI.

Rysunek:

PRZEKROJE TECHNOLOGICZNE – PRZEKRÓJ 2

Numer:

PW/67IS/005