


BUDYNEK "C"

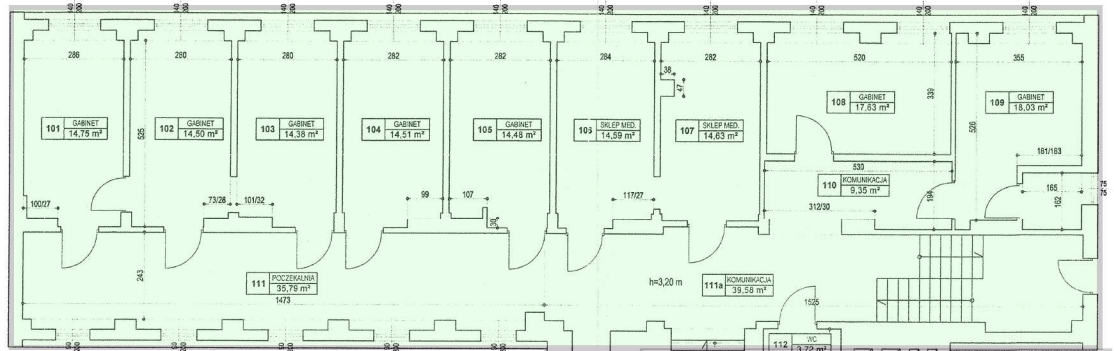


WYKAZ POWIERZCHNI: PARTER

Nr pom.	Pomieszczenie	Powierzchnia m ²
101	GABINET	14,75
102	GABINET	14,50
103	GABINET	14,38
104	GABINET	14,51
105	GABINET	14,48
106	GABINET	14,59
107	GABINET	14,63
108	GABINET	17,63
109	GABINET	18,03
110	KOMUNIKACJA	9,35
111	POCZEKALNIA	35,76
111a	KOMUNIKACJA	39,58
112	WC	3,73
113	PUNKT POBRAN	14,55
114	REJESTRACJA	29,87
115	PRACOWNIA USG	13,66
116	KABINA NR.1	3,15
117	POKÓJ SŁUŻBOWY	2,19
118	KABINA NR.2	2,69
119	REJESTRACJA	15,13
120	RTG	36,28
121	KORYTARZ	1,14
122	PRACOWNIA	9,15
123	PRACOWNIA	11,01
124	KABINA	2,67
125	RTG	64,59
126	KABINA	3,58
127	REJESTRACJA	2,87
128	POCZEKALNIA	36,09
128a	KOMUNIKACJA	27,09
129	KOMUNIKACJA	9,55
130	KOMUNIKACJA	57,41
131	KLATKA SCHODOWA	14,24
132	SCHOWEK	3,53
133	WEJŚCIE	2,25
134	WEJŚCIE	4,94
135	WC	3,34
136	SCHOWEK	1,42
137	GABINET	11,44
138	GABINET	10,97
139	KOMUNIKACJA	23,39
140	GABINET	11,43
141	GABINET	11,54
142	REJESTRACJA	11,50
143	KOMUNIKACJA	17,97
144	WC	3,43
145	WC	3,17
146	WEJŚCIE	4,13
147	SALA SPRZEDAŻY	33,83
148	BIURO	5,66
149	POMIESZCZENIE SOCIALNE	11,44
150	KOMUNIKACJA	9,35
151	ARCHIWUM	2,40
152	MAGAZYN	2,28
153	MAGAZYN	3,89
154	MAGAZYN	4,83
155	POMIESZCZENIE GOSPODARCZE	4,23
156	WEJŚCIE	2,69
157	MAGAZYN	3,39
158	KOMUNIKACJA	1,77
159	RECEPCJA	8,41
160	WC	2,18
161	KOMUNIKACJA	1,71
162	MAGAZYN	2,62
163	KLATKA SCHODOWA	4,33
RAZEM PARTER		761,71

- APTEKA
- PRZYCHODNIA
- POMIESZCZENIA MOPS

WYKAZ POWIERZCHNI POMIESZCZEŃ BUDYNKU PRZYCHODNI ZDROWIA PRZY UL. CZERKASKIEJ 22 W BYDGOSZCZY

1	RAZEM II PIĘTRO	220,39
2	RAZEM I PIĘTRO	717,46
3	RAZEM PARTER	761,71
4	RAZEM PIWNICA	742,58
OGÓLEM POWIERZCHNIA		2442,14

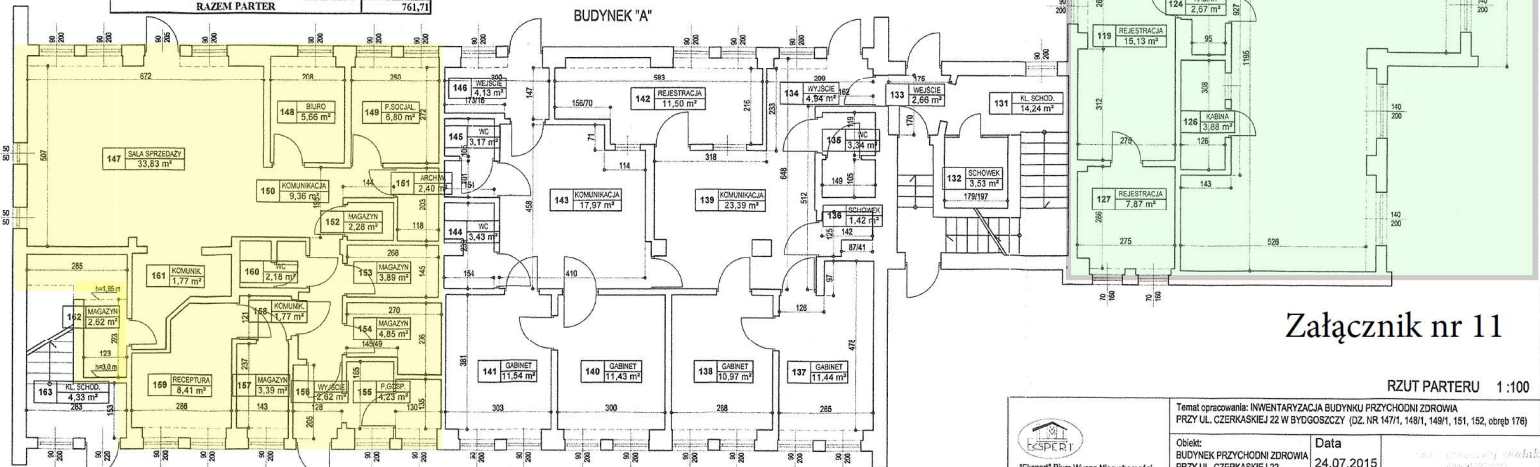

Załącznik nr 11

RZUT PARTERU 1:100



Temat opracowania: INWENTARYZACJA BUDYNKU PRZYCHODNI ZDROWIA PRZY UL. CZERKASKIEJ 22 W BYDGOSZCZY (DZ. NR 147/1, 148/1, 151, 152, obręb 176)	
Obiekt: BUDYNEK PRZYCHODNI ZDROWIA PRZY UL. CZERKASKIEJ 22	Data: 24.07.2015
Temat rysunku: RZUT PARTERU	Nr rysunku: 2