
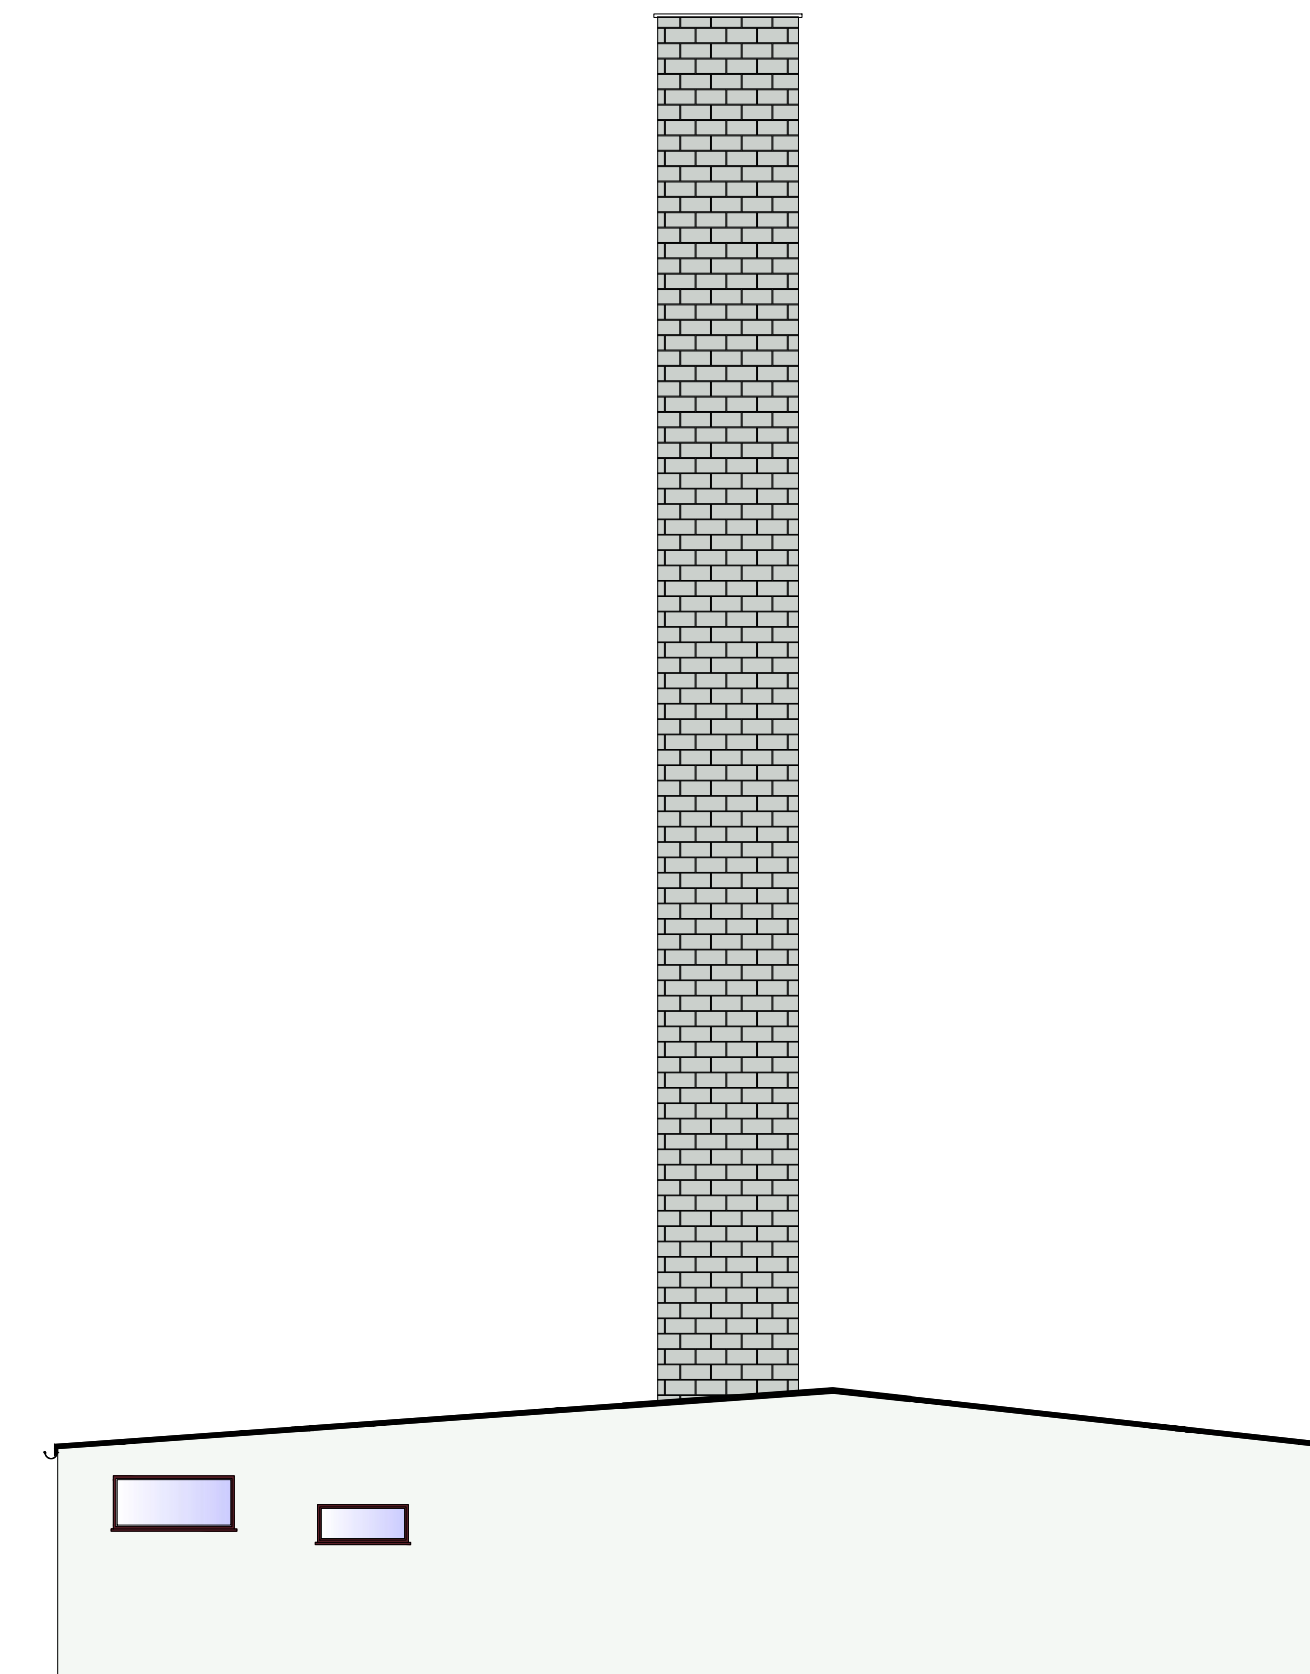


KOLORYSTYKA ELEWACJI - OZNACZENIA

- 1 RAL 7001 - parapety, obróbki blacharskie, rynny - blacha ocynkowana
- 2 RAL 7016 - farba silikonowa: ściany - projektowane tynki, tynki drobnoziarniste na ociepleniu, murki betonowe
- 3 RAL 9003 - farba silikonowa: ściany - projektowane tynki, tynki drobnoziarniste na ociepleniu, murki betonowe
- 4 RAL 3005 - stolarka drzwiowa i okienna, zadaszenia z blachy

	MODERN PROJEKT Krzysztof Kurzyński Biuro: ul. P. E. Strzeleckiego 6/11, 85-736 Bydgoszcz www.modernprojekt.pl biuro@modernprojekt.pl tel. stacjonarny: 52 51 29 01, tel. komórkowy: 606 11 44 35			Nr rysunku
				A01
Investor	MIASTO BYDGOSZCZ ul. Jezuitów 1, 85-102 Bydgoszcz			Faza
Investycja	TERMO-MODERNIZACJA I PRZEBUDOWA INFRASTRUKTURY TECHNICZNEJ BUDYNKÓW ZESPÓŁU SZKÓŁ MECHANICZNYCH NR 2 W BYDGOSZCZY - CENTRUM KSZTAŁCENIA PRAKTYCZNEGO NR 1			PROJEKT BUDOWLANY
Adres	Działka nr ew. 124/0, Obręb nr 65 ul. Barwana 14, 85-348 Bydgoszcz			Data
Przedmiot rysunku	ELEWACJA WSCHODNIA - MAGAZYNY			Skala
				1:100
Funkcja	Imię i nazwisko	Branża	Nr uprawnień	Podpis
Projektant	mgr inż. arch. Maria Andrzejewska - Siosecka	Architektura	198/71 Bg	
Opracował	mgr inż. Krzysztof Kurzyński	Architektura		
Spawdzający	mgr inż. arch. Krzysztof Kurzyński	Architektura	335/72 Bg	
PRAWA AUTORSKIE ZASTRZEŻONE - Ustawa z dnia 04.02.1994r. (Dz. U. 1994 Nr 24, poz. 83) Powielanie we wszelkiej postaci bez pisemnej zgody Autora zabronione.				

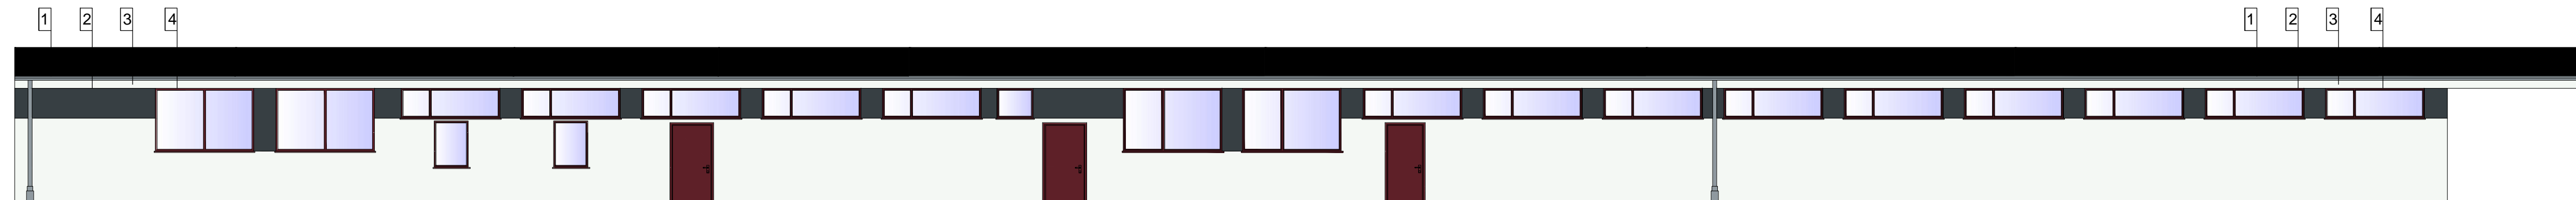

KOLORYSTYKA ELEWACJI - OZNACZENIA



- 1 RAL 7001 - parapety, obróbki blacharskie, rynny - blacha ocynkowana
- 2 RAL 7016 - farba siilkatowa: ściany - projektowane tynki, tynki drobnziarniste na ociepleniu, murki betonowe
- 3 RAL 9003 - farba siilkatowa: ściany - projektowane tynki, tynki drobnziarniste na ociepleniu, murki betonowe
- 4 RAL 3005 - stolarka drzewiowa i okienna, zadaszenia z blachy

MB MODERN PROJEKT BIURO PROJEKTOWE	MODERN PROJEKT Krzysztof Kurzyński Biuro: ul. P. E. Strzeleckiego 6/11, 85-736 Bydgoszcz www.modernprojekt.pl biuro@modernprojekt.pl tel. stacjonarny: 52 51 29 01, tel. komórkowy: 606 11 44 35			Nr rysunku
				A02
Investor	MIASTO BYDGOSZCZ ul. Jezuitów 1, 85-102 Bydgoszcz			Faza
Investycja	TERMO-MODERNIZACJA I PRZEBUDOWA INFRASTRUKTURY TECHNICZNEJ BUDYNKÓW ZESPÓŁU SZKÓŁ MECHANICZNYCH NR 2 W BYDGOSZCZY - CENTRUM KSZTAŁCENIA PRAKTYCZNEGO NR 1			PROJEKT BUDOWLANY
Adres	Działka nr ew. 124/0, Obręb nr 65 ul. Barwana 14, 85-348 Bydgoszcz			Data
Przedmiot rysunku	ELEWACJA ZACHODNIA - MAGAZYN			Skala
				1:100
Funkcja	Imię i nazwisko	Branża	Nr uprawnień	Podpis
Projektant	mgr inż. arch. Maria Andrzejewska - Siosecka	Architektura	198/71 Bg	
Opracował	mgr inż. Krzysztof Kurzyński	Architektura		
Spawdzający	mgr inż. arch. Krzysztof Kurzyński	Architektura	335/72 Bg	
PRAWA AUTORSKIE ZASTRZEŻONE - Ustawa z dnia 04.02.1994r. (Dz. U. 1994 Nr 24, poz. 83) Powielanie we wszelkiej postaci bez pisemnej zgody Autora zabronione.				

ELEWACJA POŁUDNIOWA 1:100


KOLORYSTYKA ELEWACJI - OZNACZENIA

- 1 RAL 7001 - parapety, obróbki blacharskie, rynny - blacha ocynkowana
- 2 RAL 7016 - farba silikatowa: ściany - projektowane tynki, tynki drobnoziarniste na ociepleniu, murki betonowe
- 3 RAL 9003 - farba silikatowa: ściany - projektowane tynki, tynki drobnoziarniste na ociepleniu, murki betonowe
- 4 RAL 3005 - stolarka drzwiowa i okienna, zadaszenia z blachy

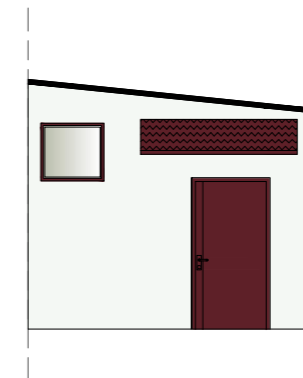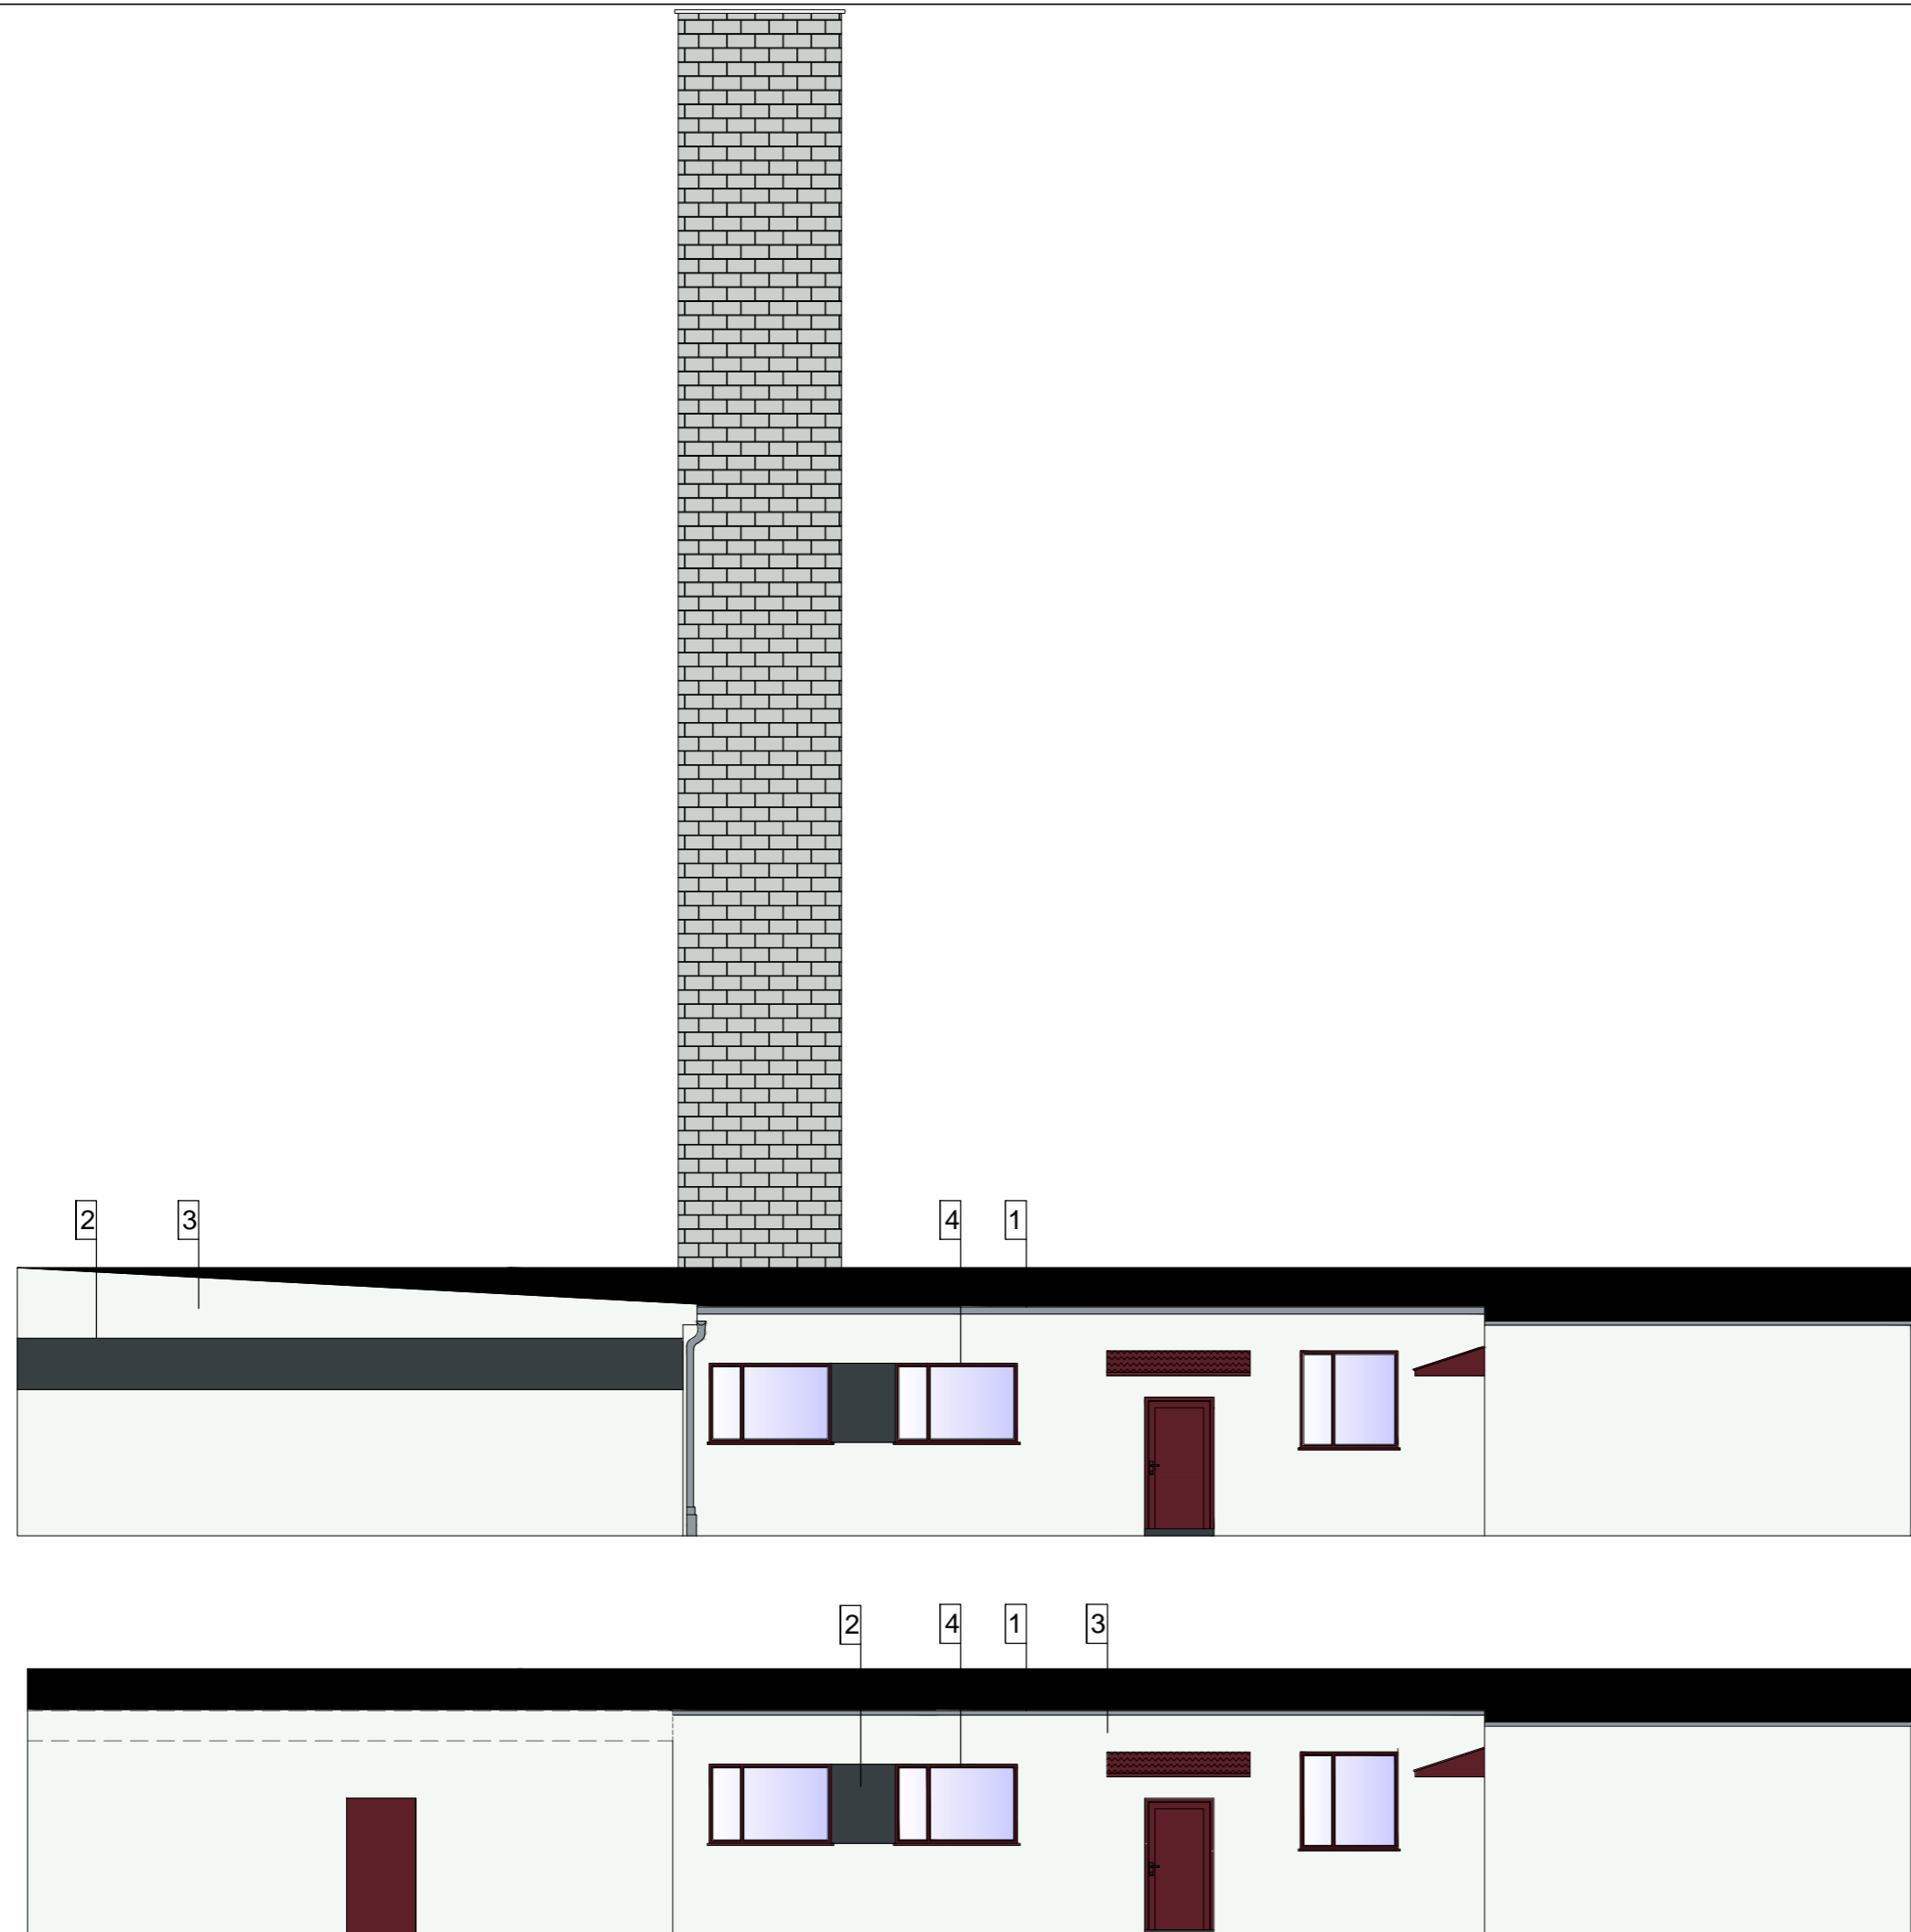


MB MODERN PROJEKT BIURO PROJEKTOWE	MODERN PROJEKT Krzysztof Kurzyński Biuro: ul. P.E. Strzeleckiego 6/1U, 85-796 Bydgoszcz www.modernprojekt.pl biuro@modernprojekt.pl tel. stacjonarny: 52 551 29 01, tel. komórkowy: 606 11 44 35	Nr rysunku		
		A03		
Inwestor	MIASTO BYDGOSZCZ ul. Jezuitska 1, 85-102 Bydgoszcz	Faza		
Inwestycja	TERMOMODERNIZACJA I PRZEBUDOWA INFRASTRUKTURY TECHNICZNEJ BUDYNKÓW ZESPOŁU SZKÓŁ MECHANICZNYCH NR 2 W BYDGOSZCZY – CENTRUM KSZTAŁCENIA PRAKTYCZNEGO NR 1	PROJEKT BUDOWLANY		
Adres	Działka nr ew. 124/40, Obręb nr 65 ul. Barwna 14, 85-348 Bydgoszcz	Data		
		26.03.2017		
Przedmiot rysunku	ELEWACJA POŁUDNIOWA - MAGAZYNÓW	Skala		
		1:100		
Funkcja	Imię i nazwisko	Branża	Nr uprawnień	Podpis
Projektant	mgr inż. arch. Maria Andrzejewska - Slosecka	Architektura	198/71 Bg	
Opracował	mgr inż. Krzysztof Kurzyński	Architektura	_____	
Spawdzający	mgr inż. arch. Krzysztof Miszczuk	Architektura	335/72 Bg	
PRAWA AUTORSKIE ZASTRZEŻONE - Ustawa z dnia 04.02.1994r. (Dz. U. 1994 Nr 24, poz. 83) Powielanie we wszelkiej postaci bez pisemnej zgody Autora zabronione.				

ELEWACJA PÓŁNOCNA 1:100

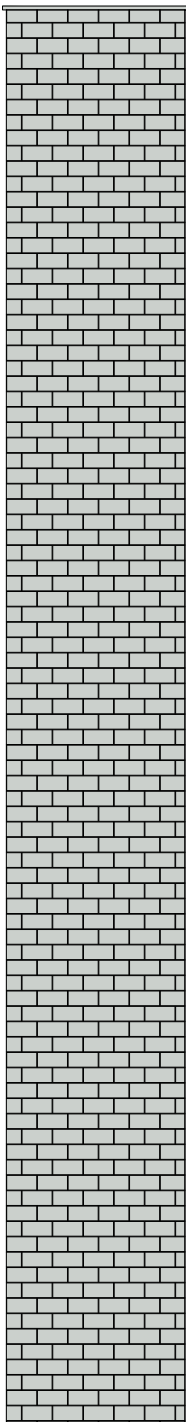

KOLORYSTYKA ELEWACJI - OZNACZENIA

- 1 RAL 7001 - parapety, obróbki blacharskie, rynny - blacha ocynkowana
- 2 RAL 7016 - farba silikatowa: ściany - projektowane tynki, tynki drobnoziarniste na ociepleniu, murki betonowe
- 3 RAL 9003 - farba silikatowa: ściany - projektowane tynki, tynki drobnoziarniste na ociepleniu, murki betonowe
- 4 RAL 7040 - farba silikatowa: ściany - projektowane tynki, tynki drobnoziarniste na ociepleniu, murki betonowe

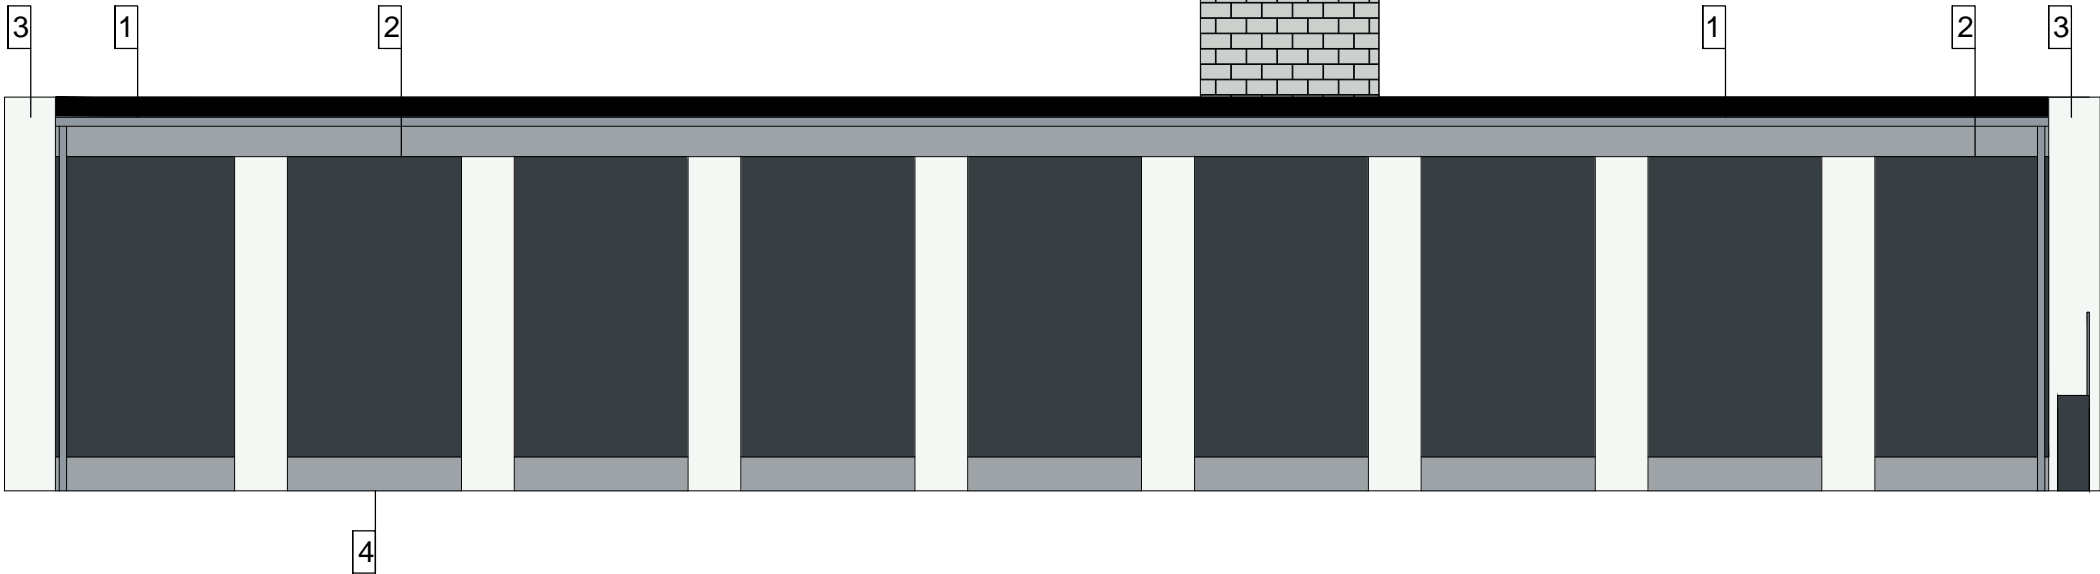

	MODERN PROJEKT Krzysztof Kurzyński Biuro: ul. P.E. Strzeleckiego 6/1U, 85-796 Bydgoszcz www.modernprojekt.pl biuro@modernprojekt.pl tel. stacjonarny: 52 551 29 01, tel. komórkowy: 606 11 44 35			Nr rysunku
				A04
Inwestor	MIASTO BYDGOSZCZ ul. Jezuitska 1, 85-102 Bydgoszcz		Faza	
Inwestycja	TERMOMODERNIZACJA I PRZEBUDOWA INFRASTRUKTURY TECHNICZNEJ BUDYNKÓW ZESPOŁU SZKÓŁ MECHANICZNYCH NR 2 W BYDGOSZCZY – CENTRUM KSZTAŁCENIA PRAKTYCZNEGO NR 1		PROJEKT BUDOWLANY	
Adres	Działka nr ew. 124/40, Obręb nr 65 ul. Barwna 14, 85-348 Bydgoszcz		Data	
			26.03.2017	
Przedmiot rysunku	ELEWACJA PÓŁNOCNA - MAGAZYNY		Skala	
			1:100	
Funkcja	Imię i nazwisko	Branża	Nr uprawnień	Podpis
Projektant	mgr inż. arch. Maria Andrzejewska - Slosecka	Architektura	198/71 Bg	
Opracował	mgr inż. Krzysztof Kurzyński	Architektura	_____	
Spawdzający	mgr inż. arch. Krzyszyna Miszczuk	Architektura	335/72 Bg	
PRAWA AUTORSKIE ZASTRZEŻONE - Ustawa z dnia 04.02.1994r. (Dz. U. 1994 Nr 24, poz. 83) Powielanie we wszelkiej postaci bez pisemnej zgody Autora zabronione.				