




SZCZEGÓŁ "A"

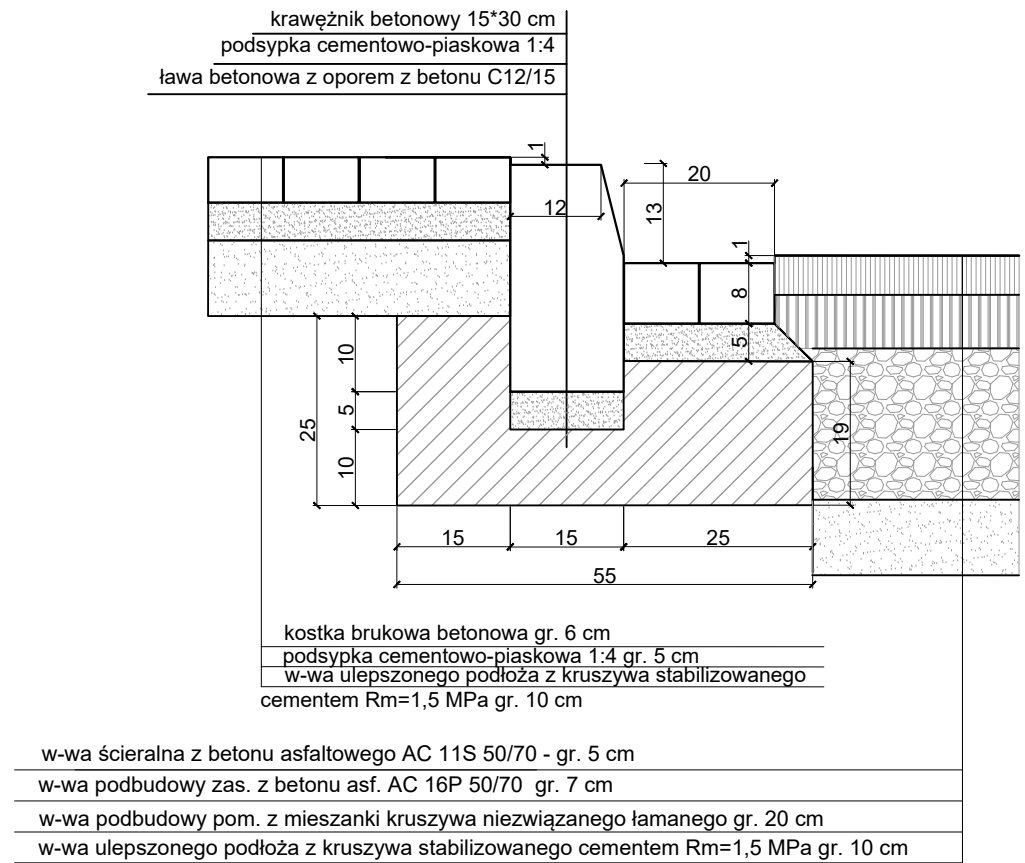

SZCZEGÓŁ "B"

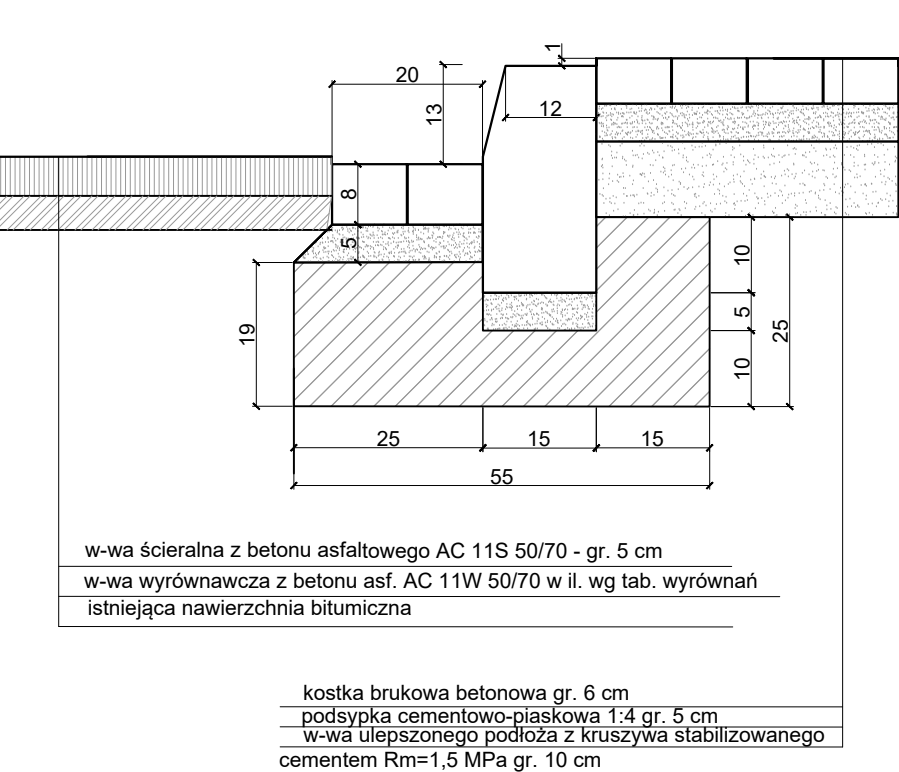


SZCZEGÓŁ "C"

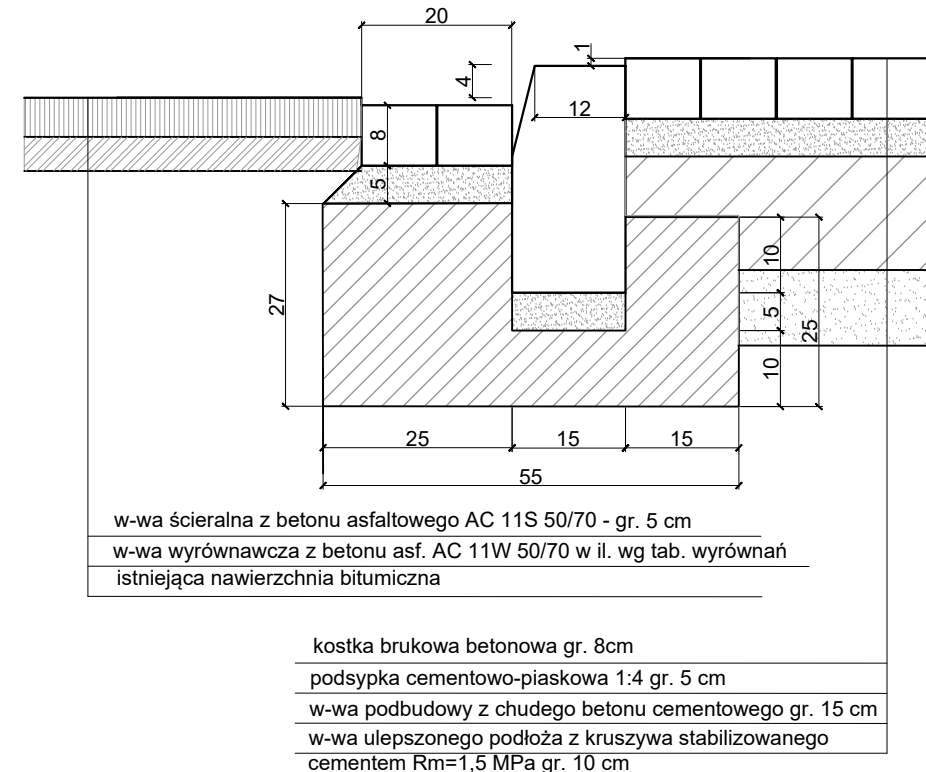


NAWIERZCHNIA CHODNIKA W OBRĘBIE PRZEJŚCIA DLA PIESZYCH




ZJAZD DO POSESJI

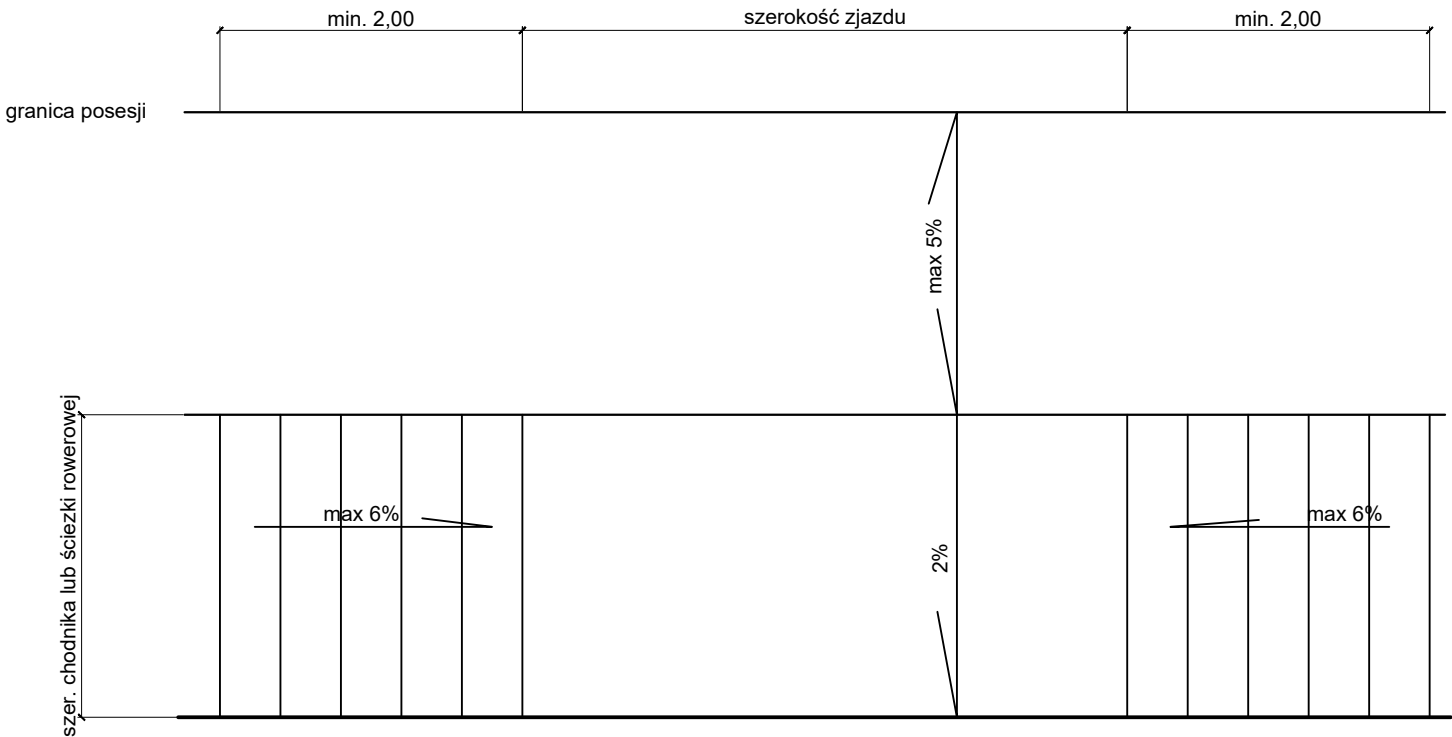


SZCZEGÓŁ "D"

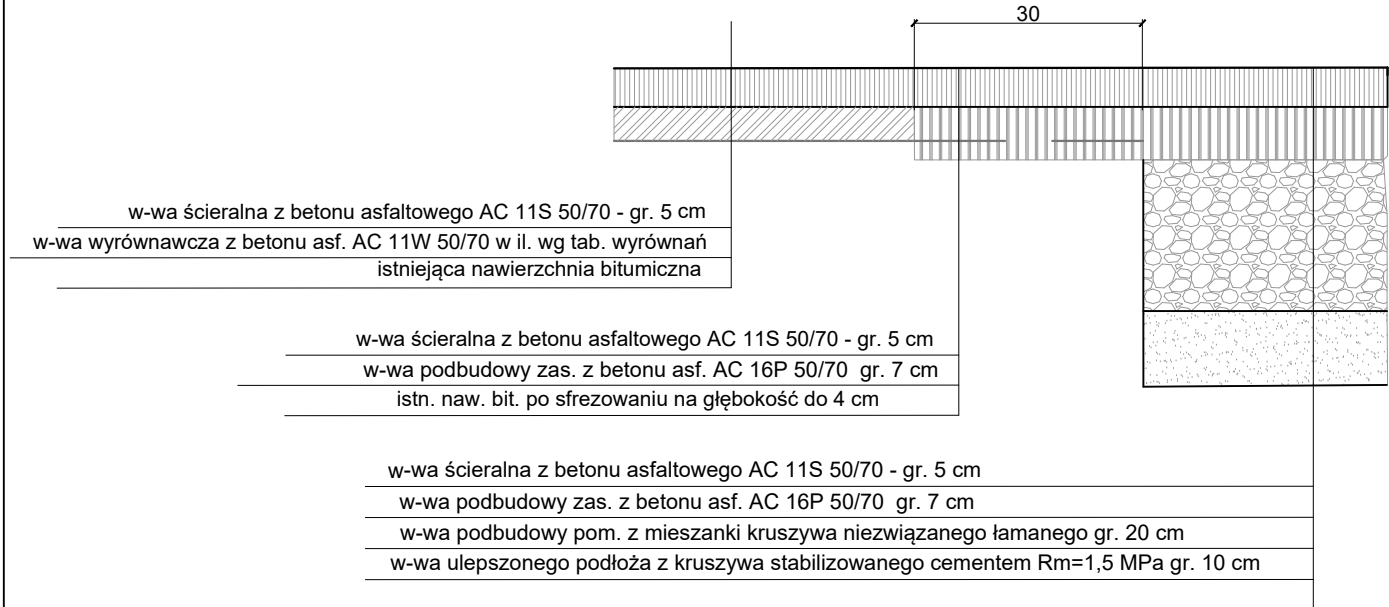

SZCZEGÓŁ "E"

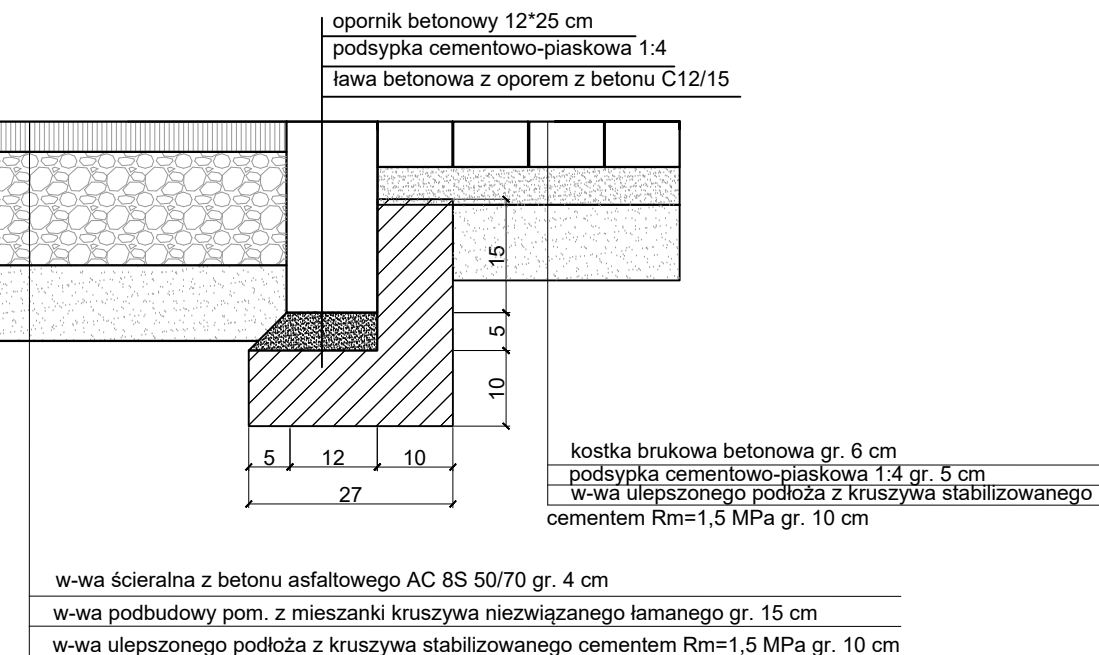

SZCZEGÓŁ "F"

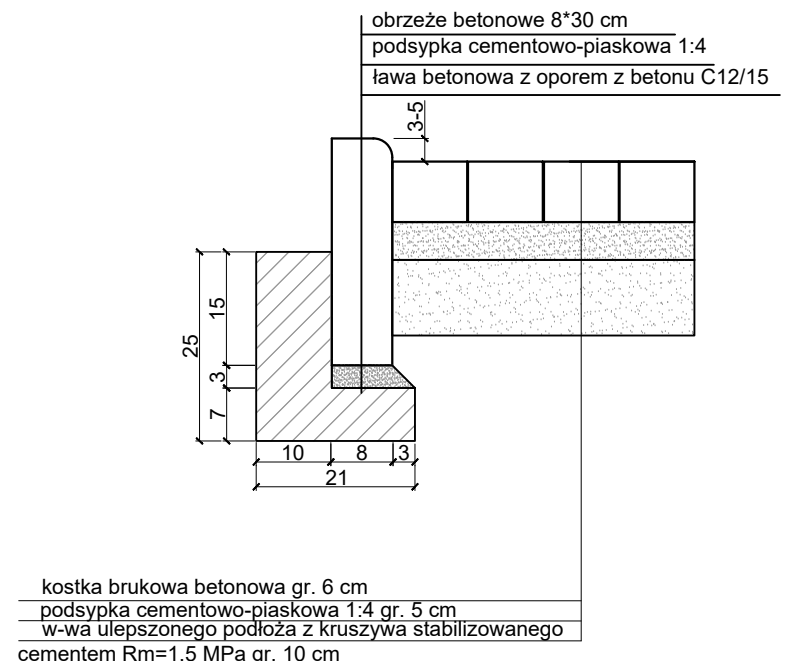

SZCZEGÓŁY KONSTRUKCYJNE

Przebudowa drogi nr 5321P w miejscowości Topola Mała od skrzyżowania z drogą wojewódzką nr 445 na odc. dł. ok. 2200 m

Jedn. ew. Miasto Ostrow Wielkopolski; obr. ew. 0108 Ostrow Wielkopolski dz. nr 3/14, 199/1, 3/16, 4/3, 5/4, 6/2, 8/7, 11/1, 12/1, 15/1, 16/1, 21/1, 22/1, 27/1, 35/1, 199/2, 37/1, 43/2, 500/1, 55/1, 59/1, 71/1, 75/1, 93/1, 92/2, 96/1, 97/3, 101/1, 100/1, 102/1, 106/1, 107/1, 111/1, 112/1, 335/1, 336/3, 337/1, 339/1, 136/1, 139/1, 144/2, 146/1, 156/5, 156/3, 157/1, 162/2, 165/1, 166/1, 175/6, 175/4, 176/2, 381/1, 385/1.

Powiatowy Zarząd Dróg w Ostrowie Wielkopolskim
ul. Staszica 1
63-400 Ostrow Wielkopolski

mgr inż. Paweł Urbański

BRANZA
DROGOWA

DATA
09-2021

SKALA
1:10

NUMER RYS.
6