
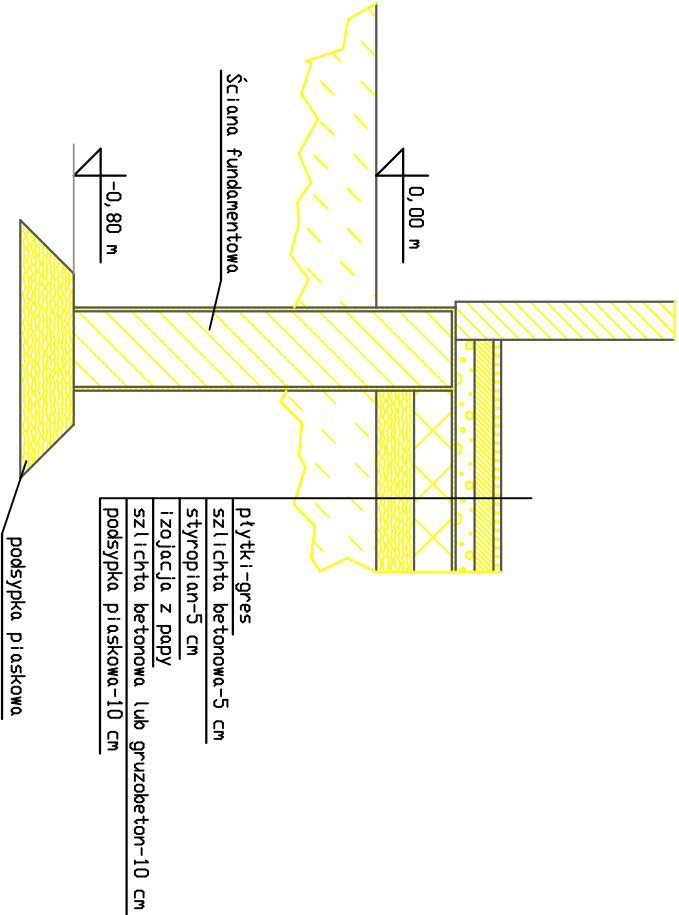


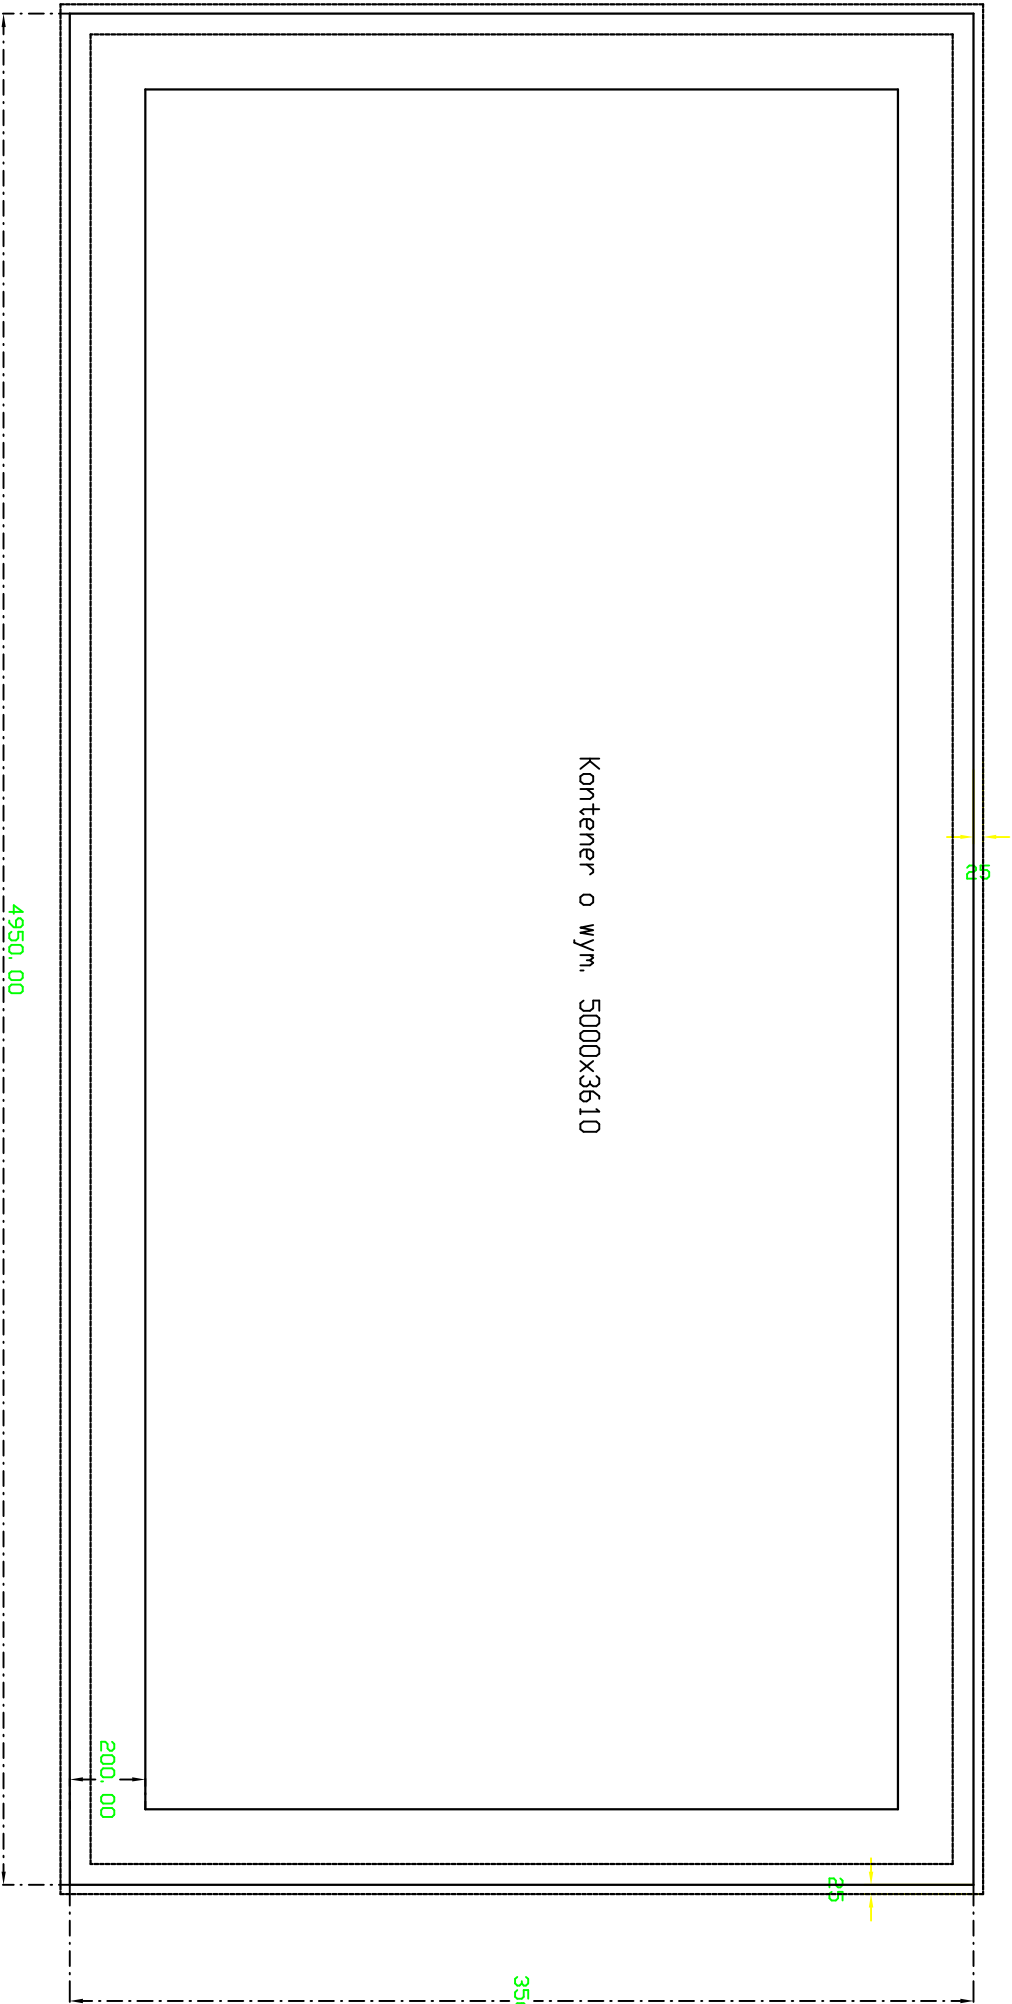

WOKAN-PROJEKT				
LUBORADZ 10 59-407 MŚCIWOJÓW				
Obiekt:	GMINA PASZOWICE			
	Paszowice 137 59-411 Paszowice			
Obiekt:	Stacja Uzdatniania wody ze zbiornikami wyrównawczymi na działce nr 7/3 obręb Grobla, gmina Paszowice			
Tytuł rysunku:				
Fundament pod stację uzdatniania				
Projektant: sanit.	mgr inż. Paweł Pabisiak uprawniony do projektowania w specj. instalacyjnej - Nr upr. 307/DOŚ/10	Podpis:	Stadium: projekt wykonawczy	Nr rys. S2
		Podpis:	Branża: sanitarna	
		Podpis:	Skala: 1:50	
			Data: 27.12.2023r.	