



Przekrój A-A

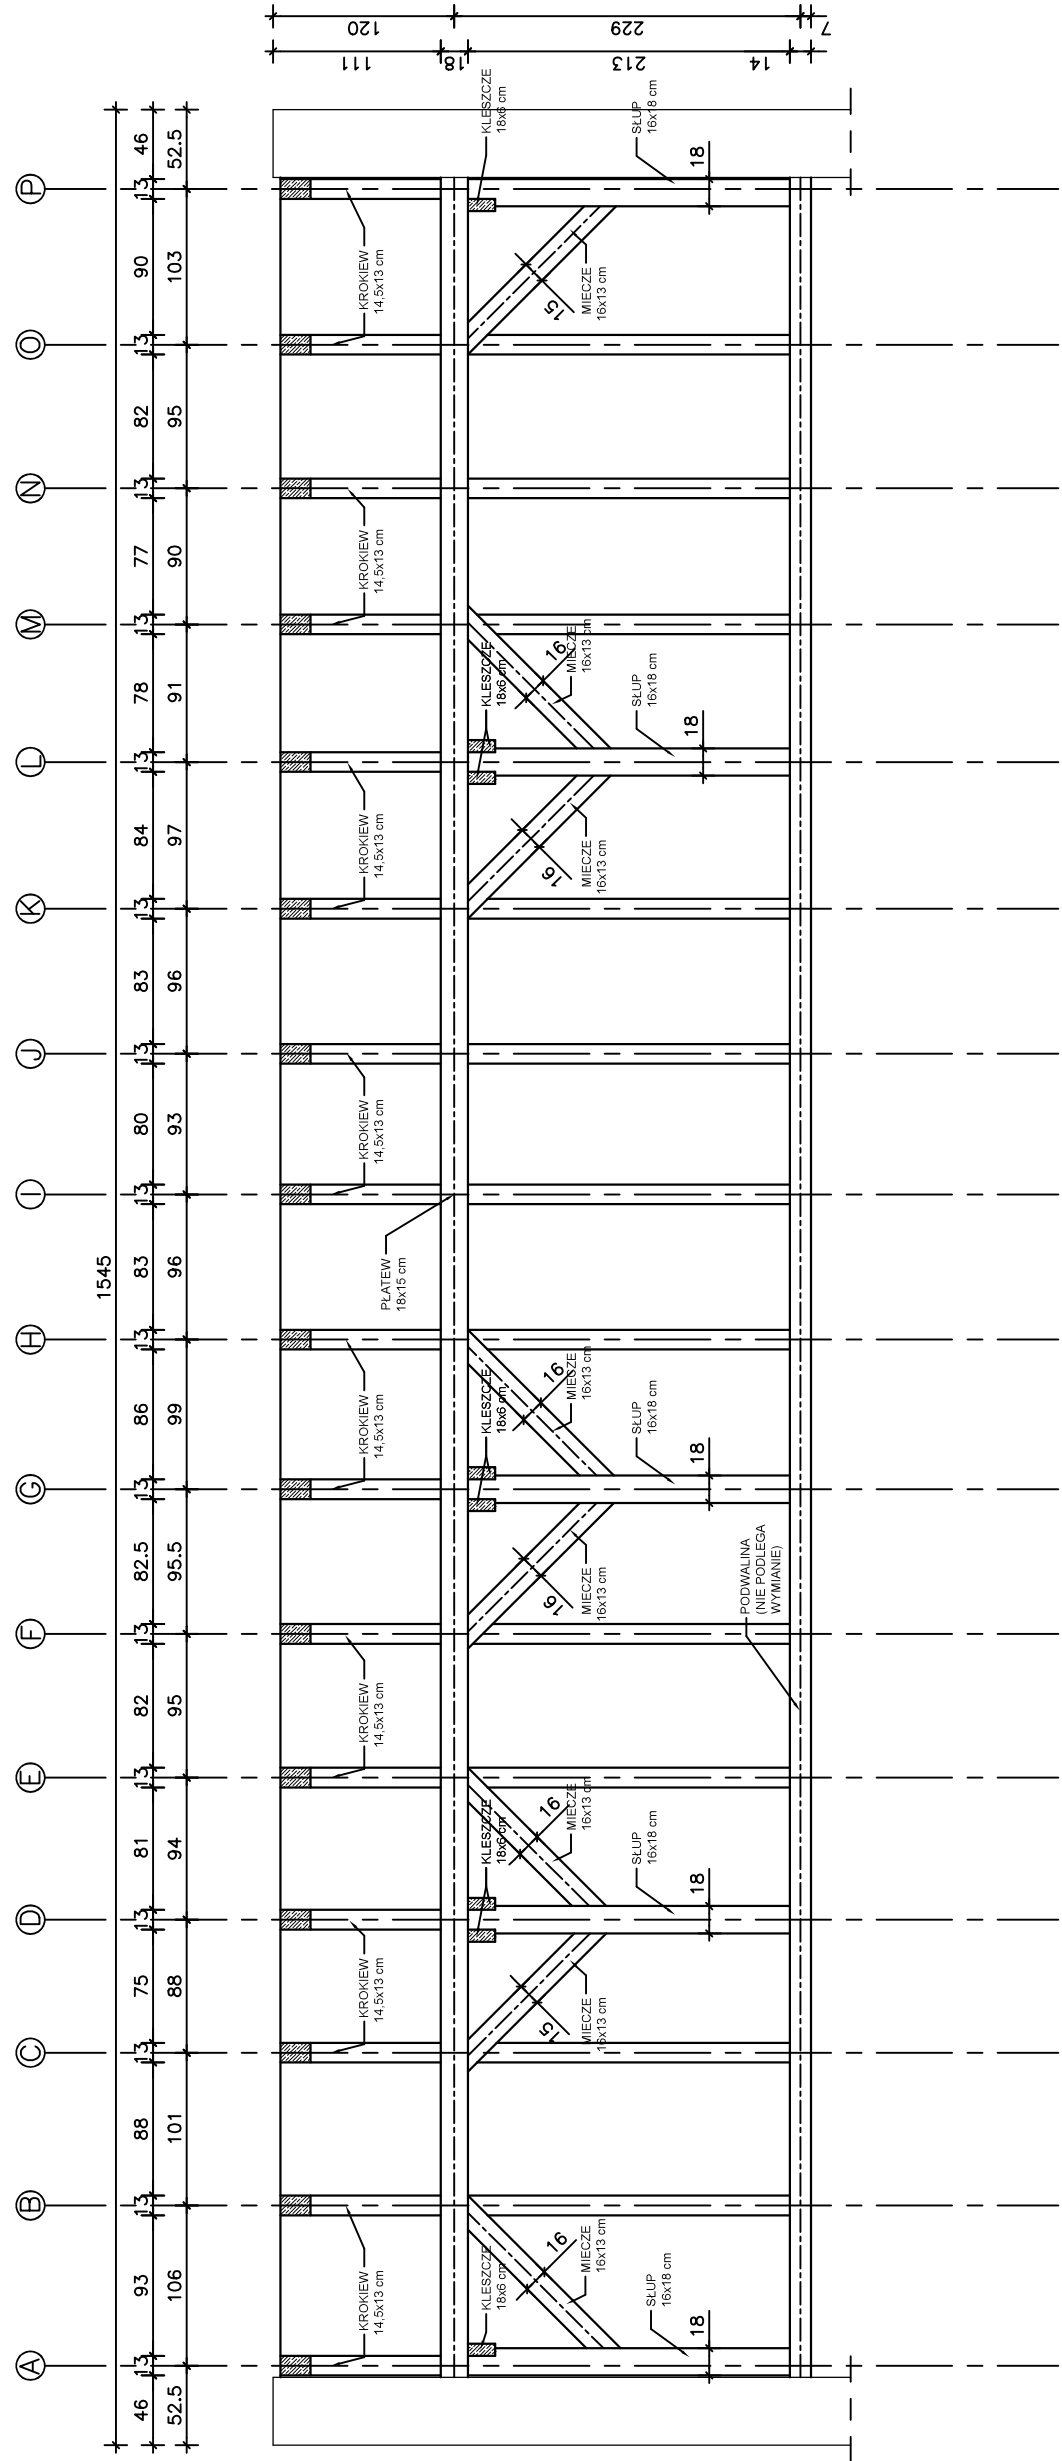

Przekrój B-B

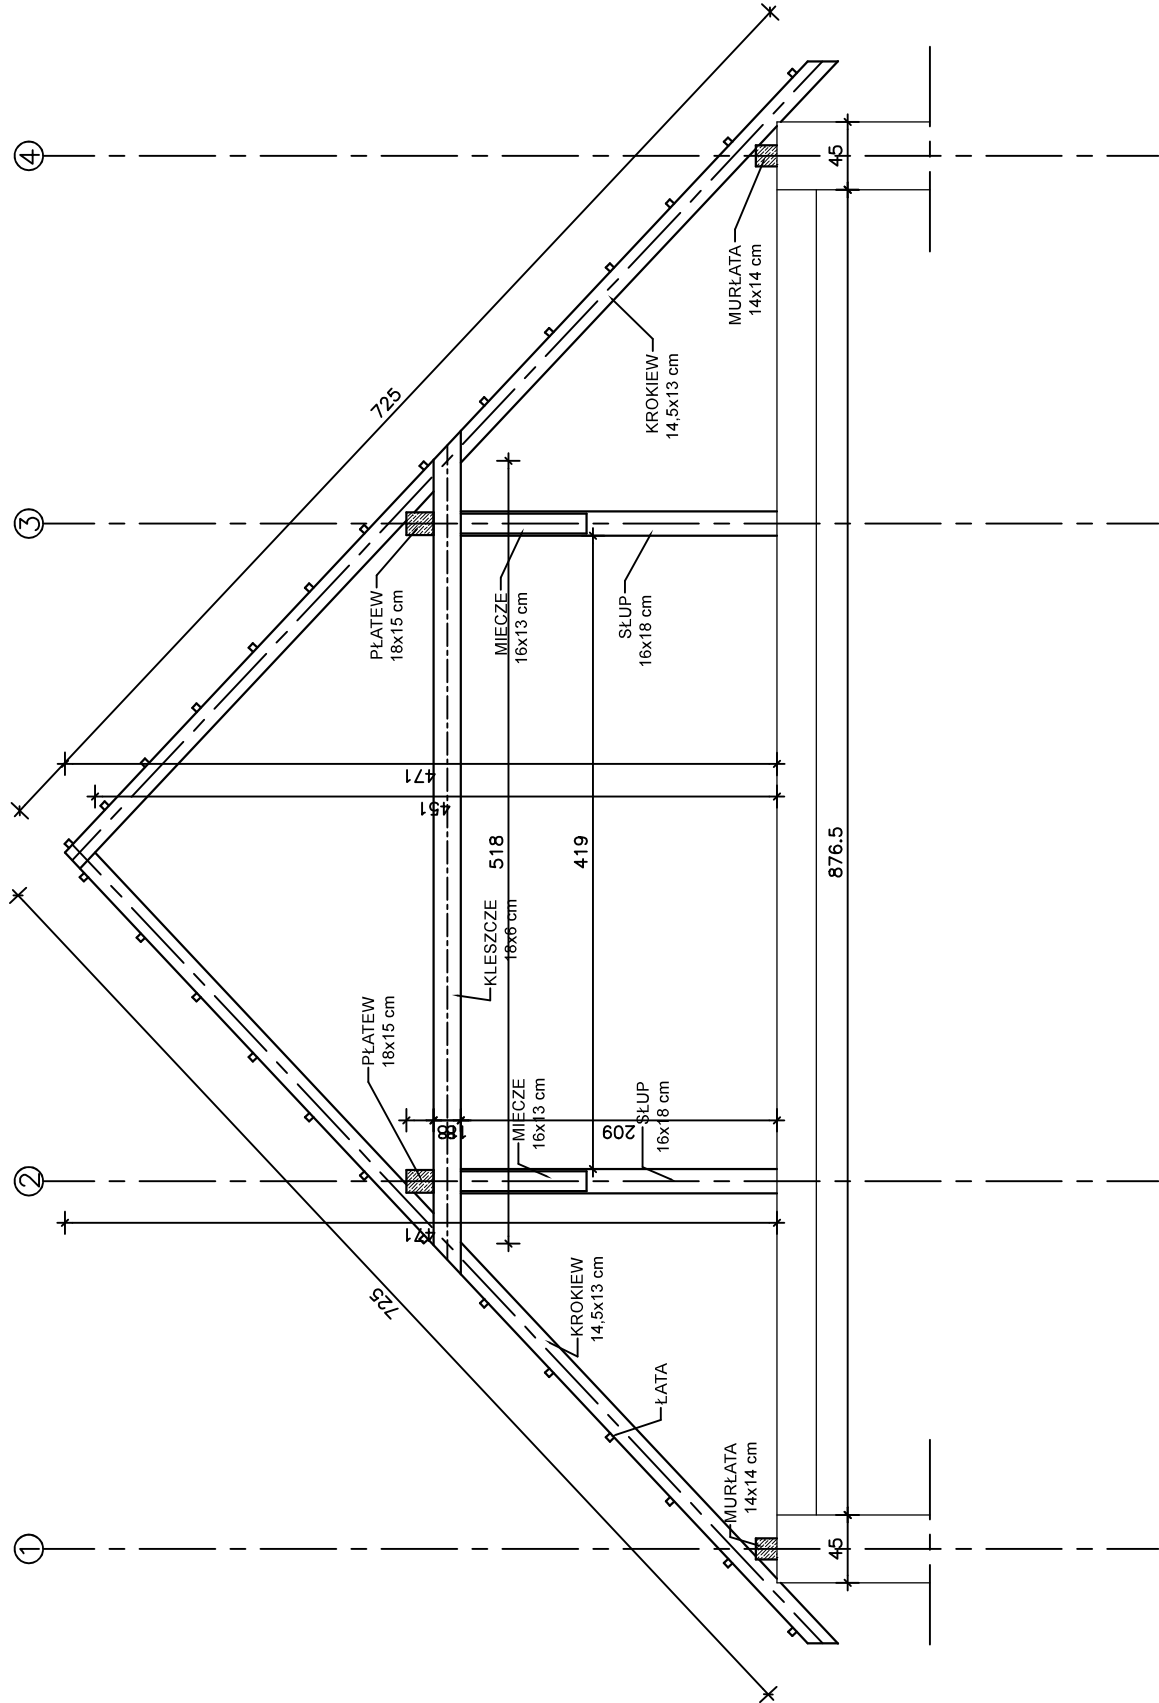

GW Usługi Inżynierskie Grzegorz Walkowiak
ul. Tysiąclecia 8A/5, 62-010 Pobiedziska
grzegorz.walkowiak@interia.pl
tel. 606-220-742

Temat opracowania	Remont konstrukcji dachu budynku wraz z wymianą pokrycia dachu, wymiana pokrycia daszku znajdującego się nad wejściem głównym do budynku, naprawa zarysowań murów w górnych narożach budynku, naprawa zarysowań i uzupełnienie ubytków nadproży ceglanych oraz odswieżenie stopni klatki schodowej i wykonanie balustrad		
Lokalizacja	Kołata 15, 62-007 Biskupice, dz. nr ewid. 53/3		
Inwestor	Zakład Komunalny w Pobiedziskach Sp. z o.o., ul. Poznańska 58, 62-010 Pobiedziska		
Nazwa rysunku	Przekrój A-A, B-B - stan istniejący		
Zaprojektował nr uprawnień	mgr inż. Paweł Siudziński WKP/0096/PWOK/15	Podpis	Data Sierpień 2022
Opracował	mgr inż. Grzegorz Walkowiak	Podpis	Skala 1:50
		Podpis	Nr rys. 3