

ZESTAWIENIE POWIERZCHNI:			
PIĘTRO II			
	POMIESZCZENIE	POSADZKA	POWIERZCHNIA
2.01	PRZEDSIONEK WC	PLYTKI CERAMICZNE	5.06 m²
2.02	WC DAMSKIE	PLYTKI CERAMICZNE	24.32 m²
	RAZEM		29.38 m²


OZNACZENIA GRAFICZNE:			
-----------------------	--	--	--

- ZAKRES OPRACOWANIA
- ◁ WEJŚCIE DO SANIARIATÓW
- ▨ ŚCIANA ISTNIEJĄCA
- A1 OPAWA OŚWIETLENIOWA SUFITOWA
- ☐ WENTYLACJA GRAWITACYJNA
- ⚡ ŁĄCZNIK KŁAWISZOWY
- ⚡ GNIAZDKO ELEKTRYCZNE
- ☐ GRZEJNIK
- ☐ C.O. INSTALACJA C.O.
- Ks INSTALACJA KANALIZACYJNA
- 8 INSTALACJA WODNA (CIEPŁA, ZIMNA)
- Wp WPUST PODŁOGOWY
- Sz SUSZARKA DO RĄK
- Pp PODAJNIK NA PAPIER
- Dm DOZOWNIK NA MYDŁO
- L LUSTRO


UWAGI:			
--------	--	--	--

- W RAZIE WĄTPLIWOŚCI DOTYCZĄCYCH RYSUNKU NALEŻY KONTAKTOWAĆ SIĘ Z PROJEKTANTEM
- KAŻDY RYSUNEK NALEŻY ROZPATRYWAĆ ŁĄCZNIE Z OPISEM DO PROJEKTU
- WSZELKIE WYMIARY SPRAWDZIĆ NA BUDOWIE, NIEZGODNOŚCI SKONSULTOWAĆ Z PROJEKTANTEM
- NIE NALEŻY DOMIERZAĆ WYMIARÓW Z RYSUNKU
- WYMIARY PODANO W CENTYMETRACH
- NIE WYMIENIENIE TYTUŁU JAKIEJKOLWIEK DZIEDZINY, GRUPY, PODGRUPY CZY NORMY NIE ZWALNIA WYKONAWCY OD OBOWIĄZKU STOSOWANIA WYMOGÓW OKREŚLONYCH PRAWEM POLSKIM
- POZIOM SANIARIATÓW PRZYJĘTY JAKO POZIOM ± 0,00m (POZIOM ODNIESIENIA - INWENTRYZACJA)

Projektant / Jednostka projektowa: DDJ-PROJEKT PRACOWNIA ARCHITEKTONICZNA DAMIAN JĘDRUSZCZAK 41-219 Sosnowiec ul.A. Grottgera 29/23 tel.:604 626 439 e-mail:ddjprojekt@op.pl					
Inwestor: MIASTO KATOWICE 40-098 KATOWICE UL. MŁYŃSKA 4					
Nazwa projektu: ZP/101/2024 REMONT DOTYCZĄCY ŁAZIENEK / SANITARIATÓW W LICEUM OGÓLNÓKSZTAŁCĄCYM nr X im. I. J. PADEREWSKIEGO AKADEMICKIE w KATOWICACH PRZY ul. K. MIARKI 6					
Adres obiektu: 40-224 KATOWICE UL. K. MIARKI 6 DZIAŁKA NR: 50/2 k.m.42 JEDNOSTKA EWIDENCYJNA 246901_1 KATOWICE OBRĘB 0002 BOGUCICE - ZAWODZIE					
Projektant:		mgr inż. arch. Damian Jędruszcak nr upr. 17/08/SLOKK			
Tytuł rysunku: RZUT II PIĘTRA (SANITARIATY DAMSKIE) - INWENTARYZACJA					
Data:	Projekt:	Stadium:	Branża:	Skala:	Nr rysunku:
05.2024r.	191/24_A	PW	Arch	1:50	I-02

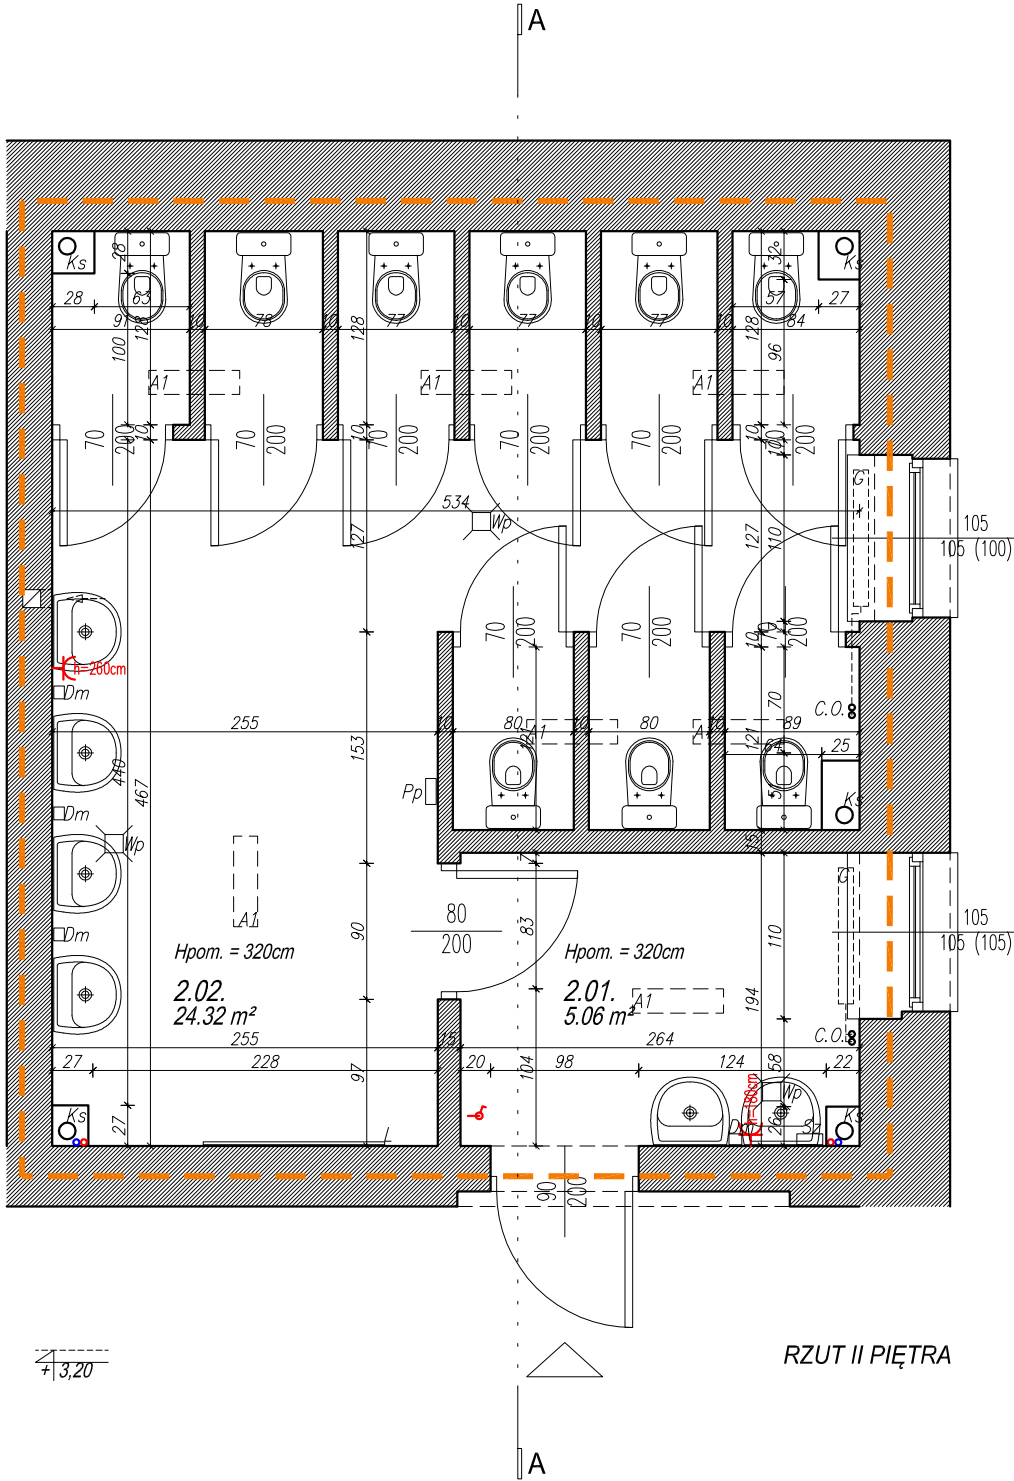

RZUT II PIĘTRA

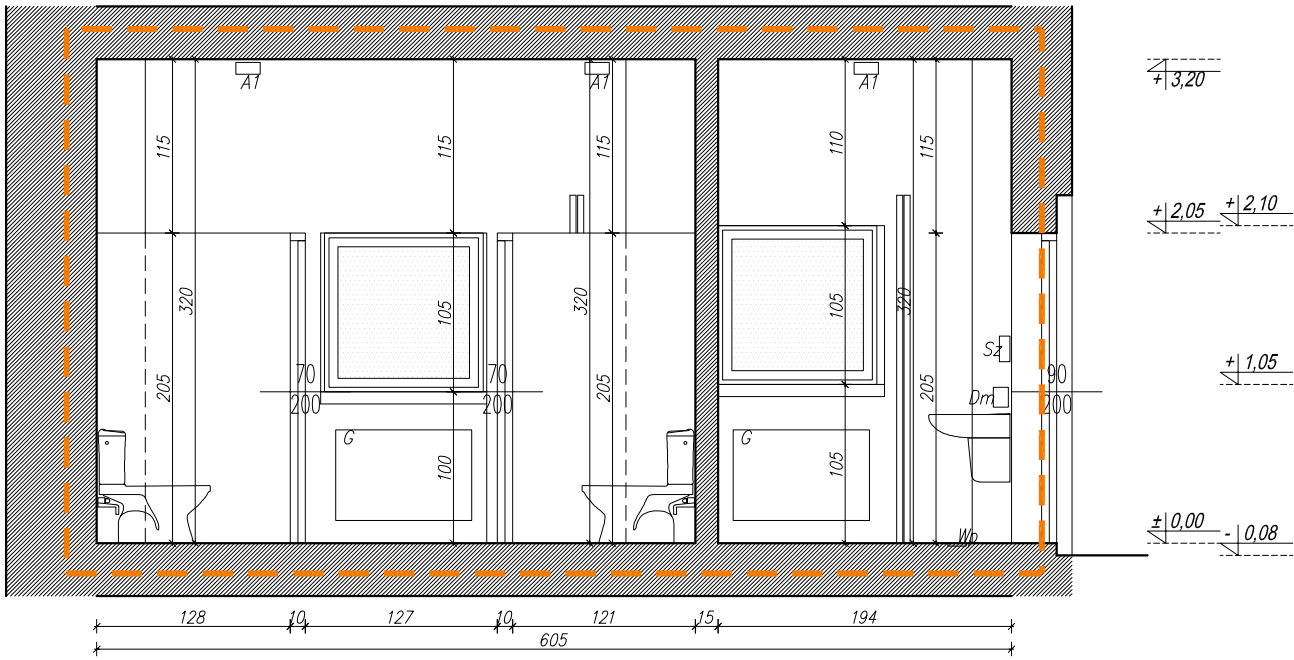

PRZEKRÓJ A-A

