


tyng
 tynk cienkowarstwowy
 płytki ceramiczne/
 farba zmywalna bezpieczna

**STAROSTWO POWIATOWE
 w NYSIE**
 Wydział Architektury i Budownictwa
 48-300 Nysa, ul. Parkowa 2
 tel. 77 408 5080 - 85

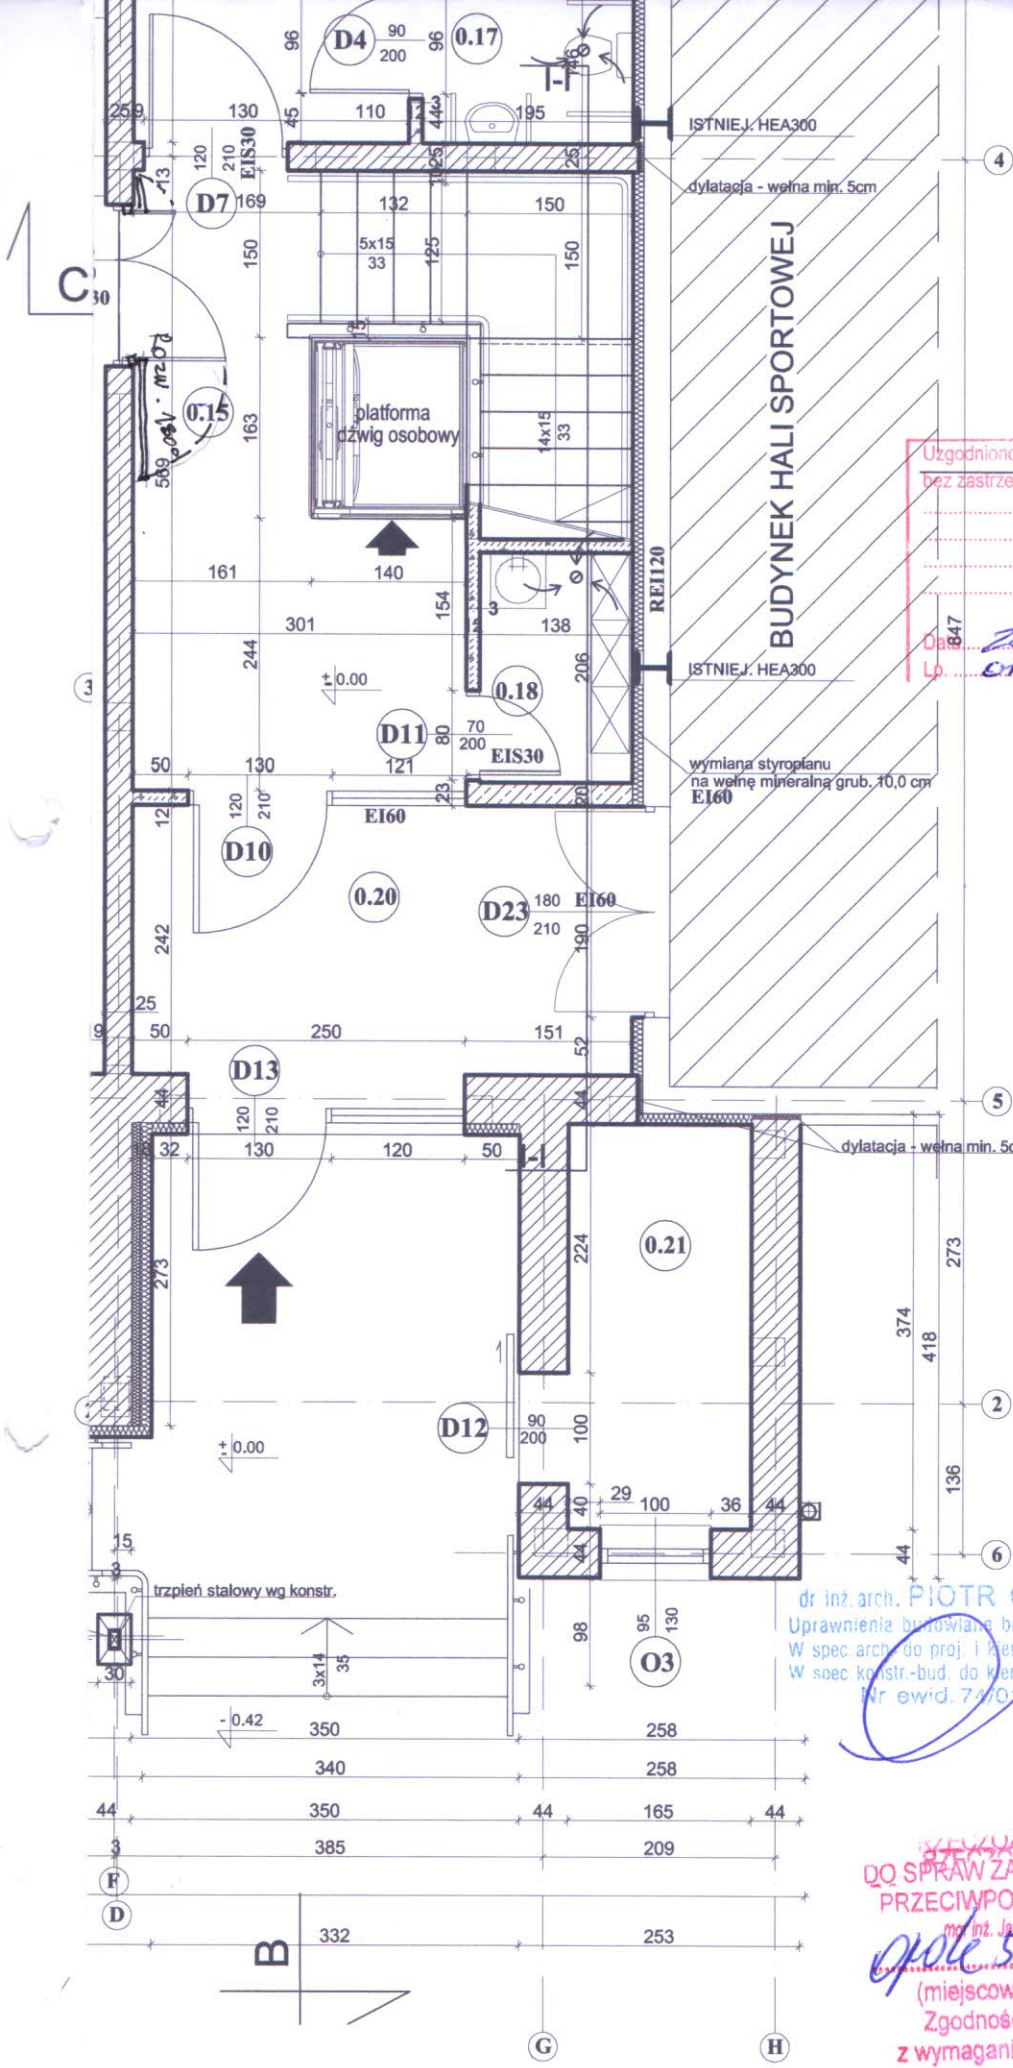

Uzgodniono pod względem wymagań higienicznych i zdrowotnych bez zastrzeżeń / z zastrzeżeniami:

mgr inż. arch. LESEPIK DOB CZYK
 REWIZYJNISTKA
 Data: 20.12.2012
 Lp: 01/12/2012

do spraw zabezpieczeń przeciwpożarowych
 (miejscowość, data)
 Zgodność projektu
 z wymaganiami ochrony
 przeciwpożarowej stwierdzam
 bez uwag z uwagami

WŁODZIMIERZ WICHER
 ARCHTEKT
 uprawniony projektant w specjalności
 architektonicznej bez ograniczeń
 nr 06/OPOKK/2013

WIGRAF ARCHITECTURE WŁODZIMIERZ WICHER, 48-370 PACZKÓW, UL. DASZYŃSKIEGO 5/1, TEL. 806 311 688	STADIUM DOKUMENTACJI PROJEKT BUDOWLANY	ARCHITEKTURA	NR UPRAW. / PODPIS 06/OPOKK/2013	NR RYS. NR RYS. A-1
	BUDOWA PRZEDSZKOLA Z ODDZIAŁEM ŻŁOBKOWYM I STOŁÓWKĄ SZKOLNĄ Kamieniak, ul. 1-go Maja 28 gm. Kamieniak, dz. nr 251/1, 532, 246/7, 246/10	DATA 12.2022	SKALA RYS. 1:50	74/01/Op
TYTUŁ RYSUNKU RZUT PARTERU	MGR INŻ. ARCH. WŁODZIMIERZ WICHER			
ZESPÓŁ PROJ. PROJEKTANT ARCHITEKTURY SPRAWDZAJĄCY ARCHITEKTURĘ ASYSTENT ARCHITEKTA	DR INŻ. ARCH. PIOTR OPAŁKA	TOMASZ WICHER		

dr inż. arch. PIOTR OPAŁKA
 Uprawnienia budowlane bez ograniczeń.
 W spec. arch. do proj. i kier. robotami bud.
 W spec. konstr.-bud. do kier. robotami bud.
 Nr ewid. 74/01/Op

REWIZYJNISTKA
 DO SPRAW ZABEZPIECZEŃ
 PRZECIWOPOŻAROWYCH
 mgr inż. Jan Kozłowski nr upr. 404/09
 (miejscowość, data)
 Zgodność projektu
 z wymaganiami ochrony
 przeciwpożarowej stwierdzam
 bez uwag z uwagami