


Wydruk mapy

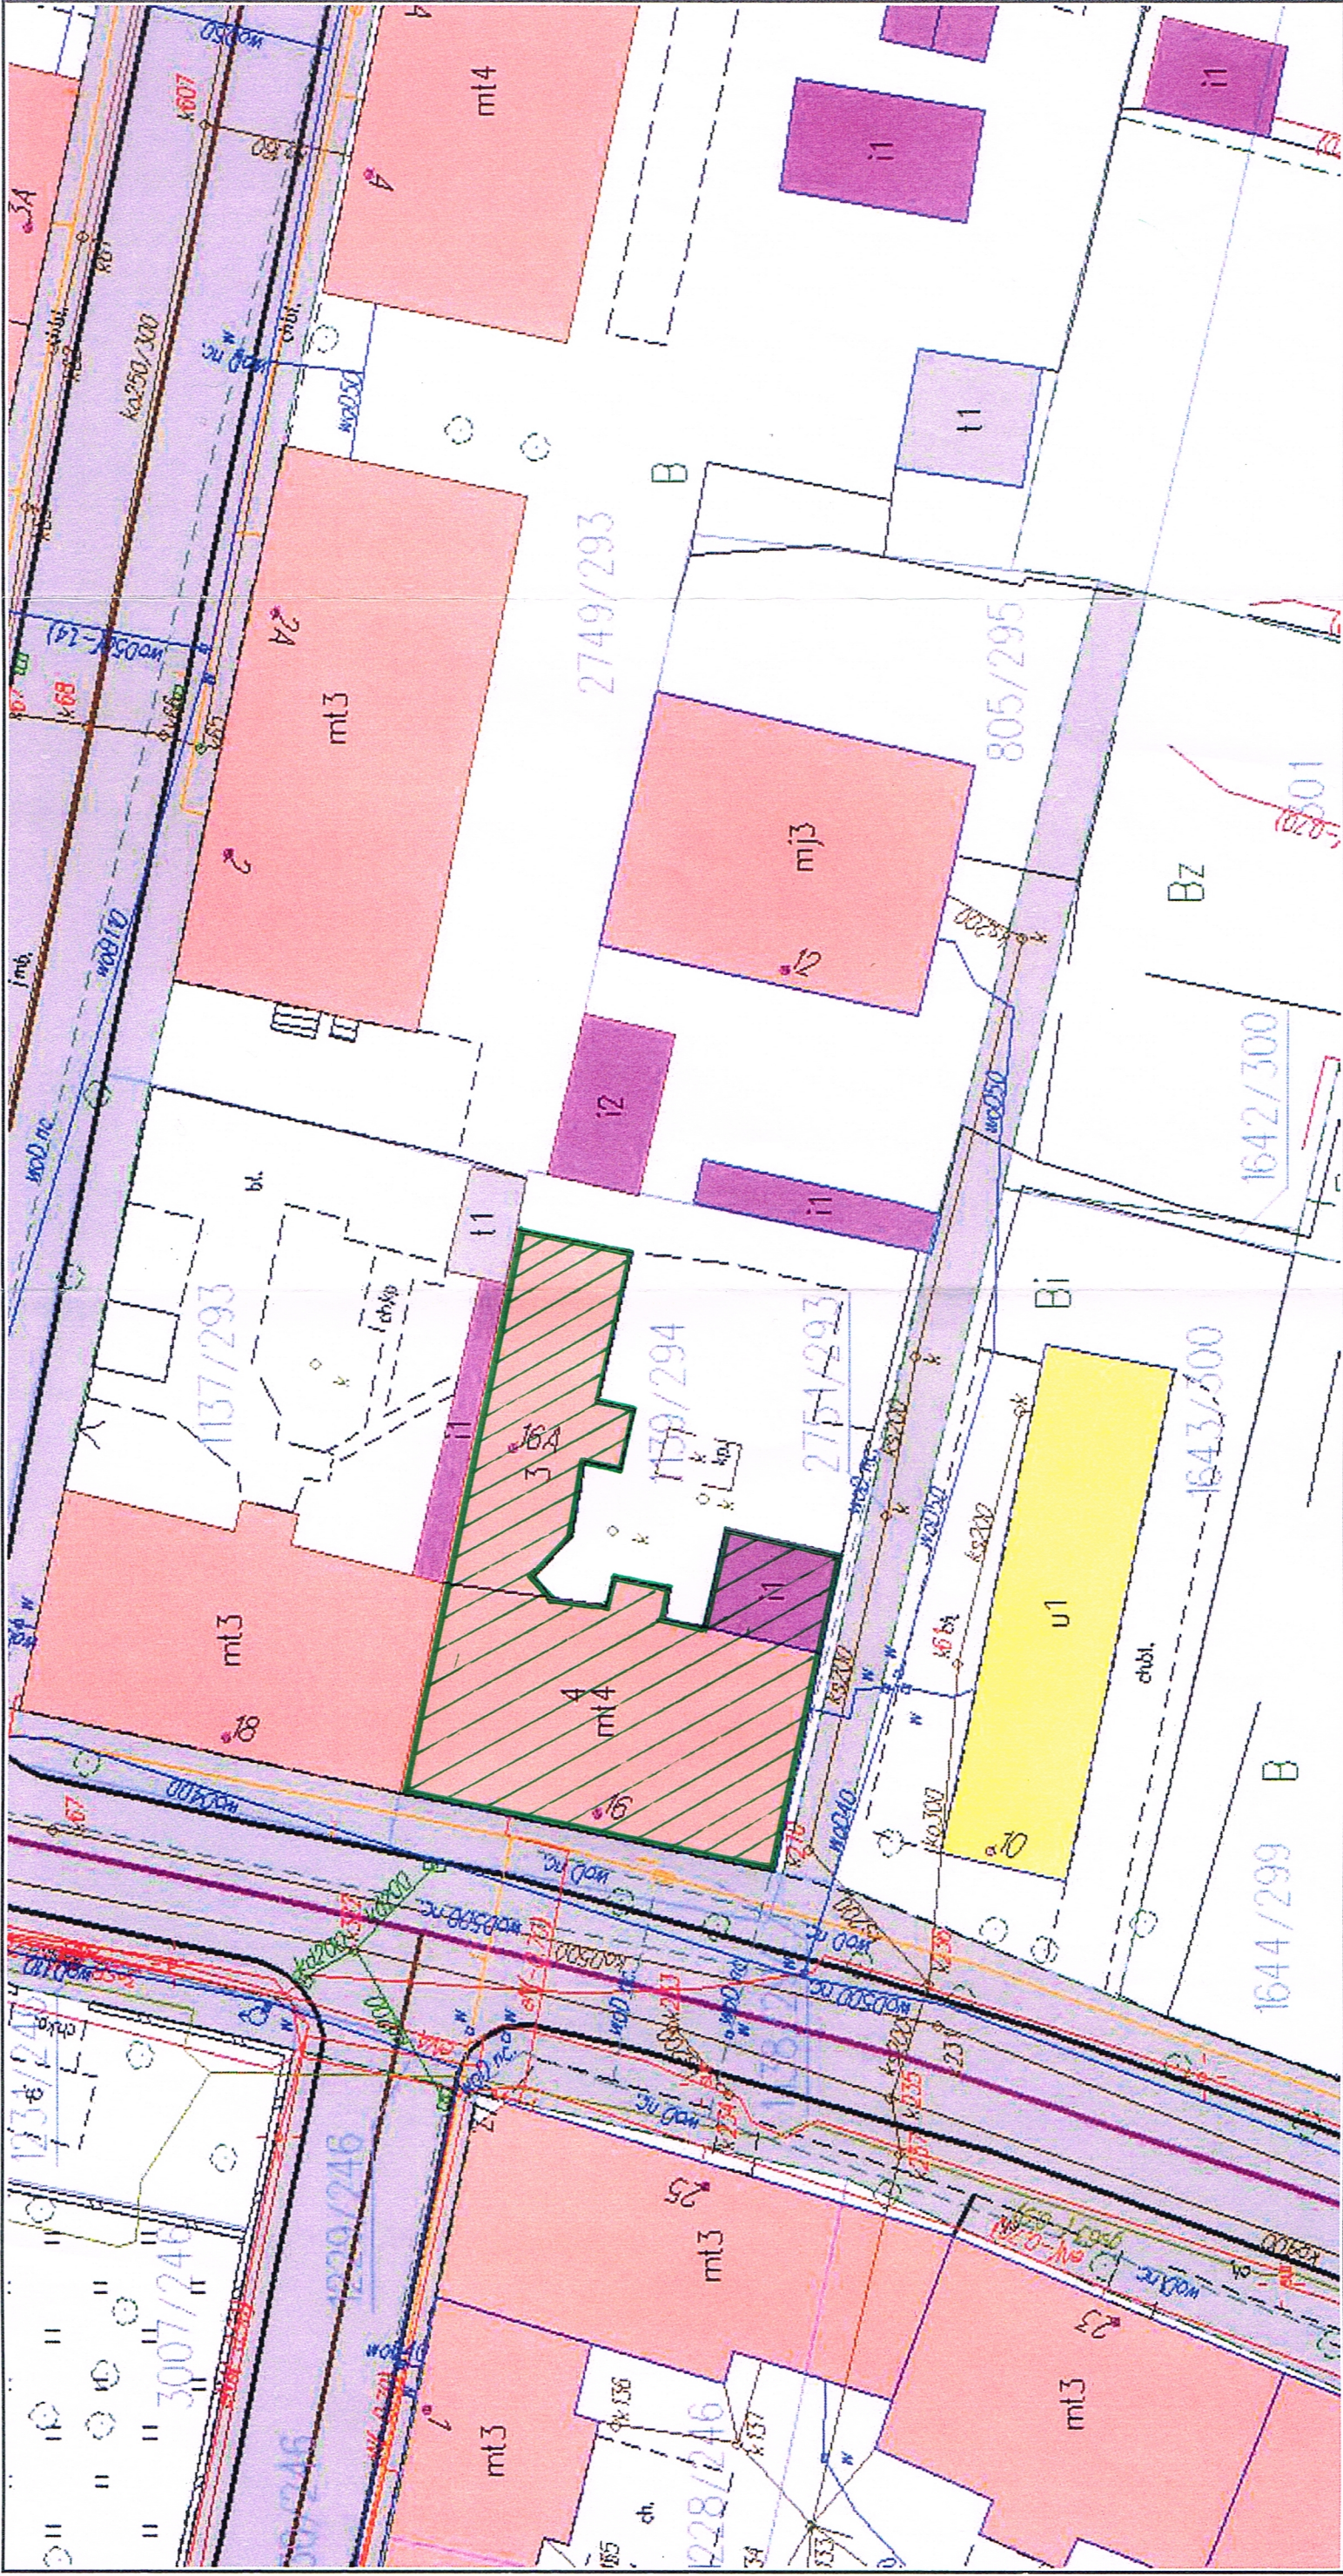

Sporządzono dnia: 9.9.2021 r.

Wydruk ma charakter poglądowy i nie jest dokumentem

Projektował :	Ing. Henryk Kalabis specj.konstr.-bud.	Nr uprawnień	104/78	Data	09/2021	Podpis	
Opracował :	Ing. Maciej Szymanowicz				09/2021		
Investor :	Miasto Ruda Śląska - Urząd Miasta Ruda Śląska, plac Jana Pawła II nr 6, 41-709 Ruda Śląska						
Obiekt :	Budynek mieszkalny wielorodzinny, Ruda Śląska, ul. Hłonda 16-16A						
Projekt :	Projekt architektoniczno budowlany izolacji przeciwwilgociowej w budynku przy ul. Hłonda 16-16A w Rudzie Śląskiej						
Rysunek :							
PLAN SYTUACYJNY							
" GLIKOM "							
GLIWICKIE PRZEDSIĘBIORSTWO ENERGETYKI KOMUNALNEJ I OCHRONY ŚRODOWISKA SP. Z O.O. 44-100 GLIWICE UL. JASNOGÓRSKA 9							
Skala:	1 : 50						
Nr projektu :	6400-1362.00 / KB						
Nr rysunku :	1						