



Człuchów, dnia 24.05.2024 r.

IN.271.12.2024

**Do wszystkich Wykonawców**

Dotyczy: Postępowania na budowę kanalizacji sanitarnej oraz sieci wodociągowej na terenie miejscowości Piaskowo.

Na podstawie art. 284 ust 2 ustawy z dnia 11 września 2019 roku Prawo zamówień publicznych (t.j. Dz. U. z 2023 r., poz. 1605 z póź. zm.), udzielam wyjaśnień zapytań, które wpłynęły do Zamawiającego:

Pytania z dnia 22.05.2024 roku:

1. Prosimy o uzupełnienie przekroju poprzecznego Rys. K-1 o prawidłowe rzędne projektowe. W załączniku Nr. 4 Projekt budowlany na stronie 3 Część opisowa w punkcie 2 Dane ogólne jest: rzędna lustra wody 162,0 m n.p.m i rzędna dna zbiornika 160,0 m n.p.m. Natomiast w punkcie 4.1.2 Zagospodarowanie projektowane strona 6 jest: rzędna lustra wody 145,0 m n.p.m. i rzędna dna zbiornika 162,0 m n.p.m. Ponadto brak rzędnych terenu.
2. Projektant zaprojektował wzmocnienie stopy skarp płytami ażurowymi o wymiarach 60x40x8 cm. Na czym mają się opierać płyty ażurowe? Czy ma to być krawężnik betonowy 100x30x15 lub opornik betonowy, a może płyty ażurowe przymocować palikami?
3. W związku z rozbieżnościami w opisie ( w załączniku nr 4 Projekt budowlany jest ubezpieczenia skarp za pomocą opaski z kieszki faszynowej podwójnej o średnicy 20+20 cm na palisadzie z kołków drewnianych o średnicy 10-12 cm i długości 1,20 m natomiast w przedmiarach robót jest wykonanie opasek podwójnych z kieszki faszynowych o średnicy 20+20 cm w gr. kat III ) prosimy o dostarczenie rysunku szczegółowego umocnienia faszynowego.

Odpowiedzi na pytania:


1. W załączeniu uzupełnienie przekroju zbiornika.
2. Płyty ażurowe 60x40x8 cm należy przymocować palikami.
3. W załączeniu rysunek umocowania faszyny.

Powyższe wyjaśnienia należy uwzględnić przy sporządzaniu oferty. Niniejszy dokument jest również dostępny na stronie postępowania: <https://platformazakupowa.pl/pn/czluchow>

*z up. Wójta*  
**Bogusław Lipski**  
Kierownik Referatu

# RZUT Z GÓRY URZĄDZENIA WODNEGO

SKALA 1:500

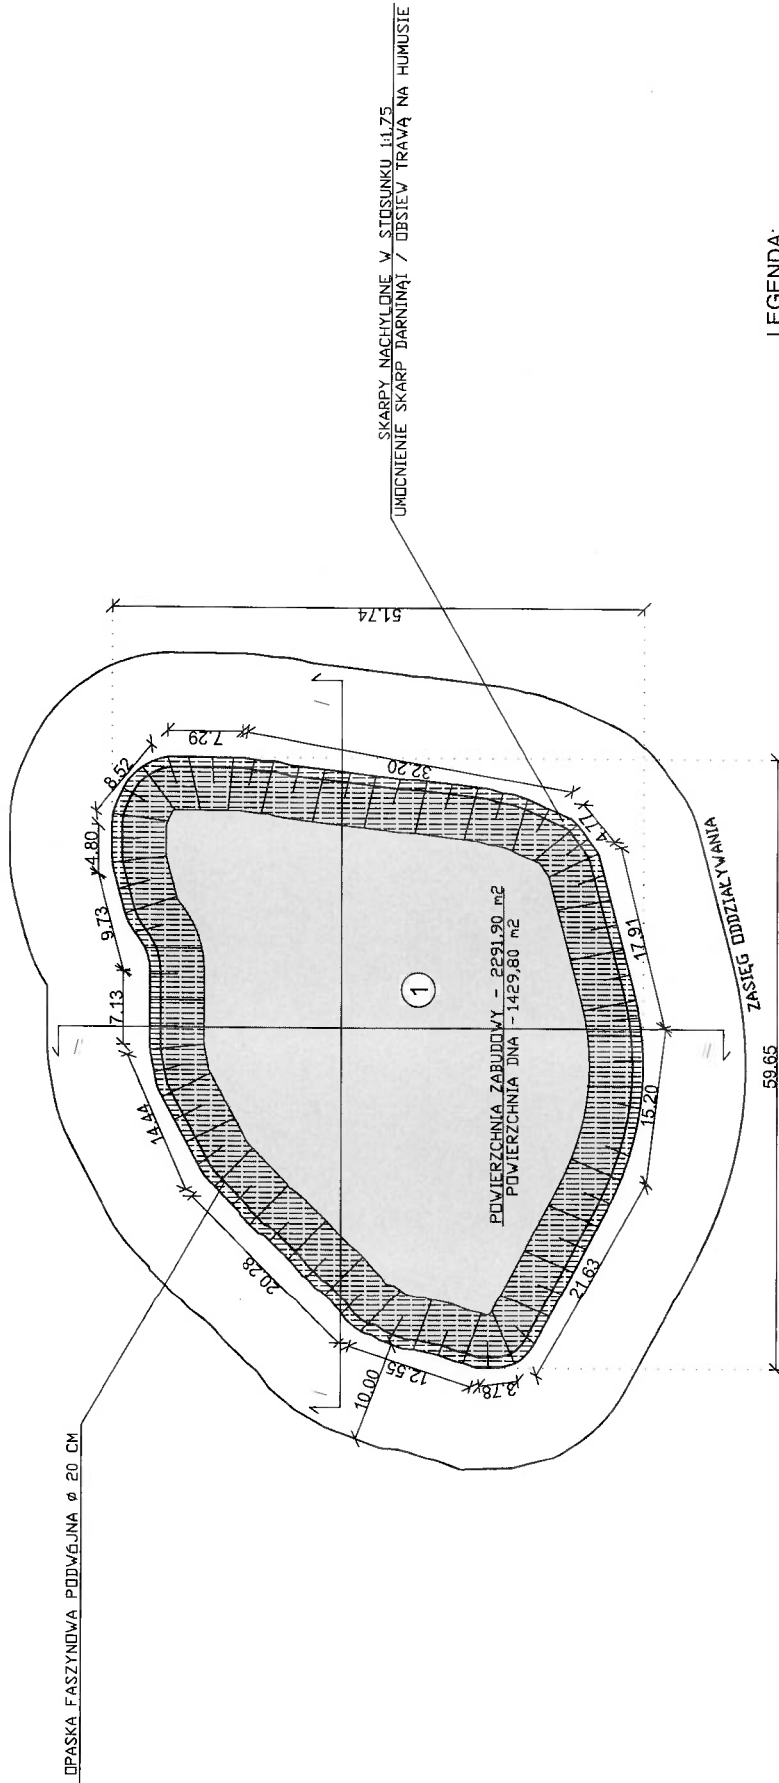

## LEGENDA:


- Projekowany zbiornik wodny
- Skarpa
- Zasięg oddziaływania

<b>CONCRETE</b>		Data opracowania: Październik 2023 r.
prace projektowe budowlane		Branka: Konstrukcja
Inwestor:	Adres inwestycji:	
Gmina Człuchów	Dz. nr 354 Nieżywiec	
ul. Szczecińska 33	77-300 Człuchów	
77-300 Człuchów		
Nazwa inwestycji:		
Przebudowa zbiornika wodnego na dz. nr 354 w miejscowości Nieżywiec		
Projektant:	Nr uprawnień:	Podpis:
spec. zagospodarowania i konstrukcji	POM/0353/POK/12	
mgi inż. Ewa Zagerańska		
Nazwa rysunku:	Skala:	Nr rys:
RZUT Z GÓRY URZĄDZENIA WODNEGO	1 : 500	K-1


# Przekroje

Skala: 1 : 25

Przekrój I-I

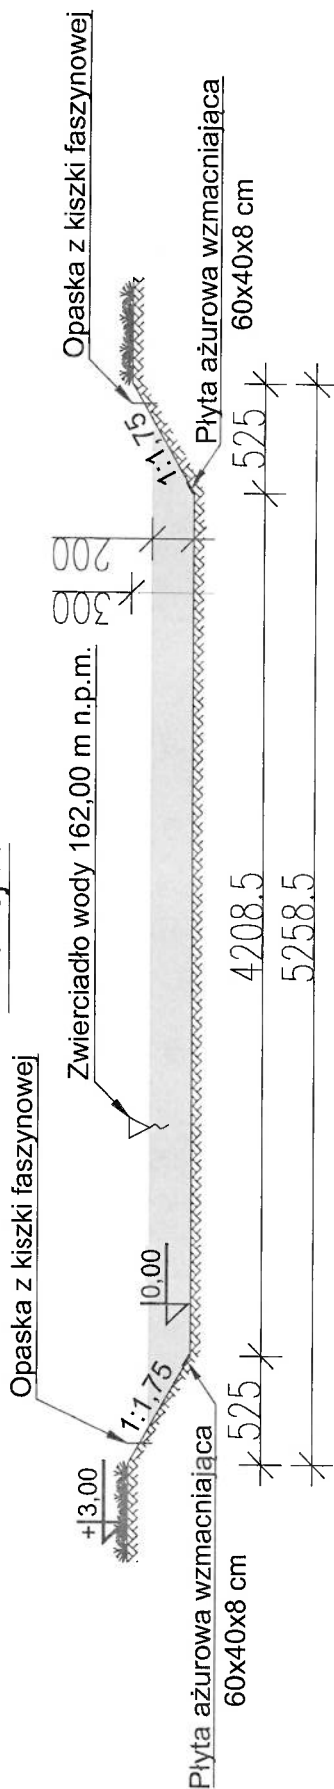

Przekrój II-II

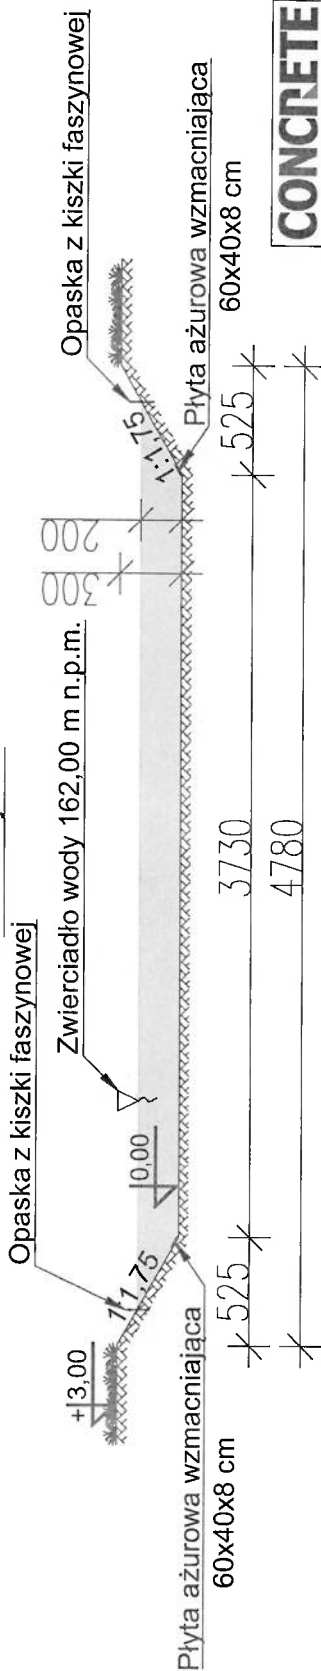

<b>CONCRETE</b>		Data opracowania: Październik 2023 r.	
pracownia projektów budowlanych		Branża: Konstrukcja	
Inwestor: Gmina Czuchów ul. Szczecińska 33 77-300 Czuchów	Adres inwestycji: Działka nr 354 77-300 Nieżywiec		
Nazwa inwestycji:		Przebudowa zbiornika wodnego na dz. nr 354 w miejscowości Nieżywiec	
Projektant:	Nr uprawnień	Podpis:	
mgr inż. Ewa Zagrzeńska	POM/0353/POMK/12		
Nazwa rysunku:	Nr rys.	Skala:	
Przekroje	1 : 25	K-2	