


PRZEKROJ B-B
PRZEPUST PEHD Ø 50 cm SN8 Z ZAKOŃCZENIEM SKOŚNYM

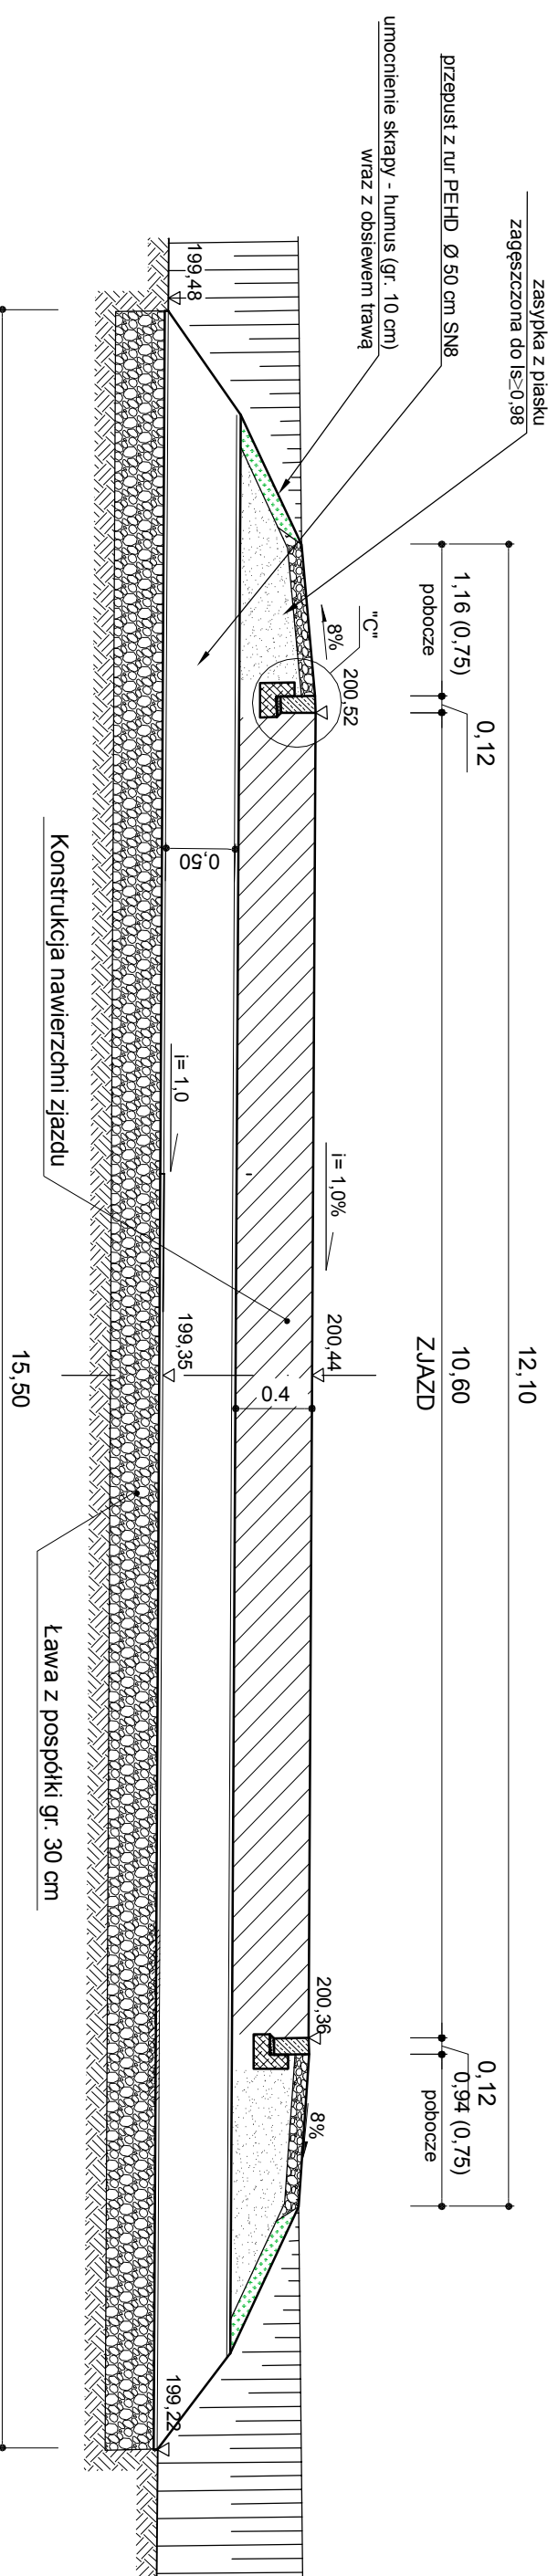

Nazwa i adres obiektu budowlanego:	BUDOWA PLACU MAGAZYNOWEGO RUR PP DO INSTALACJI WODNYCH, KANALIZACYJNYCH, GAZOWYCH - KONCEPCJA	ARKADA PROJECT Agnieszka Streściwik ul. Wincentego Witosa 2 lok. 23 Zi-440 Swidnik	
Tytuł rysunku:	SZCZEGÓŁY KONSTRUKCYJNE	PODPIS:	FAZA: KONCEPCJA
Branża:	DROGOWA	NR UPR.:	DATA: 02.2024
Projektant:	mgr inż. Agnieszka Streściwik	LUB/02/05/POD/16	SKALA: 1:20
			NR RYS. D-5