


Przekrój poprzeczny
skala 1:20

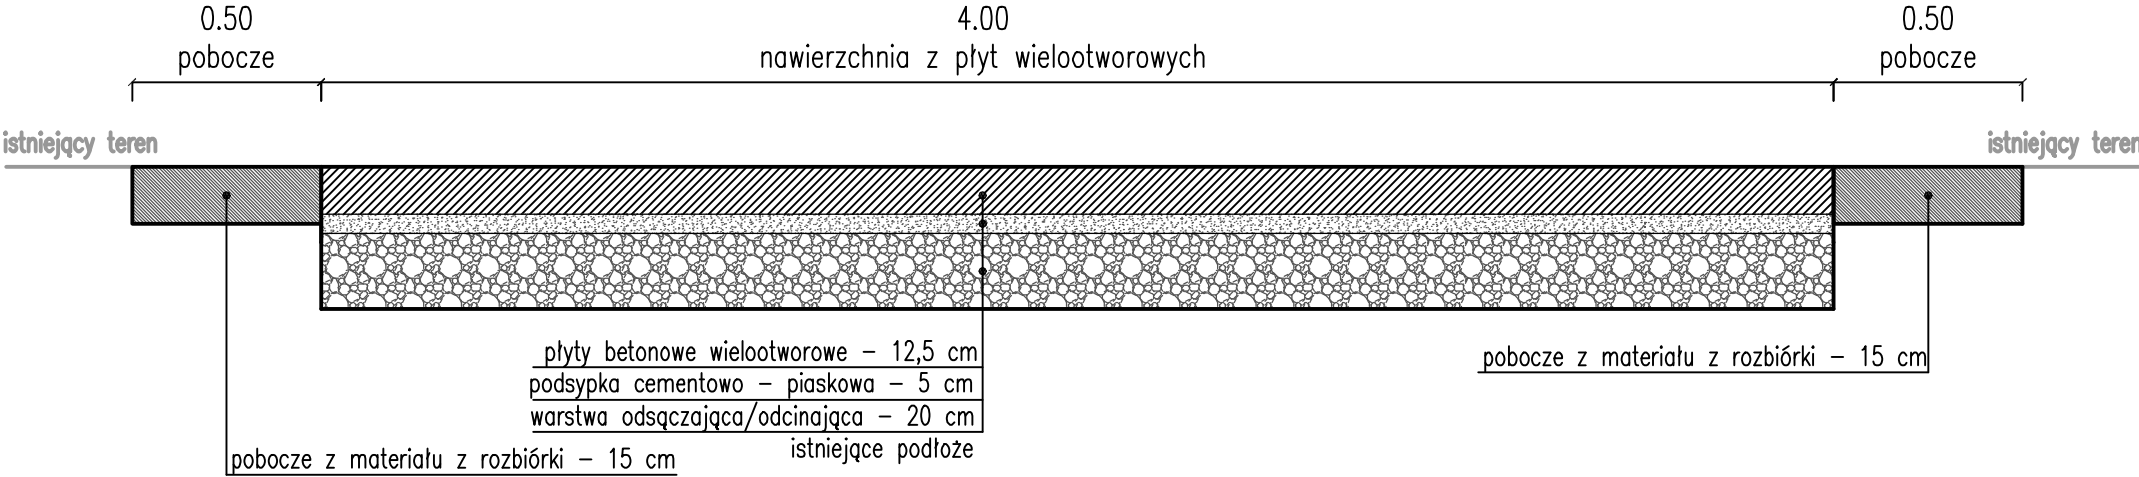

| | | | | |
|-------------------|--|--------|------------|-------------|
| Inwestor: | Gmina Bobowo ul. Gdańska 12, 83-212 Bobowo | | | |
| Nazwa zamówienia: | Modernizacja drogi dojazdowej do gruntów rolnych w Jabłówku dz. nr 2 | | | |
| Nazwa rysunku: | Przekrój poprzeczny | Skala: | Data: | Nr rysunku: |
| | | 1:20 | 02.2023 r. | |