

1. Projekt rozpatrywać łącznie z opisem technicznym.


2. Wszelkie prace należy prowadzić zgodnie z zasadami sztuki budowlanej, szczegółowymi zaleceniami polskich przepisów i norm branżowych, atestów i dopuszczeń do stosowania oraz według zaleceń i zgodnie z technologiami producentów wszelkich wyrobów i systemów stosowanych w realizacji projektu.

3. Niniejsza dokumentacja stanowi część opracowania wielobranżowego. Dokumentację wielobranżową należy rozpatrywać jako całość.

4. Nie należy prowadzić robót w oparciu o dokumentację jednej branży bez sprawdzenia ich odniesień do pozostałych branż.

5. Przed przystąpieniem do prac budowlanych wszystkie wymiary należy sprawdzić w naturze. W przypadku stwierdzenia niezgodności należy zwrócić się do Projektanta.

6. Wszelkie propozycje rozwiązań zamiennych należy uzgodnić i uzyskać akceptację inwestora dla ich wprowadzenia.

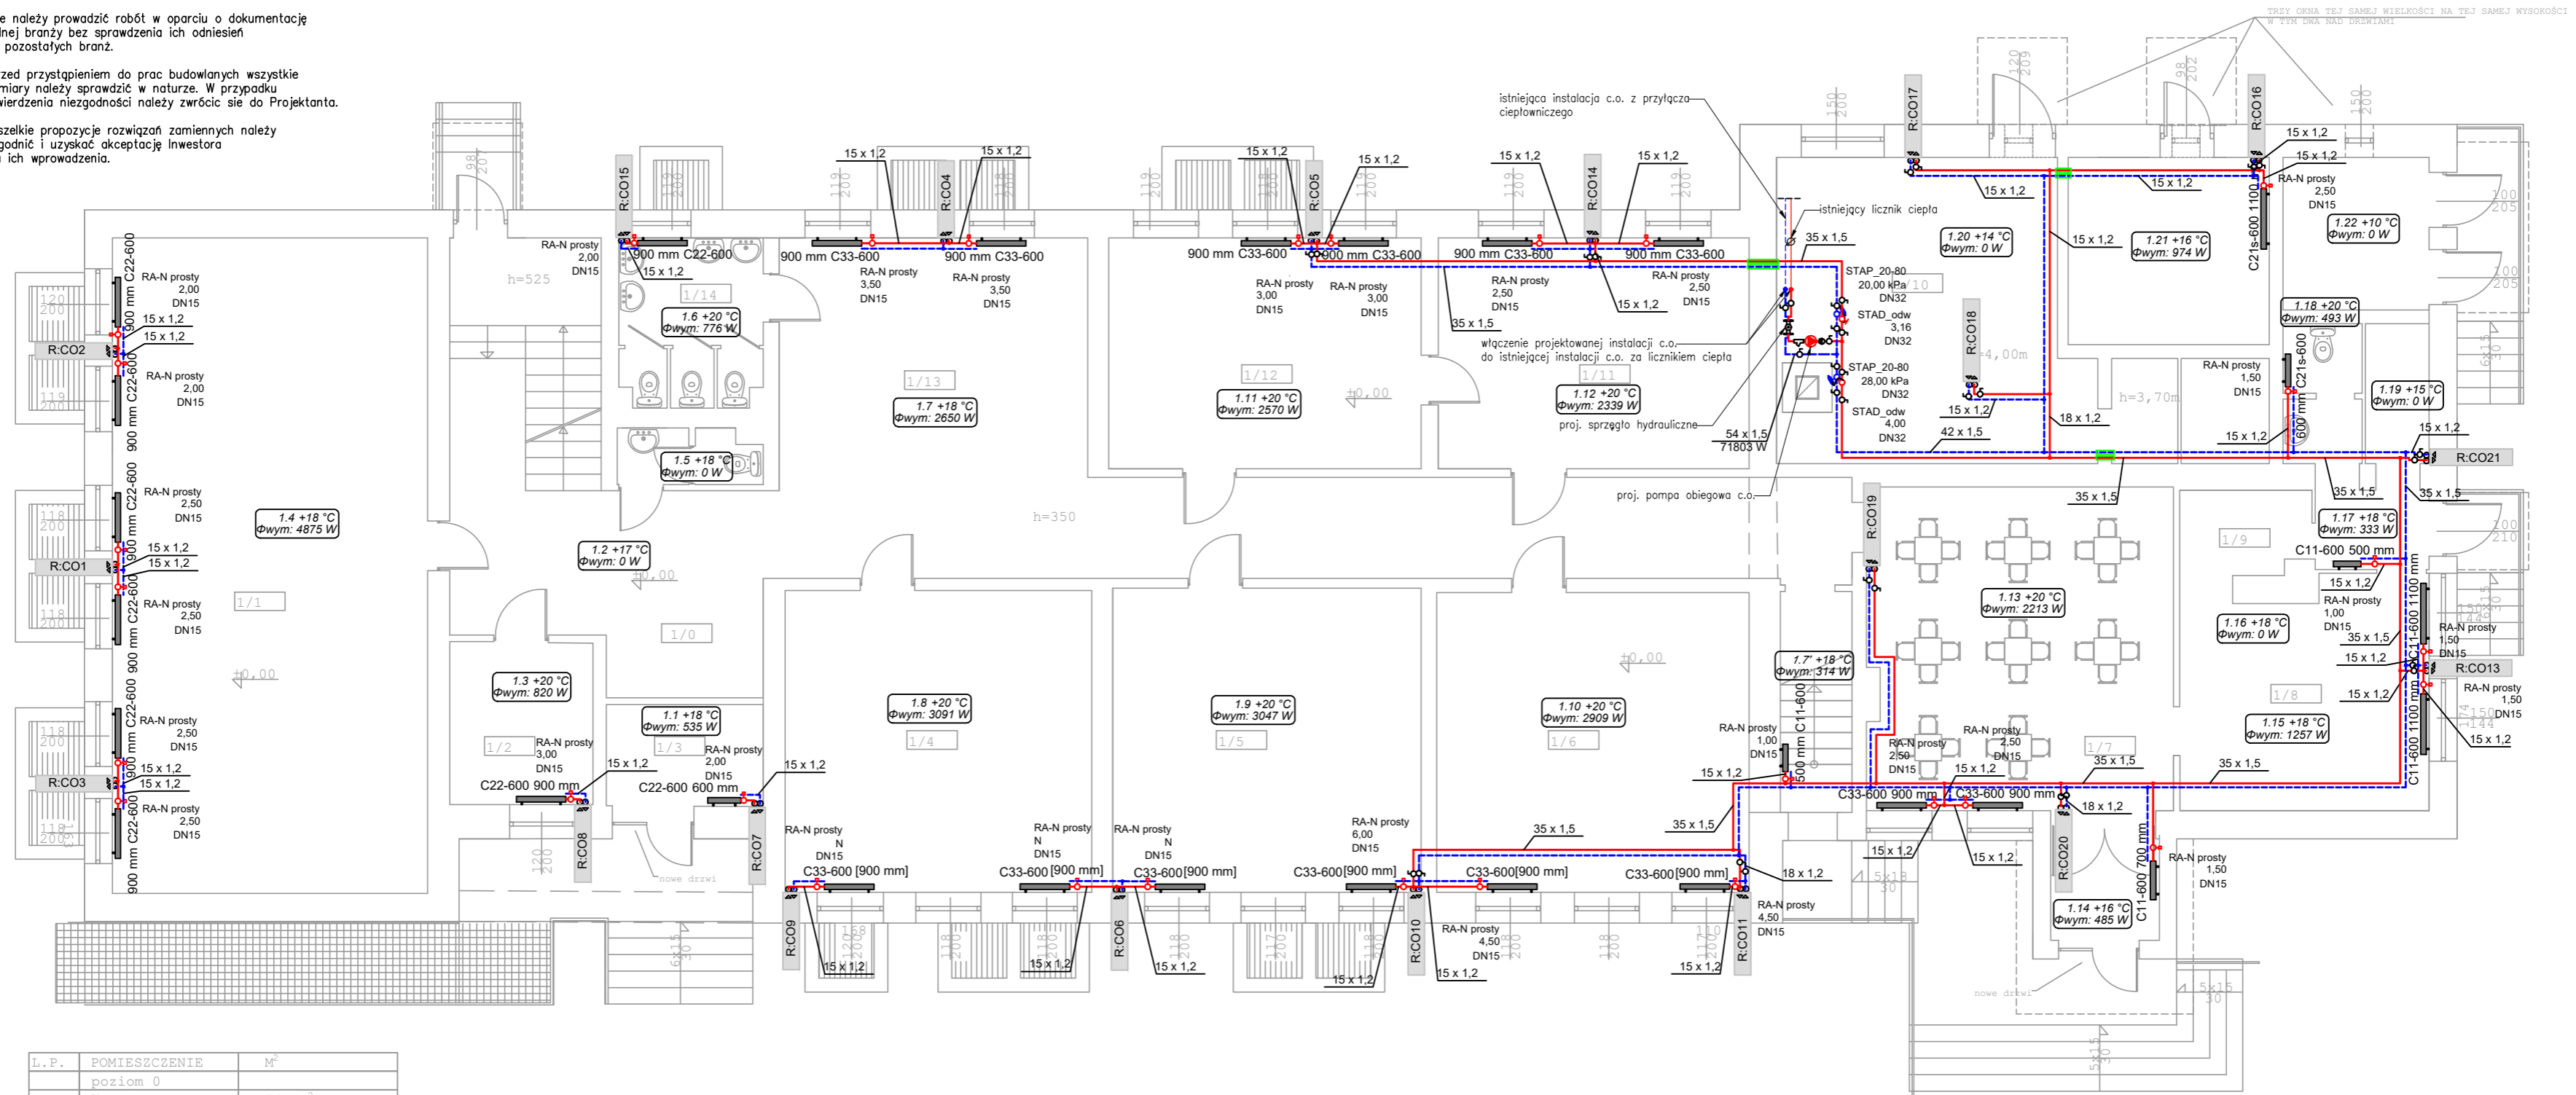

L. P.	POMIESZCZENIE	M ²
	poziom 0	
1/0	Korytarz	54,4m ²
1/1	Sala gimnastyczna	68m ²
1/2	Pom. Socjalne	7,7m ²
1/3	Wiatrołap	5,3m ²
1/4	Sala lekcyjna	30,5m ²
1/5	Sala lekcyjna	30,9m ²
1/6	Sala lekcyjna	30,8m ²
1/7	Świetlica/jadalnia	32,5m ²
1/8	Kuchnia	18m ²
1/9	Zaplecze kuchenne	3,6m ²
1/10	Kotłownia	29,7m ²
1/11	Sala lekcyjna	23,6m ²
1/12	Sala lekcyjna	23,8m ²
1/13	Rekreacja	24,4m ²
1/14	Toalety	7,9m ²

LEGENDA:

- — — proj. instalacja c.o. z rur ze stali węglowej ocynkowanej zewnętrznie (przewody prowadzone pod stropem / po ścianach)
- R:CO19 — proj. pion instalacji c.o.
- proj. grzejnik stłowy płytowy (zasilanie boczne)
- proj. zawór kulowy odcinający
- proj. zawór termostatyczny prosty
- proj. zawór skośny równoważący
- proj. regulator różnicy ciśnień
- proj. przebież p.poż.

AUTORIS ul. Pogodna 9 lok.19 15-345 Białystok
PRACOWNIA PROJEKTOWA www.autoris.com.pl
kom.501099632 e_mail: autoris@o2.pl

**"TERMOMODERNIZACJA BUDYNKU SZKOŁY PODSTAWOWEJ
W RÓŻANYMSTOKU"**

na działce o nr geod. 8/4, Różanystok 2, 16-200 Dąbrowa Białostocka,
pow. sokólski, woj. podlaskie

Nr rys.	skala	Nazwa rys.	Data
CO-02	1:100	Rzut parteru - wewnętrzna instalacja c.o.	31.05.2021 r.

b. sanitarna: autor: mgr inż. Bartosz Sowa
nr upr. WAM/0131/POOS/13

b. sanitarna: współpracownik: mgr inż. Monika Grabowska