


od km 49+160 do km 49+346

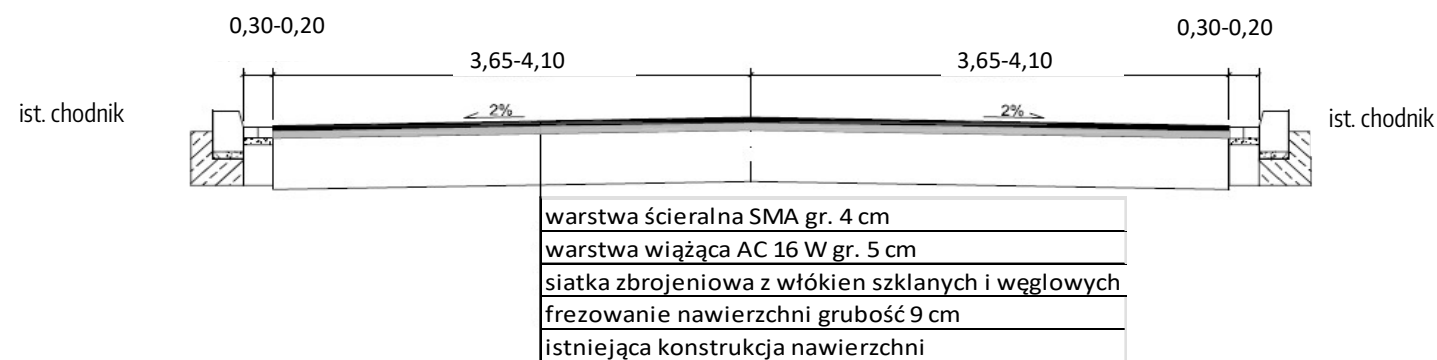

Wielkopolski Zarząd Dróg Wojewódzkich w Poznaniu Rejon Drógwojewódzkich w Kole	
Remont Drogi Wojewódzkiej nr 270 Brześć Kujawski- Koło w m. Koło ul. Włocławska	
Opracowała:	Margita Harwozińska
PRZEKRÓJ NORMALNY	skala 1:100
	rys. 1