

OPIS PRZEDMIOTU ZAMÓWIENIA

Przedmiotem zamówienia są roboty budowlane na dz. nr ew. 43/2 obr. 350 przy ul. Smukalskiej 177 polegające na:

- 1) utwardzeniu fragmentu gruntu nawierzchnią żwirowo - gliniastą w formie schodów terenowych – wskazane na rys. A1, A7, A8
- 2) ukształtowaniu terenu wokół altany z zastosowaniem obrzeża z kołków i faszyny – wskazane na rys. A1, A7
- 3) oczyszczenie i dwukrotne malowanie farbą antykorozyjną ogrodzenia od ulicy Smukalskiej - ok. 70 mb. wys. 1,5m – wskazane na rys. A1 oraz w dokumentacji zdjęciowej.

Ad.1.

Utwardzenie gruntu zaprojektowane w formie schodów terenowych, prowadzących z poziomu istniejącego budynku i poziomu wejścia do altany do linii nabrzeża zalewu. Zaprojektowano schody o nawierzchni piaszczystej z dodatkiem gliny. Konstrukcję wzmacniającą należy wykonać z kołków o średnicy 14cm ze stopnicami z kołków.

Realizacja schodów obejmuje następujące roboty:

- wytyczenie trasy,
- zdjęcie darniny i humusu do głębokości 30cm,
- odkryte podłoże gruntowe należy spulchnić do głębokości 10cm,
- do przygotowanego podłoża dodać warstwę doziarniającą z kruszywa naturalnego,
- zamocować kołki boczne oraz poziome, stanowiące ograniczenie stopnic,
- na warstwie piasku rozścielić faszynę wierzbową,
- wykonać warstwę wierzchnią stopni z mieszanki kruszywa frakcji 0,25 mm z dodatkiem gliny w proporcji 3:1 i wyprofilować stopnie ze spadkiem poprzecznym ok. 2%,
- po wyprofilowaniu nawierzchni stopni należy zagęścić mechanicznie do uzyskania wskaźnika zagęszczenia nie mniejszego niż 1.0,
- z obu stron stopni wykonać rynsztoki z kamieni polnych z dodatkiem otoczków rzecznych, sprowadzające wodę opadową w kierunku rzeki.

Umocnienie schodów wykonać z toczonych kołków impregnowanych z suszonego drewna przed impregnacją, następnie impregnowanego ciśnieniowo kl. T3 . Kołki mocujące pionowe o średnicy 14cm , usztywnienie stanowią półwałki Ø 14cm.

Zaprojektowano stopnie, o szerokości stopni 1,0 m, umożliwiające wykonanie pełnego kroku na jednym stopniu, oraz dodatkowy spocznik jako punkt widokowy na rozlewisko rzeki.

Obrzeża należy wykonać z kołków drewnianych melioracyjnych (BN-78/9224-04) o średnicy 5 cm w rozstawie co 50 cm. Między kołkami należy „przepleść” faszynę wiklinową sezonowaną.

Ad. 2.

Aktualnie półkolisty plac spotkań z nawierzchni klepiskowej otoczony jest obrzeżem z faszyny, które należy ukształtować w taki sposób, aby umożliwić wyjście również z altany. Wymaga to likwidacji ok. 4m istniejącego obrzeża oraz wyznaczenie nowego przebiegu obrzeża zgodnie z rys. A7

Ad.3.

Istniejące ogrodzenie metalowe od dł. ok. 70m wys. 1,5m pokryte odchodzącą zieloną farbą oraz rdzą. W zakres prac wchodzi oczyszczenie ogrodzenia, odtłuszczenie powierzchni i dwukrotne malowanie farbą antykorozyjną. Kolor uzgodnić z inspektorem nadzoru oraz użytkownikiem.

Lat 2

Mapa do celów projektowych

skala 1:500

Bydgoszcz – ul. Smukalska 177

ark. mapy: 520_19.4.4, 520_20.3.3, 520_24.2.2, 520_25.1.1

jedn. ew: 046101_1, m. Bydgoszcz


obręb: 046101_1.0350 PUWG 2000 s. 6

MPG.D.422.1740.2020 uk?. wys. Amsterdam

Nie wykonano ustalenia obciżeń słuźebnościami gruntowymi.

Bydgoszcz, dnia 08.06. 2020 r.

----- zakres aktualizacji

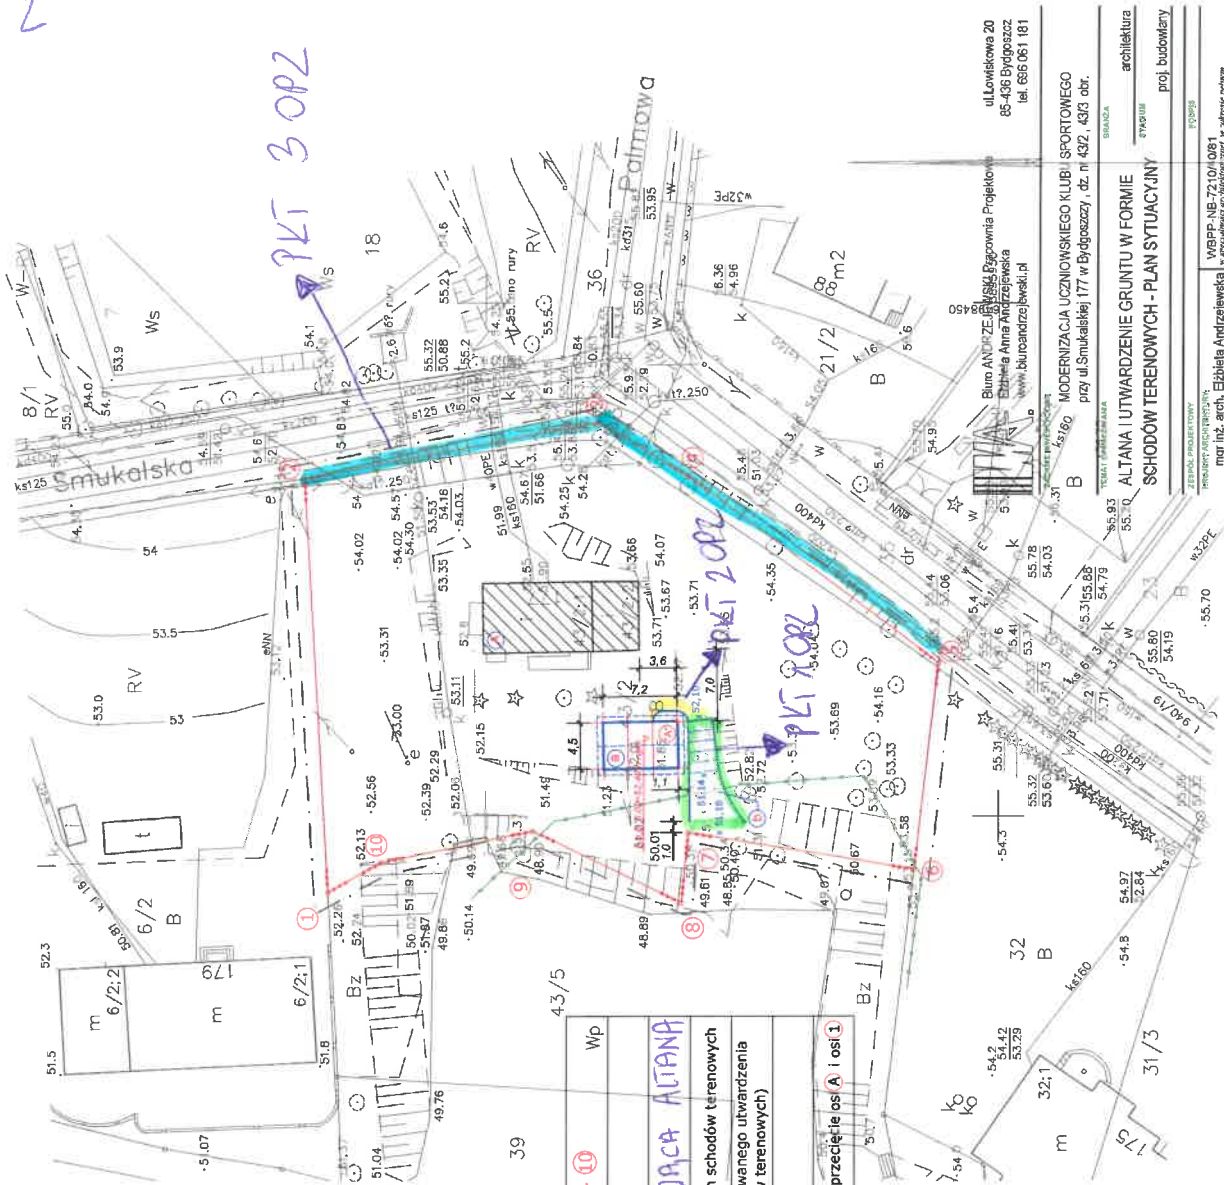

OZNACZENIA:

	granice działki - dz.nr 43/2 (1) - (10)
	istniejący budynek UKS
	istniejąca ALTANA
	obrzeża i stopnie projektowanych schodów terenowych
	mineralna nawierzchnia projektowanego utwardzenia gruntu (projektowanych schodów terenowych)
	strefa zagrożenia zalewowego
	punkt tyczenia lokalizacji altany-przecięcie osi i osi 1

Pozwadza się, że niniejszy dokument, został opracowany na podstawie danych technicznych, które zostały zawarte w materiałach, które zostały przekazane do ewidencji materiałów państwowego zasobu geodezyjnego i kartograficznego

MIEJSKA PRACOWNIA GEODEZYJNA W BYDGOSZCZY

Geodezji i Kartografii Dokumentacji

Identyfikator ewidencyjny materiału zasobu – operatu technicznego: P.0461.

Data wpisania operatu technicznego do ewidencji materiałów zasobu: r.

Imię, nazwisko i podpis osoby reprezentującej organ:

Zespół Uzgadniania Dokumentacji Projektowej w Bydgoszczy

Aktualne profilowane siatki uzgodnione w ZUPP

Stan na dzień:

Nie wyklucza się istnienia w terenie również urządzeń podziemnych ułożonych, a nie zgłoszonych do inwentaryzacji geodezyjnej;

ul. Lewickowa 20
85-436 Bydgoszcz
tel. 655 06 1 61

Biurowo ANIPOL Zespołu Uzgadniania Dokumentacji Projektowej
mgr inż. arch. Elżbieta Andrzejewska
ul. Włocławek 177, Bydgoszcz, dz. nr 43/2, 43/3 obr.

MODERNIZACJA LICZNIOWEGO KLUBU SPORTOWEGO przy ul. Smukalskiej 177 w Bydgoszczy, dz. nr 43/2, 43/3 obr.


ALTANA I UTWARZENIE GRUNTU W FORMIE SCHODÓW TERENOWYCH - PLAN SYTUACYJNY

architektura
projekt budowlany

mgr inż. arch. Elżbieta Andrzejewska
mgr inż. arch. Krzysztof Andrzejewski
mgr inż. arch. Wojciech Andrzejewski

30.07.2020 r. 1:500 Nr typ. A1 / str. 24

ZAT.2

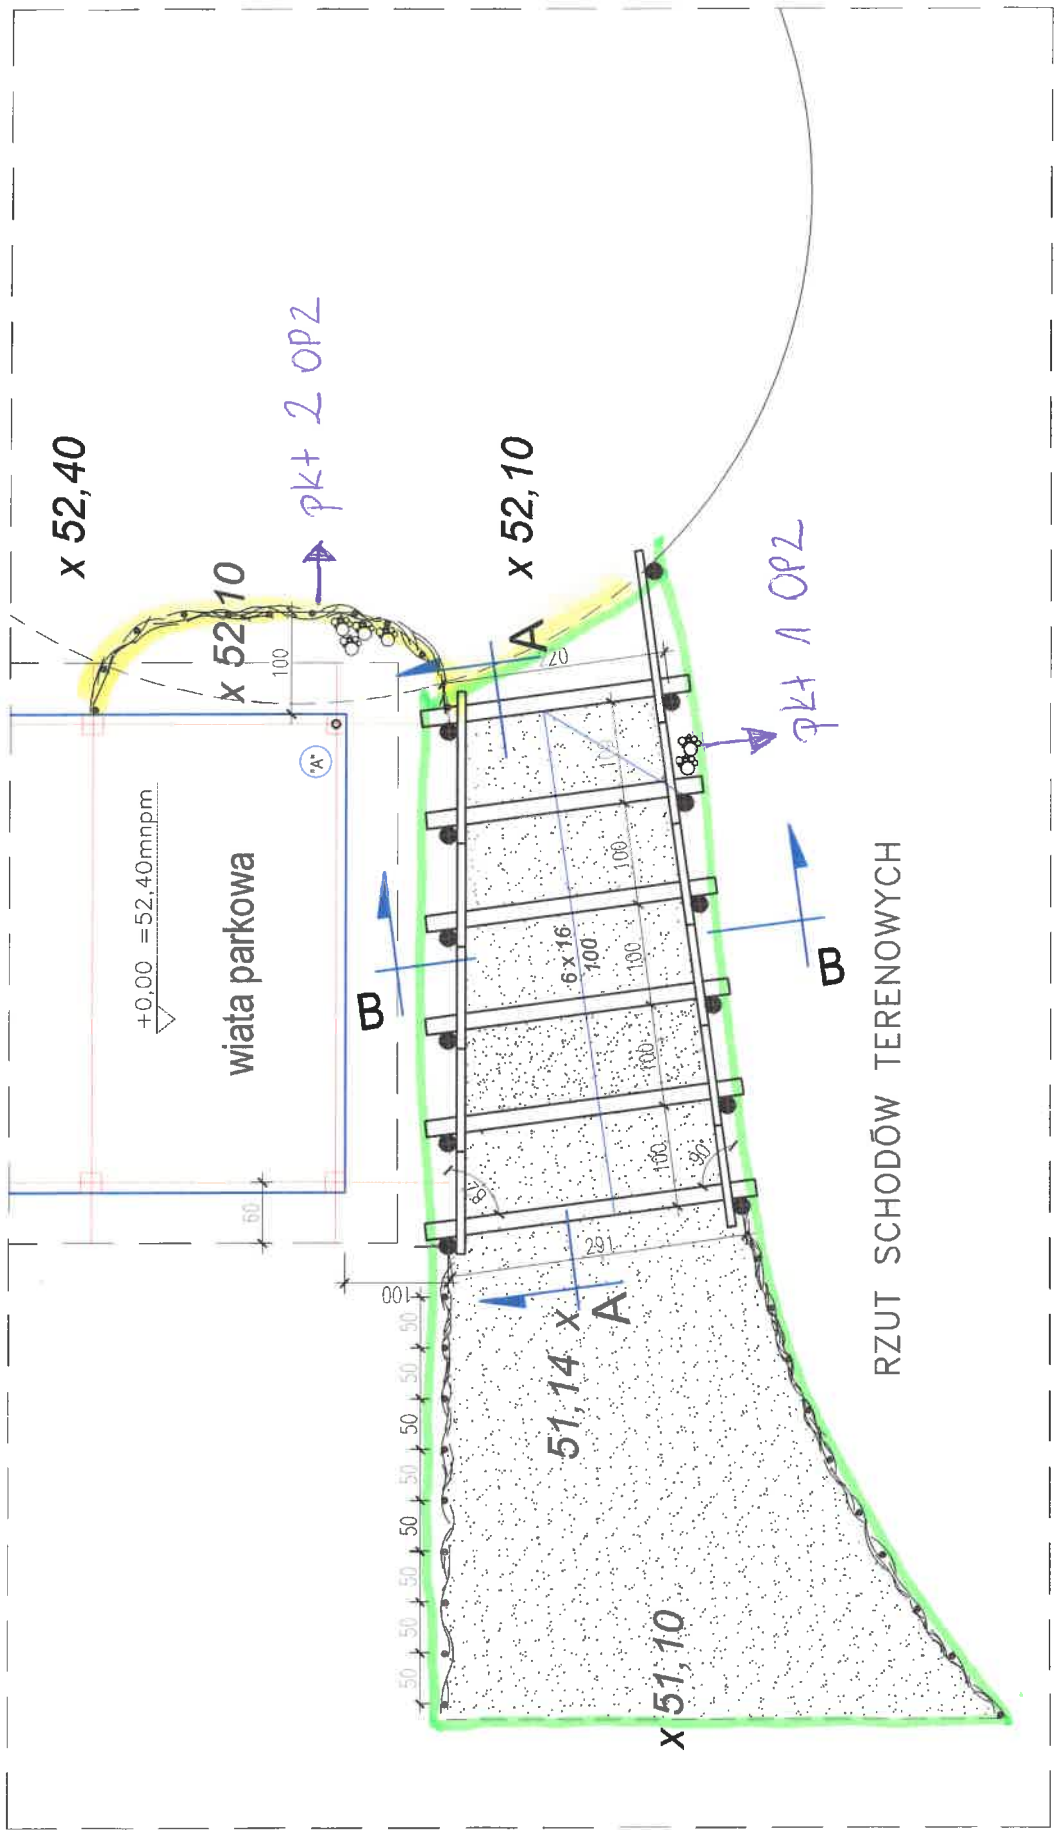

Biuro ANDRZEJSKI Pacowia Projektowa
 Elżbieta Anna Andrzejewska
 www.bimarcadepacowia.pl

ul. Łowicka 20
 86-408 Bydgoszcz
 tel. 665 861 181

Zadanie inwestycyjne:
 Modernizacja obiektu Uczniowskiego Klubu Sportowego przy
 ul. Smukalskiej 177 w Bydgoszczy - no. dz. nr ew. 43/2 obr. 350

PROJEKT SCHODÓW TERENOWYCH

Temat:	RZUT SCHODÓW	Rys. nr.:	A7
		Skala:	1:50

Inwestor: URZĄD MIASTA w Bydgoszczy
 Branża: architektura + konstrukcja

Projektant: mgr inż. arch. Elżbieta Andrzejewska
 WB-NB-7210/40/81 - projektant architektury

Sprawdził: mgr inż. arch. Krzysztof Andrzejewski
 WB-NB-7210/250/82 - sprawdzający


Stadium: projekt budowlany

STR. 30

RZUT SCHODÓW TERENOWYCH

2At.2


PRZEKRÓJ A-A

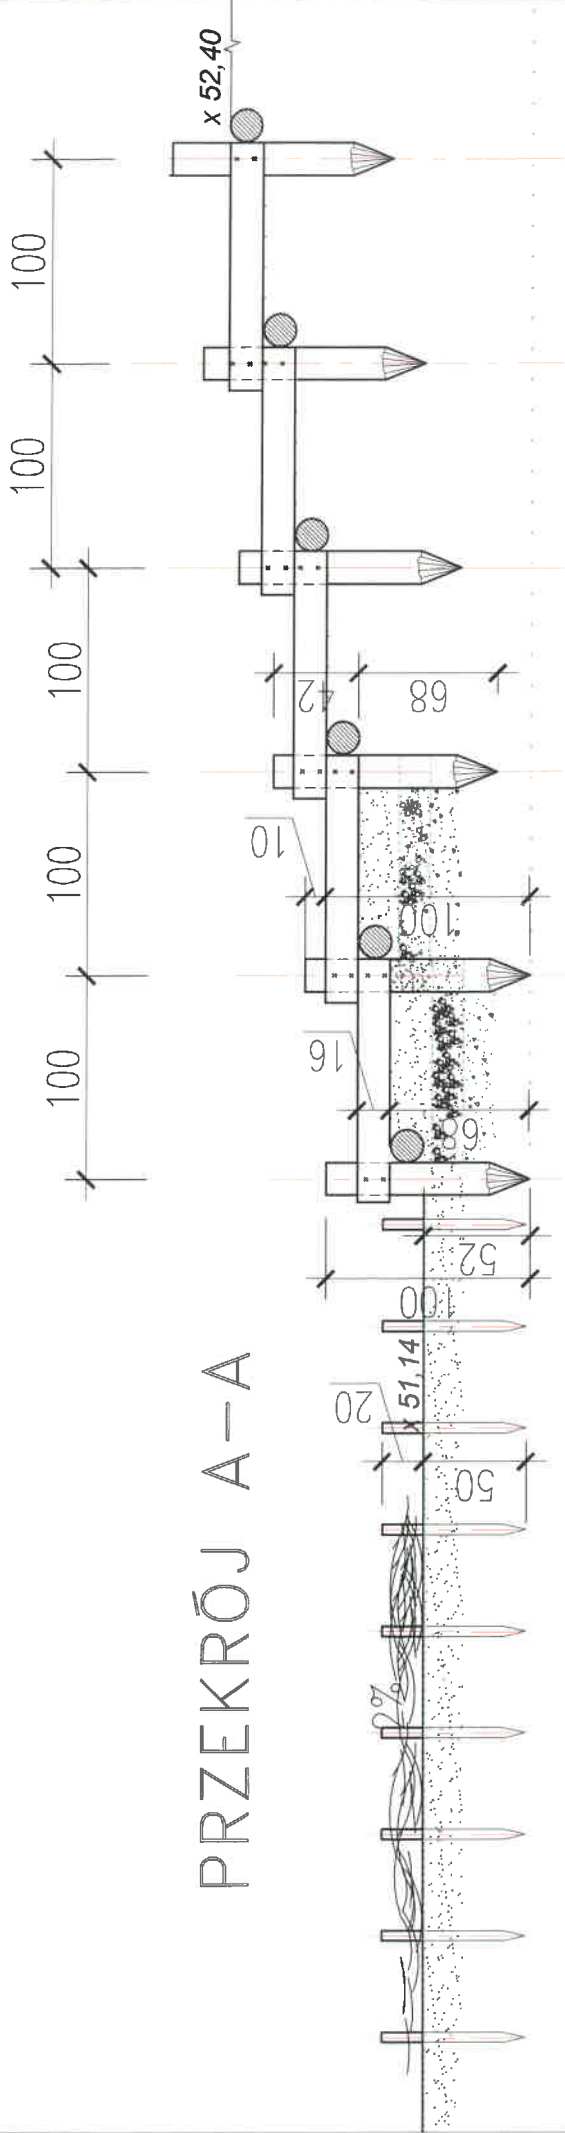

a

warstwa wierzchnia z mieszaniny kruszywa z gliną* - 20 cm
 wyściółka z faszyny wiklinowej - 15 cm
 żwirzek lub tłuczeń - 15 cm

PRZEKRÓJ B-B

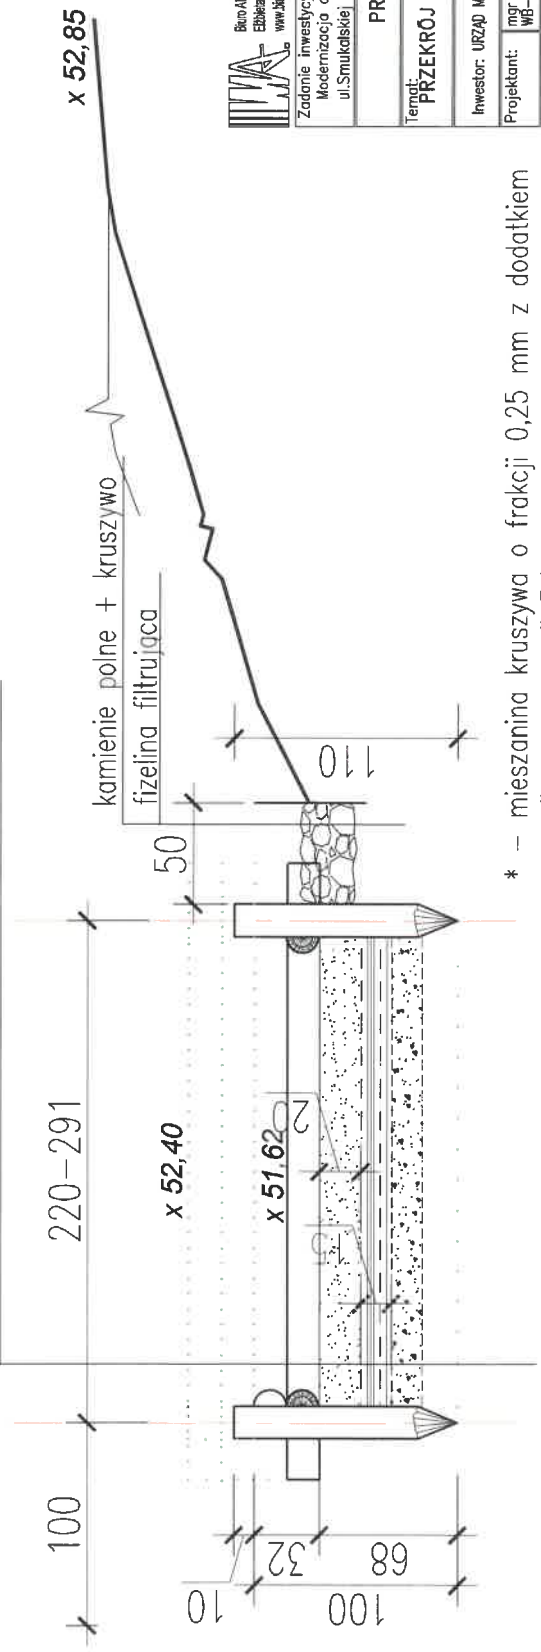

* - mieszanka kruszywa o frakcji 0,25 mm z dodatkiem gliny w proporcji 3:1



Zadanie inwestycyjne:
 Modernizacja obiektu Uczniowskiego Klubu Sportowego przy
 ul. Smukalskiej 177 w Bydgoszczy - na dz.nr ew.45/2 obr. 350

PROJEKT SCHODÓW TERENOWYCH

Termin:	30.07.2020	Rys.nr:	A8
Projekt:	PRZEKRÓJ A-A i B-B	Skala:	1:25
Inwestor:	URZĄD MIASTA w Bydgoszczy	Branch:	architektura + konstrukcja
Projektant:	mgr inż. arch. Elżbieta Andrzejewska	Podoba	
Sprawdził:	mgr inż. arch. Krzysztof Andrzejewski	Podpis:	
Stadium:	projekt budowlany		

STR.31

2AŁ.3

P. K. S. S. S. S.
ZASTĘPCA DYREKTORA WYDZIAŁU

25. 08. 2020

Bogdan Tyborski

PREZYDENT MIASTA BYDGOSZCZY

WAB.II.6743.415.2020.MA

Nr rejestru: 7861

URZĄD MIASTA BYDGOSZCZY
WYDZIAŁ ADMINISTRACJI I INWESTYCJI MIASTA

data wpływu 25-08-2020

nr wpływu

ilość załączników

Bydgoszcz, 2020.08. 21

ZASWIADCZENIE

Na podstawie art. 30 ust. 5aa, art. 80 ust. 1 pkt 1, art. 82 ust. 2 ustawy z dnia 7 lipca 1994r. – Prawo Budowlane (Dz. U. z 2019r. poz. 1186, j.t. ze zm.) oraz art. 92 ust. 1 pkt 2 ustawy z dnia 5 czerwca 1998r. o samorządzie powiatowym (Dz.U. z 2019r. poz. 511, j.t.)

Prezydent Miasta Bydgoszczy zaświadcza, że:

brak jest podstaw do wniesienia sprzeciwu wobec zgłoszenia **Miasta Bydgoszcz**, z dnia 04.08.2020r. (wpływ do tut. organu w dniu 04.08.2020r.), dotyczącego zamiaru przystąpienia do robót budowlanych obejmujących budowę wiaty o powierzchni zabudowy do 35m² i utwardzenia gruntu w formie schodów terenowych w ramach zadania inwestycyjnego pn.: „Modernizacja obiektu Uczniowskiego Klubu Sportowego przy ul. Smukalskiej 177 (Program BBO)” przy ul. Smukalskiej 177 w Bydgoszczy, na dz. o nr ew. 43/2 w obr. nr 0350.

Jednocześnie informuje się, iż wydanie niniejszego zaświadczenia wyłącza możliwość wniesienia sprzeciwu, o którym mowa w art. 30 ust. 6 i 7 ustawy z dnia 7 lipca 1994r. Prawo budowlane oraz uprawnia inwestora do rozpoczęcia robót budowlanych objętych zgłoszeniem.

Wykonanie zamierzenia wymaga zachowania następujących warunków:

- roboty budowlane winny być prowadzone zgodnie z obowiązującymi przepisami i w sposób gwarantujący zachowanie bezpieczeństwa ludzi i mienia;
- roboty budowlane prowadzić pod nadzorem osoby uprawnionej, w sposób zapewniający poszanowanie uzasadnionych interesów osób trzecich;

z up. PREZYDENTA MIASTA

Katarzyna Łaskarzewska – Karczmarska
Dyrektor Wydziału Administracji Budowlanej
Architekt Miasta

Otrzymuje:

1. Miasto Bydgoszcz, reprezentowane przez Panią Joannę Żmich – Fórmaniak;
2. a/a MA;

Do wiadomości:

1. Powiatowy Inspektor Nadzoru Budowlanego – w/m;

Zał. nr 4 dokumentacja zdjęciowa Wodny Orlik



Zdjęcie 1 Miejsce inwestycji - utwardzenie terenu



Zdjęcie 2 Miejsce inwestycji - utwardzenie terenu



Zdjęcie 3 Ogrodzenie do oczyszczenia i malowania

(pieczęć Wykonawcy)

PODZIAŁ CENY NA SKŁADNIKI

(Wykonanie robót budowlanych na terenie zaplecza edukacyjno-sportowego Szkoły Podstawowej nr 34 przy ul. Smukalskiej 177, na dz. nr ew. 43/2 obr. 350).

LP.	OPIS ZAMÓWIENIA	WARTOŚĆ POZYCJI (w zł brutto)
1.	Roboty ziemnezł
2.	Podłoże i nawierzchnia schodówzł
3.	Wykonanie ograniczników stopni z odwodnieniemzł
4.	Oczyszczenie i dwukrotne malowanie ogrodzeniazł
5.	Wykonanie geodezyjnej inwentaryzacji powykonawczejzł
OGÓŁEM (suma poz.: 1 – 5)	zł

.....
 *(czytelny/e podpis/y osoby/osób uprawnionych łącznie/
 do składania oświadczeń woli w imieniu wykonawcy)
 *(czytelny podpis pełnomocnika – jeżeli został
 ustanowiony przez mocodawców)

UMOWA nr WIM – I. 272. .2022

W dniu 2022r. w Bydgoszczy pomiędzy:

Miastem Bydgoszcz, mającym swoją siedzibę przy ul. Jezuickiej 1, posiadającym NIP 953-10-11-863, zwanym dalej w treści umowy „Zamawiającym” reprezentowanym przez działającego z upoważnienia Prezydenta Miasta:

– Zastępcę Prezydenta – Michała Sztybla
przy kontrasygnacie Skarbnika Miasta – Piotra Tomaszewskiego

a

....., z siedzibą:,
posiadającą NIP:, REGON:, zwaną w treści umowy
Wykonawcą,

na podstawie § 3 zarządzenia nr 4/2021 Prezydenta Miasta Bydgoszczy z dnia 4 stycznia 2021r. w sprawie realizacji w Urzędzie Miasta Bydgoszczy zamówień o wartości szacunkowej niższej niż 130 000 zł, w ramach zadania pn.: „Modułowy pomost pływający – WODNY ORLIK na os. Smukała-Oplawiec-Janowo (Program BBO)”, została zawarta umowa o następującej treści:

§ 1

1. Zamawiający zamawia a Wykonawca przyjmuje do wykonania roboty budowlane na terenie zaplecza edukacyjno-sportowego Szkoły Podstawowej nr 34, ul. Smukalska 177 w Bydgoszczy.
2. Szczegółowy zakres i warunki realizacji przedmiotu umowy zawiera ogłoszenie o zapytaniu ofertowym nr WIM 271.2.38.2022 (*wraz z załącznikami*) oraz oferta Wykonawcy stanowiące integralną część umowy.
3. Termin wykonania przedmiotu umowy: 2 miesiące od daty zawarcia umowy, z dopuszczeniem zmiany, z uwagi na:
 - 1) niesprzyjające wykonywaniu robót warunki atmosferyczne (*w tym m. in.: temperatura, siła wiatru, opady: deszczu, śniegu, gradu*), w czasie których nie można zapewnić wymaganych Warunkami technicznymi wykonania i odbioru robót budowlano-montażowych – warunków prawidłowego wykonania robót,
 - 2) zdarzenia o charakterze katastrofalnych działań przyrody (*np. niezwykle mrozy*) oraz zdarzenia nadzwyczajne w postaci zaburzeń życia zbiorowego (*np. zamieszki krajowe/uliczne, wprowadzenie stanu epidemii*),
 - 3) kolizje z niezainwentaryzowanym uzbrojeniem podziemnym,
 - 4) znaleziska skutkujące koniecznością wstrzymania robót,
 - 5) konieczność wykonania robót określonych w § 2 ust. 4, których wykonanie nie jest możliwe z zachowaniem terminu umownego,
 - 6) konieczność usunięcia błędów lub wprowadzenia zmian w dokumentacji projektowej,
 - 7) okoliczności leżących po stronie Zamawiającego i niezawinionych przez Wykonawcę,
 - 8) inne okoliczności, których nie można było przewidzieć w chwili zawarcia umowy.
4. W terminie wykonania przedmiotu umowy zawiera się wskazany w § 7 czas niezbędny dla Zamawiającego do rozpoczęcia i przeprowadzenia czynności odbioru końcowego oraz podpisania protokołu odbioru końcowego.
5. W związku z ust. 3 Wykonawca zobowiązany jest do złożenia przed upływem terminu umownego stosownego wniosku o jego zmianę, przedstawiając okoliczności faktyczne uzasadniające zmianę terminu umownego.
6. Przedmiot umowy obejmuje wszelkie czynności (*prawne i faktyczne*), prace i roboty, wymagane obowiązującymi przepisami prawa (*w szczególności budowlanego*) oraz stosowaniem zasad wiedzy technicznej, niezbędne do osiągnięcia określonego umową rezultatu.
7. W zakresie wzajemnego współdziałania przy realizacji przedmiotu umowy strony zobowiązują się działać niezwłocznie przestrzegając obowiązujących przepisów i ustalonych zwyczajów.

§ 2

1. Strony ustalają, że obowiązującą je formą wynagrodzenia będzie wynagrodzenie ryczałtowe, zdefiniowane w art. 632 Kodeksu cywilnego.
2. Wynagrodzenie Wykonawcy zostało ustalone w oparciu o ofertę Wykonawcy i wyraża się kwotą brutto w wysokości: zł (słownie: złotych/100).
3. Wynagrodzenie ryczałtowe, ustalone w ust. 2, stanowi całkowite wynagrodzenie Wykonawcy za cały przedmiot umowy, obejmuje wszelkie koszty związane z realizacją przedmiotu umowy, w tym ryzyko Wykonawcy z tytułu oszacowania wszelkich kosztów związanych z realizacją przedmiotu umowy. Niedoszacowanie, pominięcie oraz brak rozpoznania zakresu przedmiotu umowy nie może być podstawą do żądania zmiany wynagrodzenia ryczałtowego, ustalonego w ust. 2.
4. Zamawiający dopuszcza możliwość:
 - 1) wykonania robót zamiennych (w tym związanych z zamianą materiału budowlanego) w stosunku do przewidzianych dokumentacją projektową,
 - 2) ograniczenia zakresu rzeczowego przedmiotu umowy (roboty zaniechane),
 - 3) wykonania dodatkowych dostaw i robót budowlanych.
5. Sytuacje, o których mowa w ust. 4 wymagają sporządzenia protokołu konieczności, uzasadniającego wykonanie robót lub zaniechanie robót. Przedmiotowy protokół podpisany jest przez Inspektora Nadzoru i Kierownika budowy/robót lub Inspektora Nadzoru, Kierownika budowy/robót i Użytkownika, a w przypadku zmian istotnych również przez projektanta. Protokół wymaga akceptacji dyrektora wydziału (i/lub jego zastępcy) prowadzącego sprawę inwestycji objętej umową.
6. W sytuacjach, o których mowa w ust. 4 pkt 1 i 2 zakres robót wynikający z określonej sytuacji zostanie wyłączony spod wynagrodzenia ryczałtowego na podstawie zatwierdzonych przez Zamawiającego kosztorysów (sporządzonych zgodnie z załączonym do oferty Wykonawcy Podziałem ceny na składniki).
7. W sytuacjach, o których mowa w ust. 4 pkt 1 i 3 wykonanie robót zamiennych i dodatkowych nastąpi na podstawie zatwierdzonych przez Zamawiającego kosztorysów sporządzonych z zachowaniem składników cenotwórczych publikowanych w wydawnictwie „Sekocenbud” (OWEOB PROMOCJA spółka z o.o.) adekwatnych do okresu i miejsca wykonania robót.
8. Jeżeli w wyniku wystąpienia sytuacji, o których mowa w ust. 4 pkt 1 i 2 następuje zmniejszenie/zwiększenie wynagrodzenia Wykonawcy – strony sporządzają stosowny aneks do umowy, którego załącznik stanowi protokół konieczności.
9. Wykonanie robót, o których mowa w ust. 4 pkt 3 wymaga sporządzenia aneksu do umowy, którego załącznik stanowi protokół konieczności.

§ 3

1. Przedstawicielem Zamawiającego, wykonującym postanowienia umowy jest Andrzej Bizon, Inspektor Nadzoru Inwestorskiego Wydziału Inwestycji Miasta – specjalność konstrukcyjno-budowlana.
2. Wykonawca ustanawia Kierownika robót w osobie p.

§ 4

1. Do obowiązków Wykonawcy, oprócz określonych w innych postanowieniach umowy należy:
 - 1) zorganizowanie zaplecza budowy, miejsca składowania materiałów oraz zaplecza socjalnego w miejscu uzgodnionym z przedstawicielami Zamawiającego i Użytkownikiem (Szkoła Podstawowa nr 34),
 - 2) wykonanie prac przygotowawczych w miejscu prowadzenia robót oraz oznakowanie i zabezpieczenie terenu budowy,
 - 3) zapewnienie obsługi geodezyjnej budowy,
 - 4) wykonanie ewentualnych robót rozbiórkowych będących w kolizji z planowanymi robotami,
 - 5) rozliczenie, udokumentowanie wywozu i utylizacji materiałów odpadowych, budowlanych, pochodzących z rozbiórek oraz wykopów zgodnie z obowiązującymi w tej materii przepisami,
 - 6) naprawa i doprowadzenie do stanu poprzedniego w przypadku uszkodzenia lub zniszczenia w toku realizacji umowy istniejącej infrastruktury technicznej w tym m. in. instalacji podziemnych, urządzeń, obiektów budowlanych, naruszonych nawierzchni oraz terenów przyległych,

- 7) wykonanie dokumentacji powykonawczej – 2 egz.,
 - 8) wykonanie geodezyjnej inwentaryzacji powykonawczej, wymagającej zgłoszenia do zasobów Ośrodka Dokumentacji Geodezyjno-Kartograficznej Miejskiej Pracowni Geodezyjnej w Bydgoszczy,
 - 9) ścisła współpraca i koordynacja robót *(na każdym etapie realizacji inwestycji)* z Zamawiającym, Użytkownikiem oraz gestorami sieci,
 - 10) wraz z fakturą końcową przedłożenie w wersji edytowalnej wykazu środków trwałych z podziałem na elementy uzgodnione z Zamawiającym, zawierającego wartość poszczególnych elementów,
 - 11) wykonanie przedmiotu umowy z materiałów i urządzeń własnych, które powinny odpowiadać wymogom wyrobów dopuszczonych do obrotu i stosowania w budownictwie *(określonych w art. 10 - ustawy Prawo budowlane)*,
 - 12) uzyskanie akceptacji Inspektora Nadzoru w zakresie planowanych do wbudowania materiałów i urządzeń,
 - 13) okazanie w stosunku do wskazanych materiałów i urządzeń stosownych i prawem wymaganych dokumentów *(aprobaty techniczne, europejska aprobaty techniczne, krajowa deklaracja zgodności, znak budowlany itp. dokumenty)*, przed ich wbudowaniem.
3. Wykonawca zapewni potrzebne oprzyrządowanie, potencjał ludzki oraz materiały wymagane do zbadania na żądanie Zamawiającego odnośnie jakości robót wykonanych z materiałów Wykonawcy na terenie robót a także do sprawdzenia ciężaru i ilości zużytych materiałów.
 4. Badania, o których mowa w ust. 2 będą realizowane przez Wykonawcę na własny koszt.
 5. Jeżeli Zamawiający zażąda badań dodatkowych, które nie były przewidziane niniejszą umową, to Wykonawca obowiązany jest przeprowadzić te badania.
 6. Jeżeli w rezultacie przeprowadzenia tych badań okaże się, że zastosowane materiały bądź wykonanie robót jest niezgodne z umową, to koszty badań dodatkowych obciążają Wykonawcę, zaś gdy wyniki badań wykażą, że materiały bądź wykonanie robót są zgodne z umową, to koszty tych badań obciążają Zamawiającego.
 7. Wykonawca nie jest uprawniony do umieszczania logo i elementów reklamowych *(w tym danych teleadresowych)* na tablicach ustawianych w obrębie inwestycji, w tym tablicach informacyjnych z regulaminem.

§ 5

1. W celu zabezpieczenia roszczeń Zamawiającego z tytułu rękojmi za wady *(w tym kosztów wykonania zastępczego)* Wykonawca wniesie zabezpieczenie w formie pieniądza.
2. Wysokość zabezpieczenia została ustalona stosunkiem procentowym do kwoty wynagrodzenia ustalonego w § 2 ust. 2, to jest 3 % i stanowi kwotę w wysokości: zł.
3. Zabezpieczenie w kwocie ustalonej w ust. 2 (..... zł) zostanie wniesione przez potrącenie z należności za wykonany przedmiot umowy.
4. Zamawiający przechowuje zabezpieczenie na oprocentowanym rachunku bankowym i zwraca je z odsetkami wynikającymi z umowy rachunku bankowego, na którym było ono przechowywane, pomniejszając je o koszt prowadzenia tego rachunku oraz prowizji bankowej za przelew pieniędzy na rachunek bankowy Wykonawcy.
5. Zwrot kwoty zabezpieczenia następuje w terminie 15 dni po upływie okresu rękojmi za wady.
6. Zwrot zabezpieczenia nastąpi na rachunek bankowy Wykonawcy:
7. Jeżeli rachunek bankowy wskazany w ust. 6 ulegnie zmianie, Wykonawca zobowiązany jest niezwłocznie powiadomić o tym pisemnie Zamawiającego *(za zwrotnym potwierdzeniem odbioru lub osobiście na adres WIM)*, wskazując inny rachunek, na który ma nastąpić zwrot zabezpieczenia. Strony uznają, że nie stanowi to zmiany umowy, a w przypadku niezawiadomienia Zamawiającego o zmianie rachunku zabezpieczenie zostanie zwrócone na rachunek, o którym mowa w ust. 6.

§ 6

1. Strony postanawiają, że obowiązującą je formę odszkodowania stanowią kary umowne.
2. Kary umowne przysługują Zamawiającemu w następujących wypadkach i wysokościach:
 - 1) za zwłokę w wykonaniu przedmiotu umowy lub jego części w wysokości 0,5 % wynagrodzenia umownego brutto ogółem (§ 2 ust. 2), za każdy dzień zwłoki,

- 2) za zwłokę w usunięciu wad przedmiotu umowy stwierdzonych przy odbiorze przedmiotu umowy w wysokości 0,5 % wynagrodzenia umownego brutto ogółem (§ 2 ust. 2), za każdy dzień zwłoki,
 - 3) za zwłokę w usunięciu wad przedmiotu umowy stwierdzonych w okresie odpowiedzialności z tytułu rękojmi za wady w wysokości 0,5 % wynagrodzenia umownego brutto ogółem (§ 2 ust. 2), za każdy dzień zwłoki,
 - 4) za odstąpienie od umowy przez Wykonawcę z przyczyn nie leżących po stronie Zamawiającego w wysokości 20 % wynagrodzenia umownego brutto ogółem (§ 2 ust. 2),
 - 5) za odstąpienie od umowy przez Zamawiającego z przyczyn leżących po stronie Wykonawcy w wysokości 20 % wynagrodzenia umownego brutto ogółem (§ 2 ust. 2).
3. Kary, o których mowa w pkt.: 1-5 ust. 2 będą potrącane z wynagrodzenia umownego ustalonego w § 2 ust. 2 i/lub wniesionego zabezpieczenia, o którym mowa w § 5.
 4. Zamawiający jest zobowiązany do zapłaty Wykonawcy kar umownych gdy odmawia bez uzasadnionych przyczyn odbioru przedmiotu umowy w wysokości 0,5 % wynagrodzenia umownego brutto ogółem (§ 2 ust. 2), za każdy dzień zwłoki.
 5. Łączna wysokość kar umownych należnych każdej ze stron umowy nie może przekroczyć 20 % wynagrodzenia umownego brutto ogółem (§ 2 ust. 2), za wyjątkiem kary wymienionej w ust. 2 pkt 3, której wysokość nie może przekroczyć 20 % wynagrodzenia umownego brutto ogółem (§ 2 ust. 2) niezależnie od wysokości wcześniej naliczonych kar umownych.
 6. Strony zastrzegają sobie prawo do odszkodowania uzupełniającego przenoszącego wysokość kar umownych do wysokości rzeczywiście poniesionej szkody.

§ 7

1. Strony postanawiają, że dowodem wykonania przedmiotu umowy będzie obustronnie podpisany protokół odbioru końcowego przedmiotu umowy (*dalej w treści umowy: protokół*) zawierający wszelkie ustalenia dokonane w toku odbioru, a w szczególności:
 - 1) oznaczenie miejsca sporządzenia protokołu,
 - 2) datę rozpoczęcia i zakończenia czynności odbioru,
 - 3) oznaczenie osób uczestniczących w odbiorze i charakteru w jakim uczestniczą w tej czynności,
 - 4) wymienienie dokumentów przygotowanych przez Wykonawcę i przekazanych Inspektorowi Nadzoru przy odbiorze,
 - 5) wynik dokonanego sprawdzenia ilości i jakości robót podlegających odbiorowi, a w szczególności zgodności ich wykonania z umową, obowiązującymi przepisami i zasadami wiedzy technicznej,
 - 6) stwierdzenie niewystępowania lub wymienienie ujawnionych w trakcie odbioru wad i/lub usterek nie mających charakteru wad istotnych (*dalej w treści umowy wady*),
 - 7) decyzje co do przyjęcia lub odmowy przyjęcia oddawanego przez Wykonawcę przedmiotu umowy, co do terminu usunięcia ujawnionych wad, co do obniżenia wynagrodzenia Wykonawcy za wady, które Inspektor Nadzoru uznał jako nie nadające się do usunięcia lub co do powtórnego wykonania robót,
 - 8) oświadczenia i wyjaśnienia Wykonawcy i osób uczestniczących w odbiorze,
 - 9) podpisy przedstawicieli Zamawiającego, Wykonawcy i osób uczestniczących.
2. Stwierdzenie niewystępowania wad jest równoznaczne ze spisaniem protokołu, natomiast ujawnienie ich wstrzymuje do czasu ich usunięcia podpisanie protokołu.
3. Protokół podpisany przez strony doręcza się Wykonawcy w dniu zakończenia czynności odbioru - dzień ten stanowi datę odbioru.
4. Wykonawca zobowiązany jest do zawiadomienia Inspektora Nadzoru o usunięciu wad oraz do żądania wyznaczenia terminu na odbiór zakwestionowanych uprzednio robót jako wadliwych.
5. W wypadku nie usunięcia wad w terminie wskazanym w protokole, Zamawiającemu przysługuje prawo do usunięcia wad na koszt i ryzyko Wykonawcy bez konieczności uzyskania upoważnienia sądu (*wykonanie zastępcze*). W takim przypadku Zamawiający będzie uprawniony potrącić z zabezpieczenia i/lub wynagrodzenia Wykonawcy równowartość kwoty wynagrodzenia wykonawcy, któremu powierzył wykonanie zastępcze.

§ 8

1. Strony ustalają pięcioletnią odpowiedzialność Wykonawcy z tytułu rękojmi za wady przedmiotu umowy (*dalej w treści: rękojmia*).
2. Bieg terminu, po upływie którego wygasają uprawnienia z tytułu rękojmi, rozpoczyna się w dniu zakończenia czynności odbioru.
3. Zamawiający lub Użytkownik przedmiotu umowy, w razie stwierdzenia wad wydanego przedmiotu umowy (*podczas jego eksploatacji*) w okresie rękojmi obowiązany jest do pisemnego zawiadomienia Wykonawcy o wykryciu wady, w terminie 14 dni od daty jej ujawnienia.
4. Istnienie wady powinno być stwierdzone protokolarnie. O dacie i miejscu oględzin mających na celu jej stwierdzenie – Zamawiający zawiadamia Wykonawcę w treści zawiadomienia o wykryciu wady i wyznacza termin na usunięcie wad, uwzględniając możliwości techniczno-organizacyjne Wykonawcy.
5. Usunięcie wad powinno być stwierdzone protokolarnie.
6. Po bezskutecznym upływie wyznaczonego na usunięcie wad terminu – Zamawiający może powierzyć usunięcie wad podmiotowi trzeciemu na koszt i ryzyko Wykonawcy bez konieczności uzyskania upoważnienia sądu (*wykonanie zastępcze*).

§ 9

Strony postanawiają, że rozliczenie za przedmiot umowy nastąpi fakturą końcową. Podstawę do wystawienia przez Wykonawcę faktury stanowić będzie podpisany przez Zamawiającego protokół końcowego odbioru przedmiotu umowy.

§ 10

1. Strony postanawiają, że termin zapłaty wynagrodzenia Wykonawcy będzie wynosić 14 dni licząc od daty doręczenia Zamawiającemu prawidłowo wystawionej faktury wraz z dokumentami rozliczeniowymi.
2. Zapłata faktury nastąpi w drodze przelewu na konto wskazane przez Wykonawcę. Za dzień zapłaty uważa się dzień obciążenia rachunku Zamawiającego przez bank.

§ 11

Zmiana postanowień zawartej umowy może nastąpić za zgodą obu stron wyrażoną w formie pisemnej pod rygorem nieważności.

§ 12

Poza przypadkami wymienionymi w Kodeksie cywilnym Stronom przysługuje prawo odstąpienia od umowy w następujących przypadkach:

1. Zamawiającemu przysługuje prawo do odstąpienia od umowy:
 - 1) w razie zaistnienia istotnej zmiany okoliczności powodującej, że wykonanie umowy nie leży w interesie publicznym, czego nie można było przewidzieć w chwili zawarcia umowy lub dalsze wykonywanie umowy może zagrozić istotnemu interesowi bezpieczeństwa państwa lub bezpieczeństwu publicznemu; odstąpienie od umowy może nastąpić w terminie 30 dni od powzięcia wiadomości o tych okolicznościach, Wykonawca zaś może żądać wyłącznie wynagrodzenia należnego z tytułu wykonania odpowiedniej części umowy,
 - 2) Wykonawca bez uzasadnionych przyczyn nie rozpoczął prac lub przerwał ich wykonywanie i nie kontynuuje ich pomimo pisemnego wezwania przez Zamawiającego i udzielenia dodatkowego 7-dniowego terminu; odstąpienie od umowy może nastąpić w terminie 60 dni od bezskutecznego upływu udzielonego terminu.
2. Odstąpienie od umowy powinno nastąpić w formie pisemnej pod rygorem nieważności i powinno zawierać uzasadnienie.

§ 13

W razie powstania sporu – sądem właściwym do jego rozpoznawania jest właściwy rzeczowo sąd powszechny w Bydgoszczy.

§ 14

W sprawach nieuregulowanych w umowie będą miały zastosowanie właściwe przepisy prawa, w szczególności Kodeksu cywilnego i Prawa budowlanego.

§ 15

Umowę spisano w dwóch jednobrzmiących egzemplarzach, po jednym dla każdej ze stron.

Załącznik:

- Informacja dotycząca przetwarzania danych osobowych

ZAMAWIAJĄCY

WYKONAWCA

INFORMACJA DOTYCZĄCA PRZETWARZANIA DANYCH OSOBOWYCH

W związku realizacją wymogów Rozporządzenia Parlamentu Europejskiego i Rady (UE) 2016/679 z dnia 27 kwietnia 2016r. w sprawie ochrony osób fizycznych w związku z przetwarzaniem danych osobowych i w sprawie swobodnego przepływu takich danych oraz uchylenia dyrektywy 95/46/WE (ogólne rozporządzenie o ochronie danych „RODO”), informujemy o zasadach przetwarzania Pani/Pana danych osobowych oraz o przysługujących Pani/Panu prawach.

1. Administratorem Państwa danych osobowych jest
Gmina Miasto Bydgoszcz z siedzibą przy ul. Jezuickiej 1, 85-102 Bydgoszcz
2. W sprawach związanych z ochroną swoich danych osobowych możecie się Państwo kontaktować z Inspektorem Ochrony Danych za pomocą e-mail:
iod@um.bydgoszcz.pl
lub pisemnie na adres:
Urząd Miasta Bydgoszczy, Inspektor Ochrony Danych, ul. Jezuicka 1, 85-102 Bydgoszcz
3. Państwa dane osobowe są przetwarzane w celu realizacji umowy.
4. Państwa dane osobowe będą udostępniane wyłącznie podmiotom uprawnionym na podstawie przepisów prawa.
5. Do Państwa danych osobowych mogą mieć dostęp, wyłącznie na podstawie zawartych umów powierzenia przetwarzania, podmioty zewnętrzne realizujące usługi na rzecz Urzędu Miasta Bydgoszczy, w szczególności firmy informatyczne świadczące usługi utrzymania i rozwoju systemów informatycznych.
6. Państwa dane osobowe przetwarzane będą przez okres realizacji umowy, w tym okres rękojmi za wady, do upływu okresu przedawnienia roszczeń oraz okresu archiwizacji dokumentów zgodnie z obowiązującymi przepisami.
7. W związku z przetwarzaniem Państwa danych osobowych jesteście Państwo uprawnieni do:
 - a. Dostępu do swoich danych osobowych.
 - b. Poprawiania swoich danych osobowych.
 - c. Wniesienia żądania ograniczenia przetwarzania danych osobowych wyłącznie do ich przechowywania w przypadku:
 - i. zakwestionowania prawidłowości danych osobowych lub podstawy prawnej ich przetwarzania,
 - ii. potrzeby zapobieżenia usunięcia Państwa danych osobowych, pomimo wygaśnięcia prawnego tytułu do ich przetwarzania przez Urząd Miasta Bydgoszczy, w celu umożliwienia Państwu ustalenia, dochodzenia lub obrony roszczeń.
 - d. Wniesienia skargi do organu nadzorczego – Prezesa Urzędu Ochrony Danych Osobowych.