RZUT PARTERU
1:50

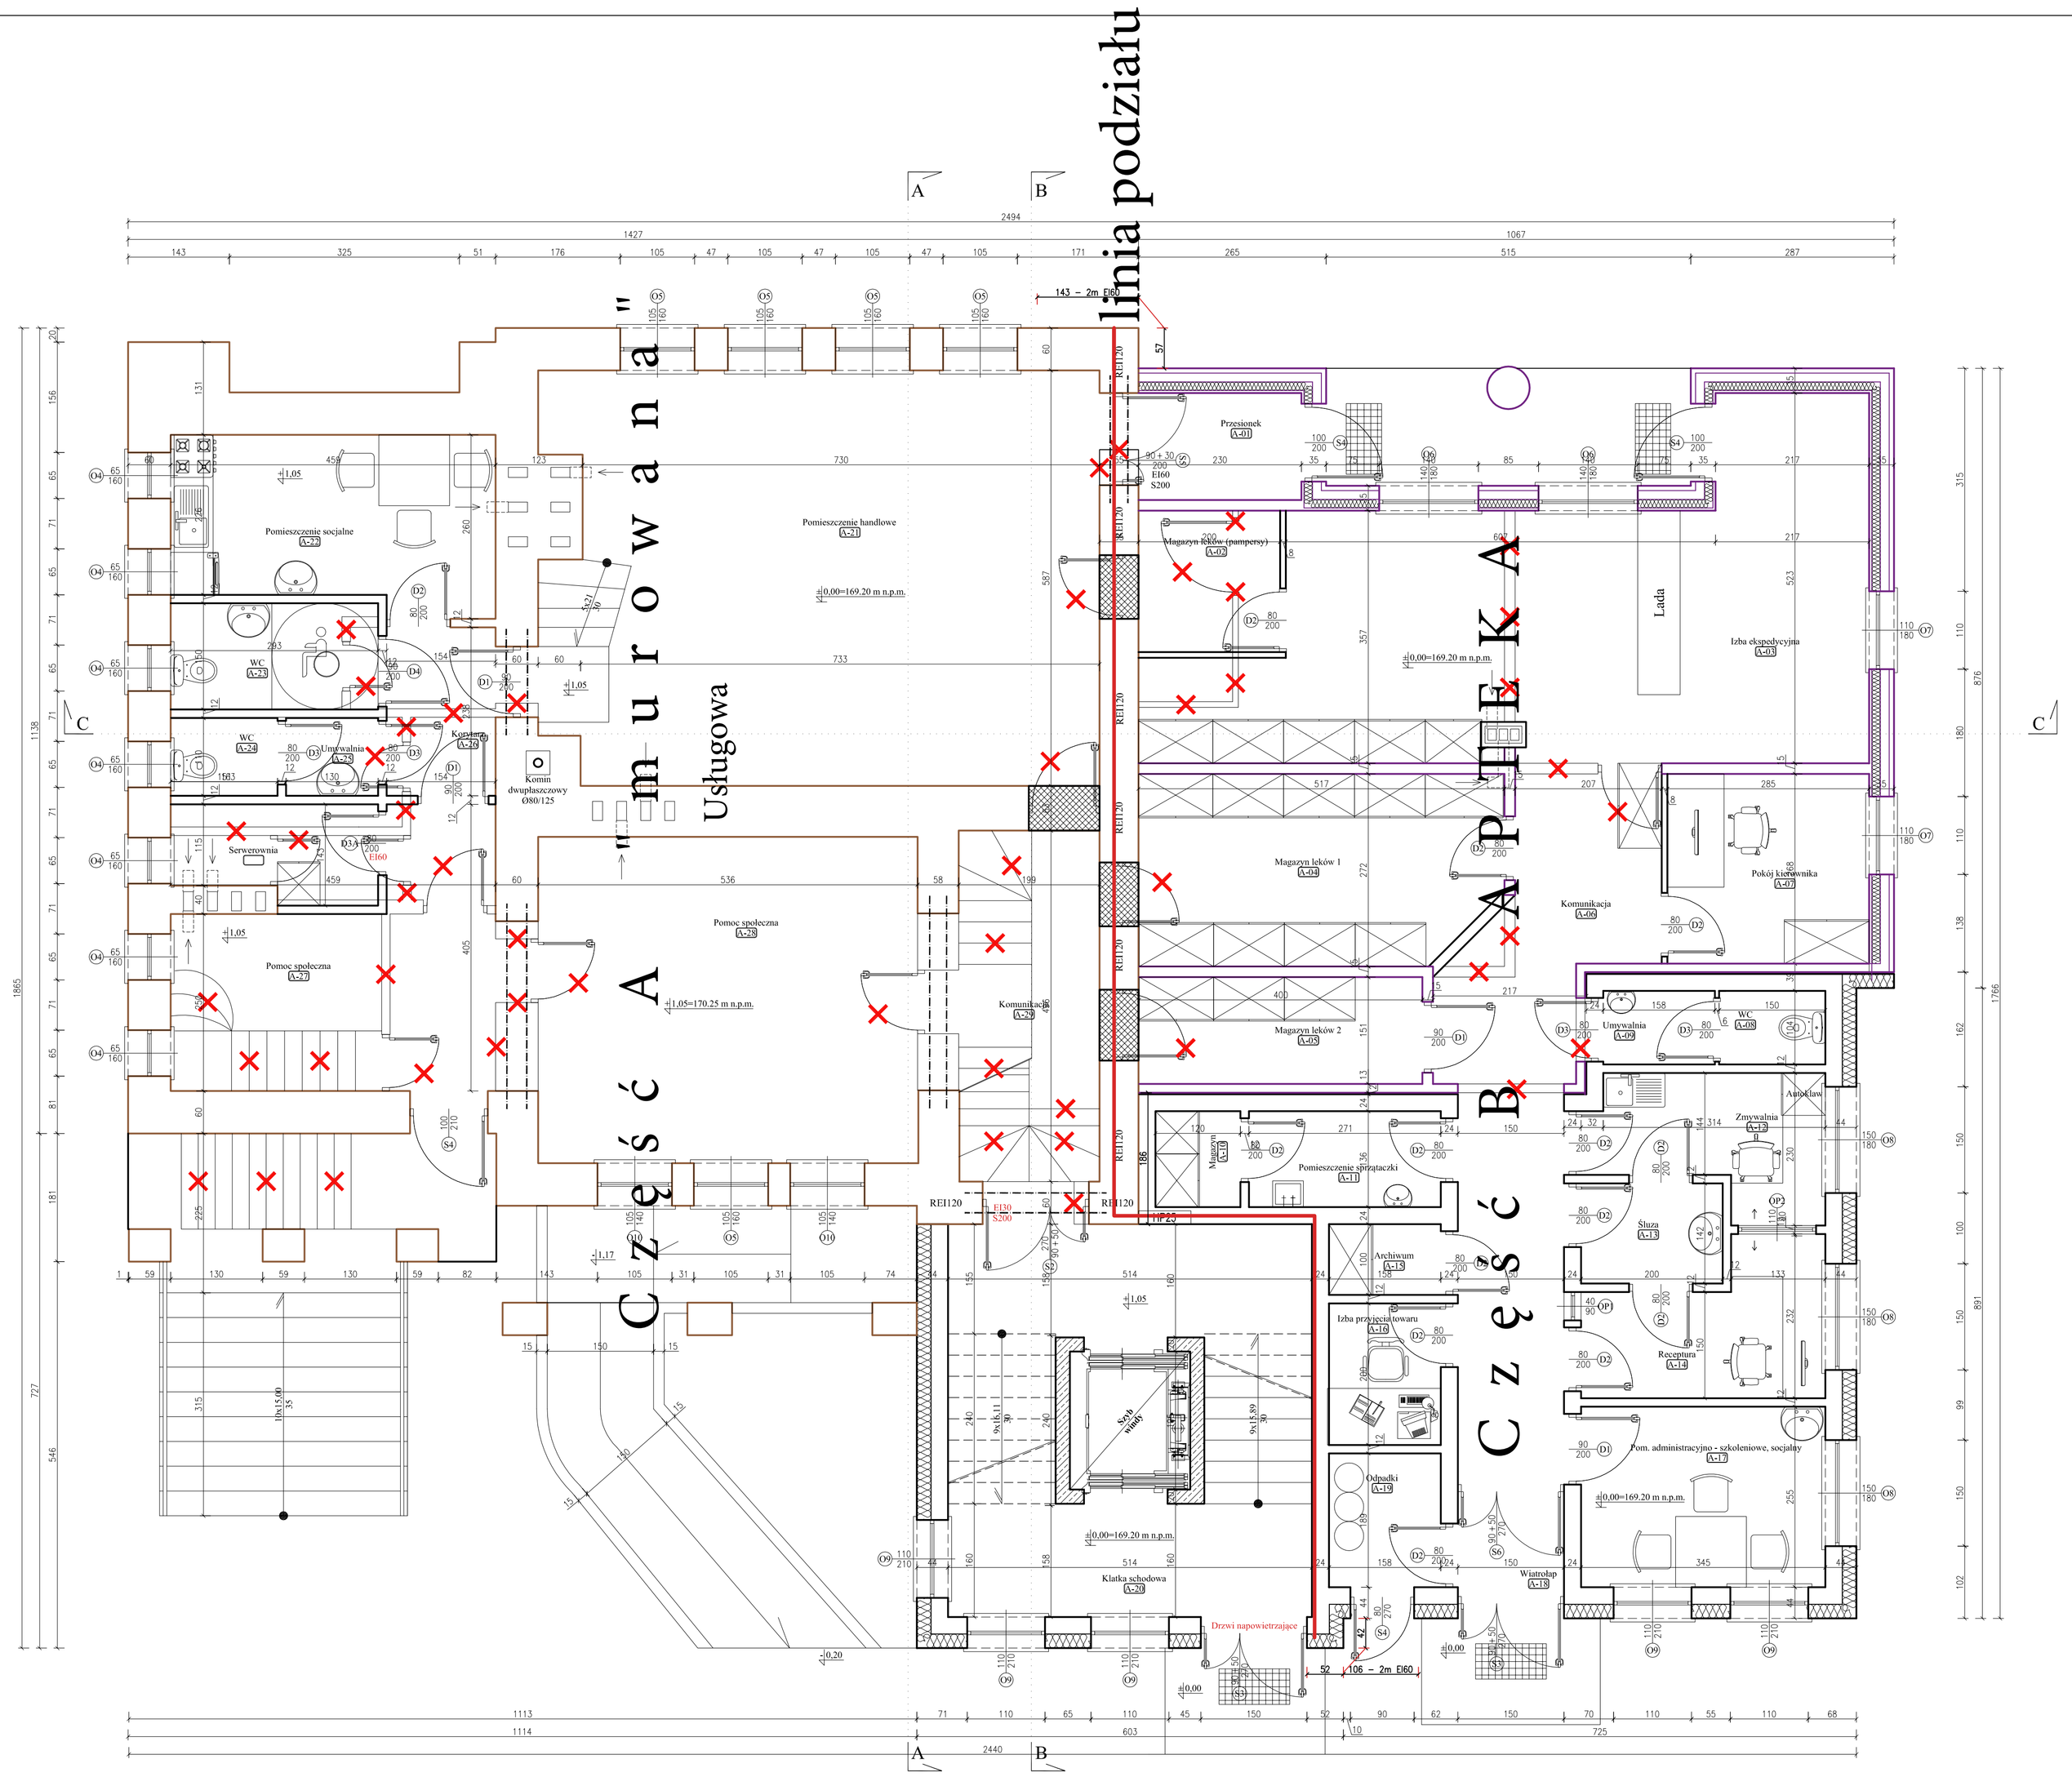

BILANS POWIERZCHNI			
Nr. p.	Nazwa Pomieszczenia	Posadzki podłoga	Pow. podłogi [m²]
Istniejąca część drewniana			
A-01	Przedsionek	Terakota	3,46
A-02	Magazyn leków (pampersy)	Terakota	4,00
A-03	Izba ekspedycyjna	Terakota	36,12
A-04	Magazyn leków 1	Terakota	13,46
A-05	Magazyn leków 2	Terakota	6,04
A-06	Komunikacja	Terakota	18,24
A-07	Pokój kierownika	Terakota	7,64
A-08	WC	Terakota	1,56
A-09	Umywalnia	Terakota	1,79
Część projektowana			
A-10	Magazyn	Terakota	1,80
A-11	Pomieszczenie sprzątaczki	Terakota	4,07
A-12	Zmywalnia	Terakota	6,15
A-13	Śluza	Terakota	3,00
A-14	Recepturа	Terakota	6,27
A-15	Archiwum	Terakota	1,58
A-16	Izba przyjęcia towaru	Terakota	3,16
A-17	Pom. administracyjno szkoleniowe, socjalne	Terakota	8,80
A-18	Wiatrołap	Terakota	2,18
A-19	Odpadki	Terakota	2,98
A-20	Klatka schodowa	Terakota	23,54
Istniejąca część murowana			
A-21	Pomieszczenie handlowe	Terakota	45,19
A-22	Pomieszczenie socjalne	Terakota	11,48
A-23	WC	Terakota	4,40
A-24	WC	Terakota	2,03
A-25	Umywalnia	Terakota	1,76
A-26	Korytarz	Terakota	4,35
A-27	Pomoc społeczna	Terakota	16,00
A-28	Pomoc społeczna	Terakota	24,71
A-29	Komunikacja	Terakota	9,85
		Powierzchnia podłogi razem:	275,61
		Powierzchnia zabudowy:	364,30

LEGENDA:

- Projektowana część
- Istniejąca część
- Istniejąca część drewniana
- Nadproża stalowe
- Elementy do rozbiórki/wyburzenia
- Zamurowania
- Podział na strefy pożarowe
- Wycieraczka metalowa 100x50cm

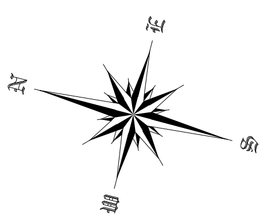

arch-dem BIURO PROJEKTOWE
Plac Szkolny Dwór 28
21-500 Biała Podlaska
tel. (0-83) 342-00-36

Rysunek	Rzut parteru		
Obiekt	Budynek dawnego sierocińca		
Lokalizacja	Dz. nr 355/14, 542 przy ul. Plac Anny Jagiellonki w Cegłowie		
Specjalność	Imię i nazwisko	Uprawnienia	Podpis
Projektant	mgr inż. arch. Henryk Dołęgowski	259/BP/85 spec.architektoniczna	
Sprawdzający	mgr inż. arch. Adam Stanilewicz	267/LBOKK/2020 spec.architektoniczna	
Projektant	inż. Ryszar Suchora	124/BP/82 spec. inst. konstr-bud	
Sprawdzający	mgr inż. Adrian Lubka	LUB/0195/PBKb/22 spec. inst. konstr-bud	
Projektant	mgr inż. Paweł Suchora	MAZ/0098/PWBS/16 spec. inst sanitarne	
Sprawdzający	dr inż. Piotr Surmacz	673/Lb/88, 674/Lb/88 spec. inst sanitarne	
Projektant	inż. Grzegorz Bykowski	880/BP/98 spec. inst elektr.	
Sprawdzający	mgr inż. Aleksander Kuszneruk	702/BP/93 spec. inst elektr.	
Projektant	inż. Jan Frończuk	0729/97/U spec. telekomunikacyj.	
Sprawdzający	mgr inż. Mirosław Głowacki	LUB/0054/PWOT/07 spec. telekomunikacyj.	
Branża	Data	Skala	Nr Rys.
Architektura	I.2024r.	1:50	2AB