


SCHEMAT ROZMIESZCZENIA STOLARKI PIĘTRO

Rzut piętra

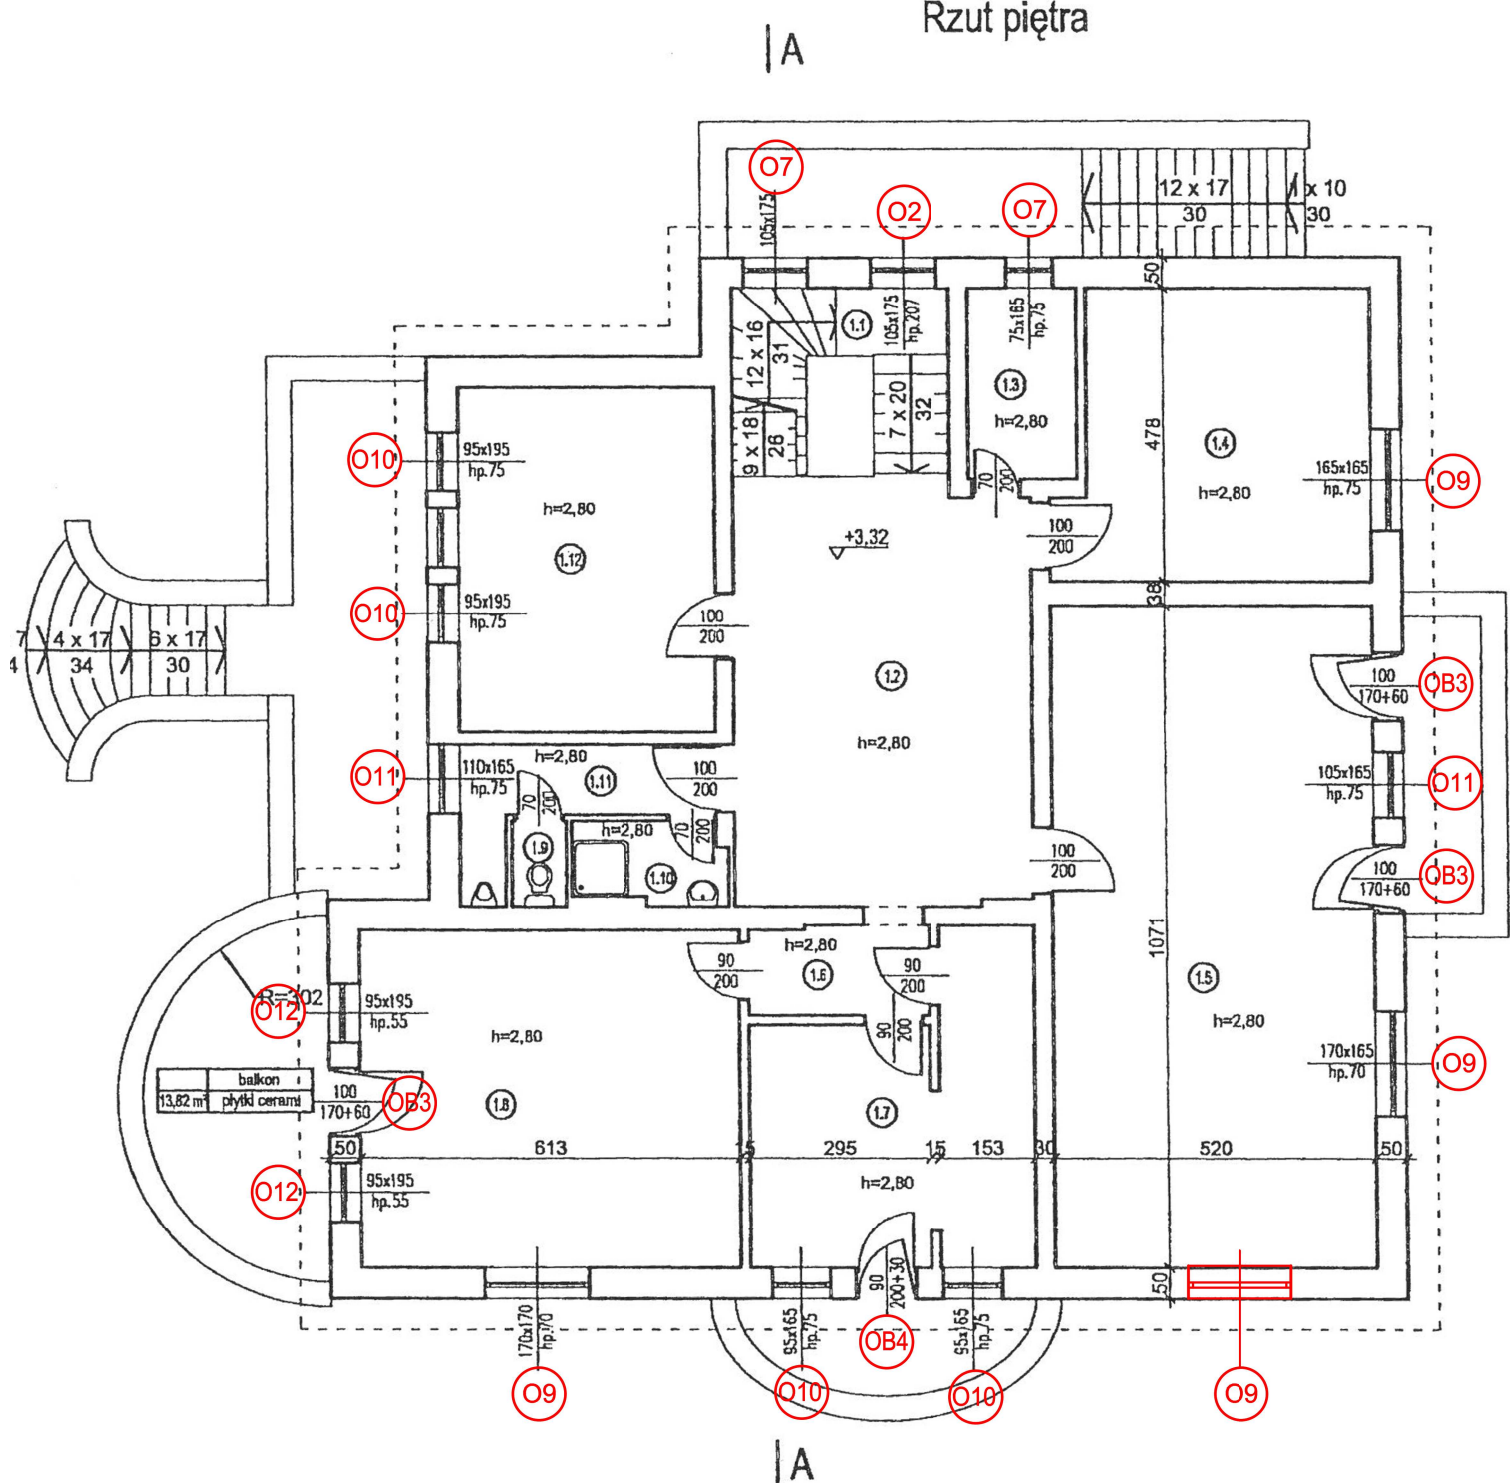

444
443
