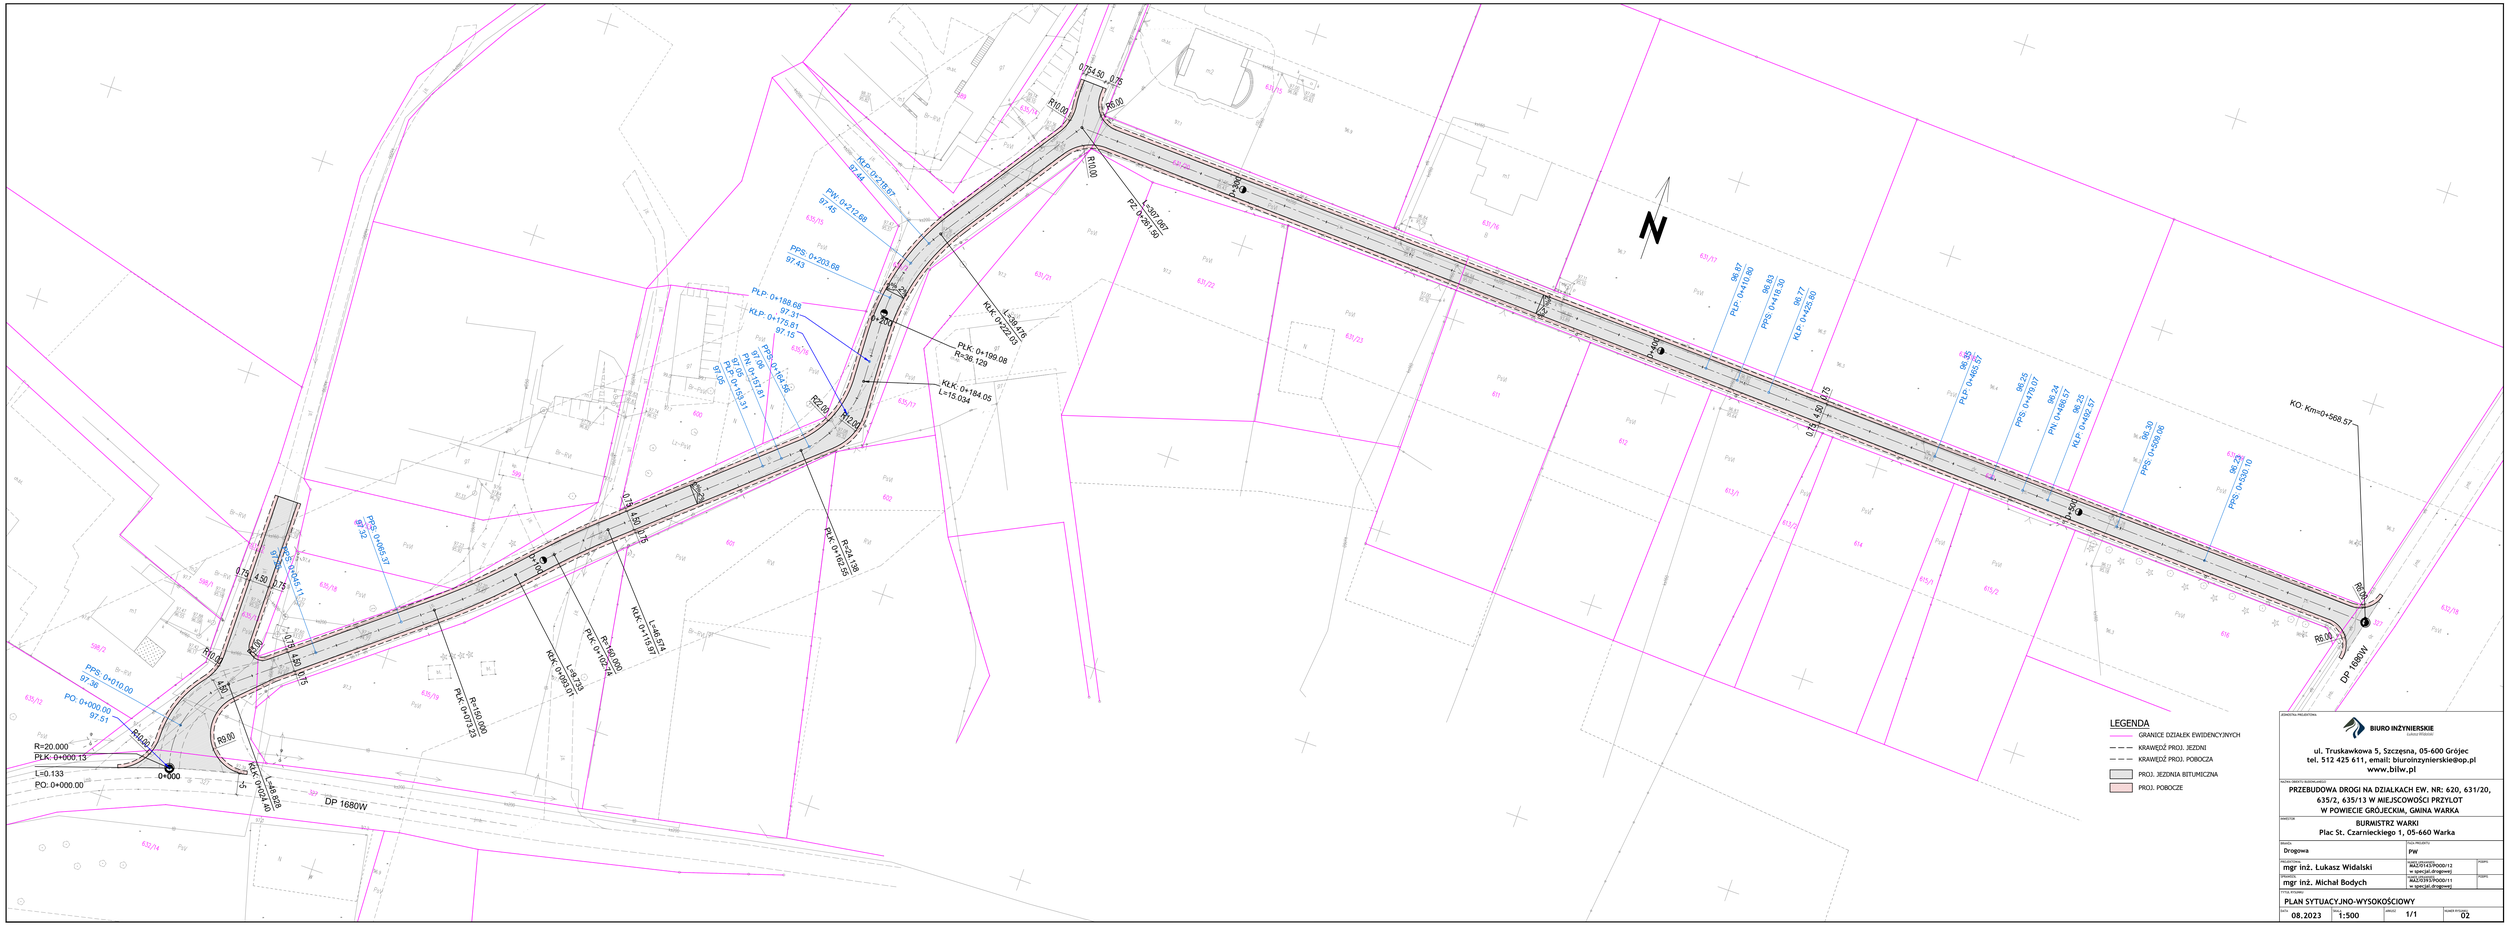

LEGENDA

- GRANICE DZIAŁEK EWIDENCYJNYCH
- KRAWĘDŹ PROJ. JEZDNI
- KRAWĘDŹ PROJ. POBOCZA
- PROJ. JEZDNIA BITUMICZNA
- PROJ. POBOCZE

BIURO INŻYNIERSKIE

ul. Truskawkowa 5, Szczęsna, 05-600 Grójec
tel. 512 425 611, email: biuroinzynierskie@op.pl
www.biiw.pl

PRZEDBUDOWA DROGI NA DZIALKACH EW. NR: 620, 631/20, 635/2, 635/13 W MIEJSCOWOŚCI PRZYLOT W POWIECIE GROJECKIM, GMINA WARKA

INWESTOR: BURMISTRZ WARKI
Plac St. Czarnieckiego 1, 05-660 Warka

BRANŻA: Drogowa	TYTUŁ PROJEKTU: PW
PROJEKTANT: mgr inż. Lukasz Widalski	NUMER UPRAWNIEŃ: WAU/0143/POOD/12 w specjal.drogowej
SPRAWDZAŁ: mgr inż. Michał Bodych	NUMER UPRAWNIEŃ: WAU/0393/POOD/11 w specjal.drogowej

TYTUŁ RYSUNKU: PLAN SYTUACYJNO-WYSOKOŚCIOWY

DATA	SKALA	ARKUSZ	NUMER RYSUNKU
08.2023	1:500	1/1	02