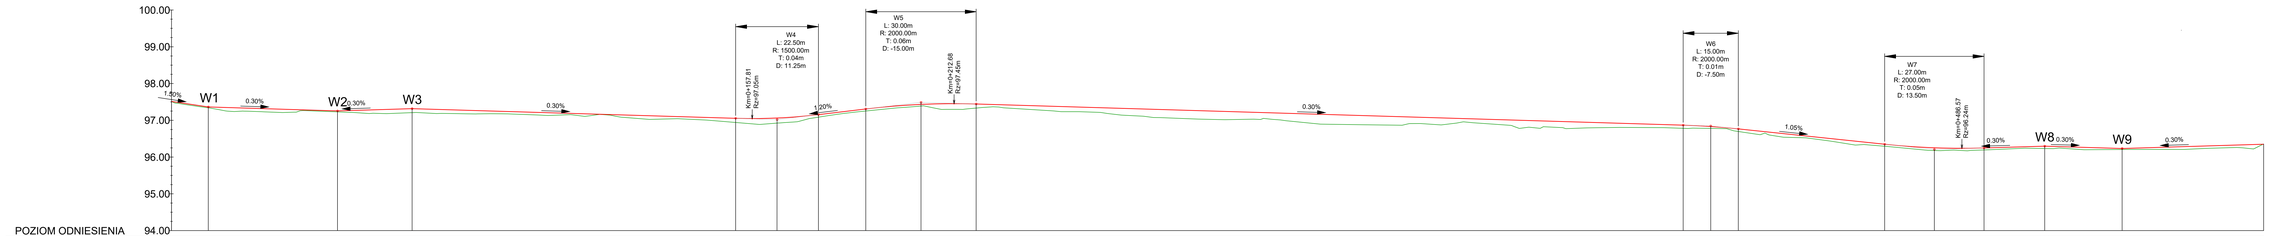

Rzędne niwelety

97.64 97.36 97.33 97.30 97.27 97.26 97.27 97.30 97.32 97.30 97.27 97.24 97.21 97.18 97.15 97.12 97.09 97.06 97.05 97.06 97.10 97.15 97.20 97.31 97.32 97.41 97.43 97.45 97.44 97.44 97.41 97.38 97.35 97.32 97.29 97.26 97.23 97.20 97.17 97.14 97.11 97.08 97.05 97.02 96.99 96.96 96.93 96.90 96.87 96.87 96.83 96.82 96.77 96.72 96.62 96.51 96.41 96.35 96.31 96.25 96.25 96.24 96.25 96.27 96.30 96.29 96.26 96.23 96.23 96.26 96.29 96.32 96.35

Rzędne istniejące

97.64 97.34 97.25 97.21 97.25 97.21 97.19 97.19 97.18 97.18 97.14 97.14 97.12 97.03 97.03 96.97 96.89 96.96 97.15 97.27 97.36 97.30 97.34 97.32 97.25 97.22 97.13 97.07 97.03 97.02 97.02 96.92 96.88 96.87 96.91 96.94 96.89 96.90 96.78 96.80 96.90 96.78 96.76 96.63 96.53 96.45 96.34 96.25 96.18 96.18 96.22 96.23 96.20 96.21 96.21 96.22 96.26 96.35

Różnice rzędnych

0.00 0.02 0.08 0.09 0.02 0.06 0.11 0.11 0.10 0.07 0.07 0.05 0.03 0.10 0.06 0.10 0.16 0.14 0.06 0.06 0.06 0.15 0.10 0.09 0.13 0.13 0.19 0.22 0.23 0.21 0.18 0.25 0.26 0.24 0.17 0.11 0.13 0.19 0.18 0.13 0.10 0.09 0.04 0.09 0.08 0.07 0.07 0.05 0.07 0.06 0.05 0.06 0.07 0.03 0.06 0.07 0.07 0.00

Elementy niwelety

L=16.00m
h=1.40%
L=36.11m
i=-0.30%
L=20.27m
i=0.30%
L=87.93m
i=-0.30%
R=1500.00m
L=22.50m
L=12.97m
i=1.20%
R=2000.00m
L=30.00m
L=192.13m
i=-0.30%
R=2000.00m
L=15.00m
L=39.77m
i=1.05%
R=2000.00m
L=27.00m
L=16.89m
i=0.30%
L=21.04m
i=-0.30%
L=36.52m
i=0.30%

Elementy trasy

PROSTA L=0.13m
ŁUK POZIOMY R=20.00m L=24.27m
PROSTA L=48.83m
ŁUK POZIOMY R=150.00m L=19.78m
PROSTA L=9.73m
ŁUK POZIOMY R=150.00m L=13.23m
PROSTA L=46.57m
ŁUK POZIOMY R=24.14m L=21.50m
PROSTA L=15.03m
ŁUK POZIOMY R=36.13m L=22.94m
PROSTA L=39.48m
PROSTA L=307.07m

Odległości

0.00 10.00 20.00 30.00 40.00 43.11 50.00 60.00 65.37 70.00 80.00 90.00 0.00 10.00 20.00 30.00 40.00 50.00 53.31 60.00 64.56 70.00 75.81 80.00 88.68 94.00 0.00 03.68 10.00 18.67 20.00 30.00 40.00 50.00 60.00 70.00 80.00 90.00 0.00 10.00 18.30 20.00 25.80 30.00 40.00 50.00 60.00 65.57 70.00 79.07 80.00 90.00 92.57 0.00 09.06 10.00 20.00 30.00 30.10 40.00 50.00 60.00 68.57

Kilometraż

0+000 0+100 0+200 0+300 0+400 0+500 0+569

BIURO INŻYNIERSKIE
ul. Truskawkowa 5, Szczęsna, 05-600 Grójec
tel. 512 425 611, email: biuroinzynierskie@op.pl
www.bihe.pl

PRZEBUDOWA DROGI NA DZIAŁKACH EW. NR: 630, 631/20, 635/2, 635/13 W MIEJSCOWOŚCI PRZYŁOT W POWIECIE GRÓJECKIM, GMINA WARKA

BURMISTRZ WARKI
Plac St. Czarnieckiego 1, 05-660 Warka

Drogowa

PW

mgr inż. Łukasz Widalski — WDL/0163/PODK/12 w specjal. drogowej

mgr inż. Michał Bodych — WDL/0193/PODK/11 w specjal. drogowej

NIWELETA

08.2023 | 1:500/50 | 1/1 | 03