


RZUT POŁACI SKALA 1:50

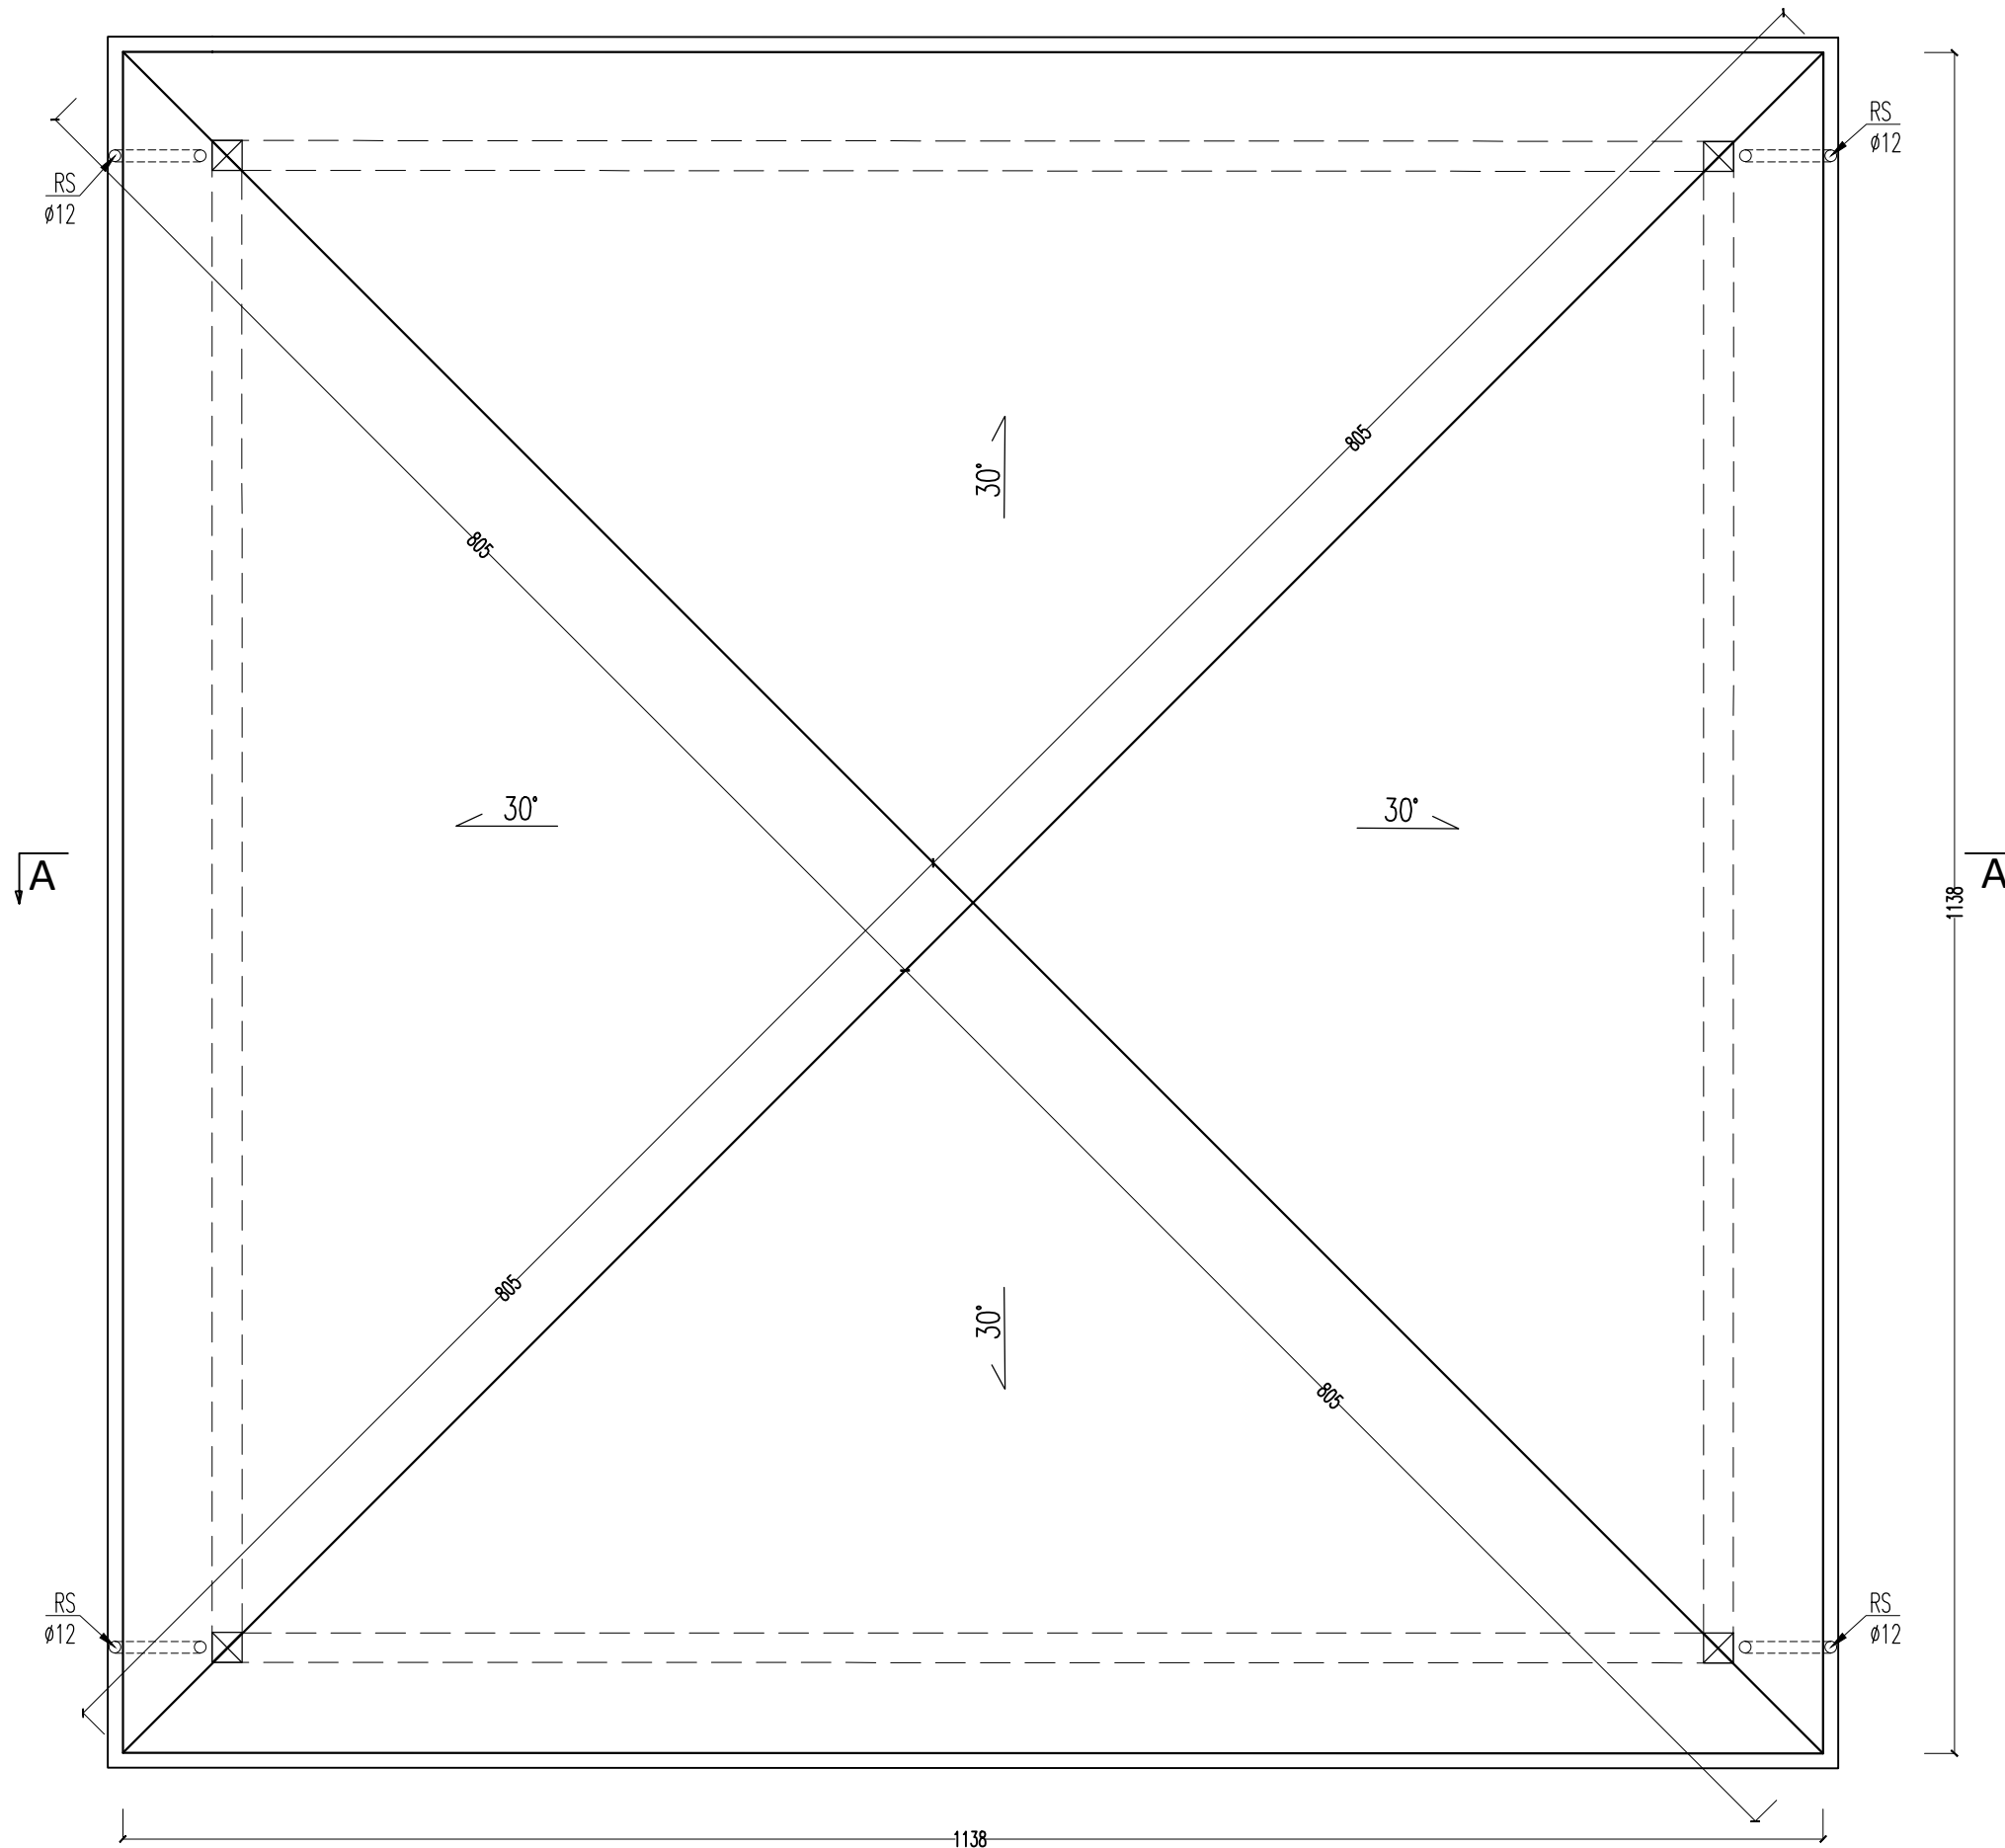

JEDNOSTKA PROJEKTOWA:		
 MK-GEO MK-Geo Usługi Geodezyjne Krzysztof Maciatek <small>USŁUGI GEODEZYJNE</small> Pełkinie 248, 37-511 Pełkinie		
NAZWA OPRACOWANIA:		
Budowa altany oraz zagospodarowanie terenu przy stadionie sportowym w Kłęczanach.		
ADRES INWESTYCJI:	INWESTOR:	
powiat ropczycko-sędziszowski jedn. ewid.: Sędziszów Małopolski, obręb: Kłęczany, nr 0008, dz. nr ew. gr. 1718, 1719.	 Gmina Sędziszów Małopolski ul. Rynek 1 39-120 Sędziszów Małopolski	
BRANŻA:	ARCHITEKTURA/ KONSTRUKCJA	
FUNKCJA:	Imię i Nazwisko / Nr Uprawnień / Specjalność	Podpis
Projektant architektura:	mgr inż. arch. Artur OSTAFIJCZUK A-97/01	
Sprawdzający architektura:	mgr inż. arch. Katarzyna MARCINIEC 12/PKOKK/2016	
Projektant konstrukcja:	mgr inż. Wacław SZKOŁA WBPP/ZNB/UB/1/3.17/4/81	
Sprawdzający konstrukcja:	mgr inż. Marian MUZYCZKA UAN/III/7342/81/98	
Opracował:	inż. Marcin RYMARZ	
Opracował:	inż. Mateusz RYMARZ	
NAZWA RYSUNKU:		
RZUT POŁACI		
FAZA:	DATA:	SKALA:
PB-W	06.2017	1:50
		NR RYS.:
		A/K4