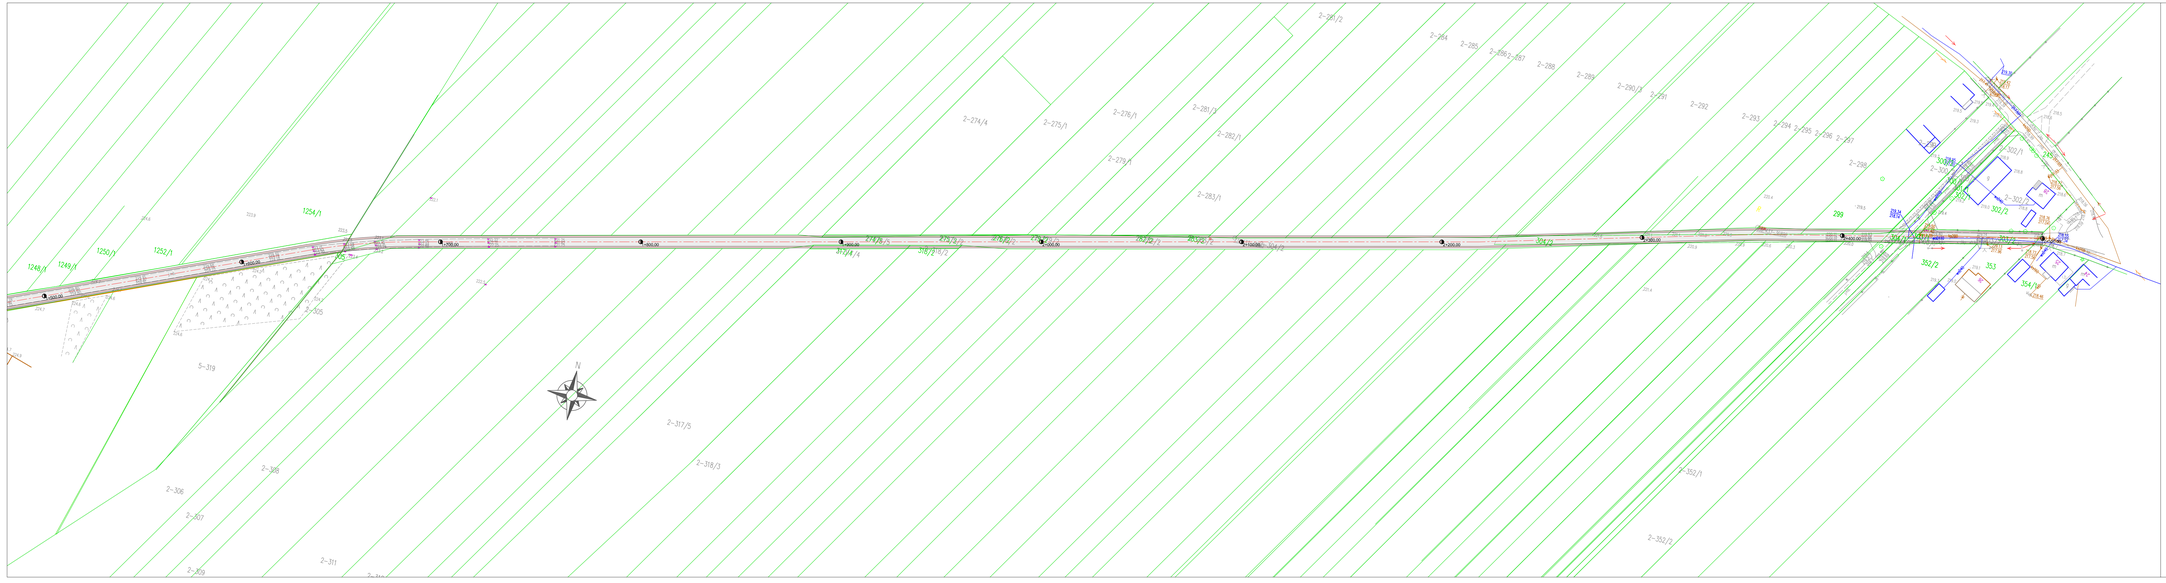

SCHEMAT UKŁADU ARKUSZY

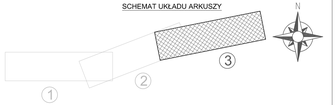

Jezdnia - nawierzchnia bitumiczna
Pobocza - kruszywo łamane

JEDNOSTKA PROJEKTOWA:

profil. INŻYNIERIA LĄDOWA

PROFIL. Inżynieria Lądowa
Kamil Ziółkowski
ul. Św. Jadwigi Królowej 8/57
97-500 Radomsko

ZADANIE: ROZBUDOWA DROGI GMINNEJ NR 112304E WOLA BLAKOWA - DŁUGIE	NR RYSUNKU: 1-3
	SKALA: 1:1000
TYTUŁ RYSUNKU: KONCEPCJA ZAGOSPODAROWANIA TERENU - część 3	DATA: PAŹDZIERNIK 2022