



PRZEKRÓJ NA ŁUKU POZIOMYM R=23 m

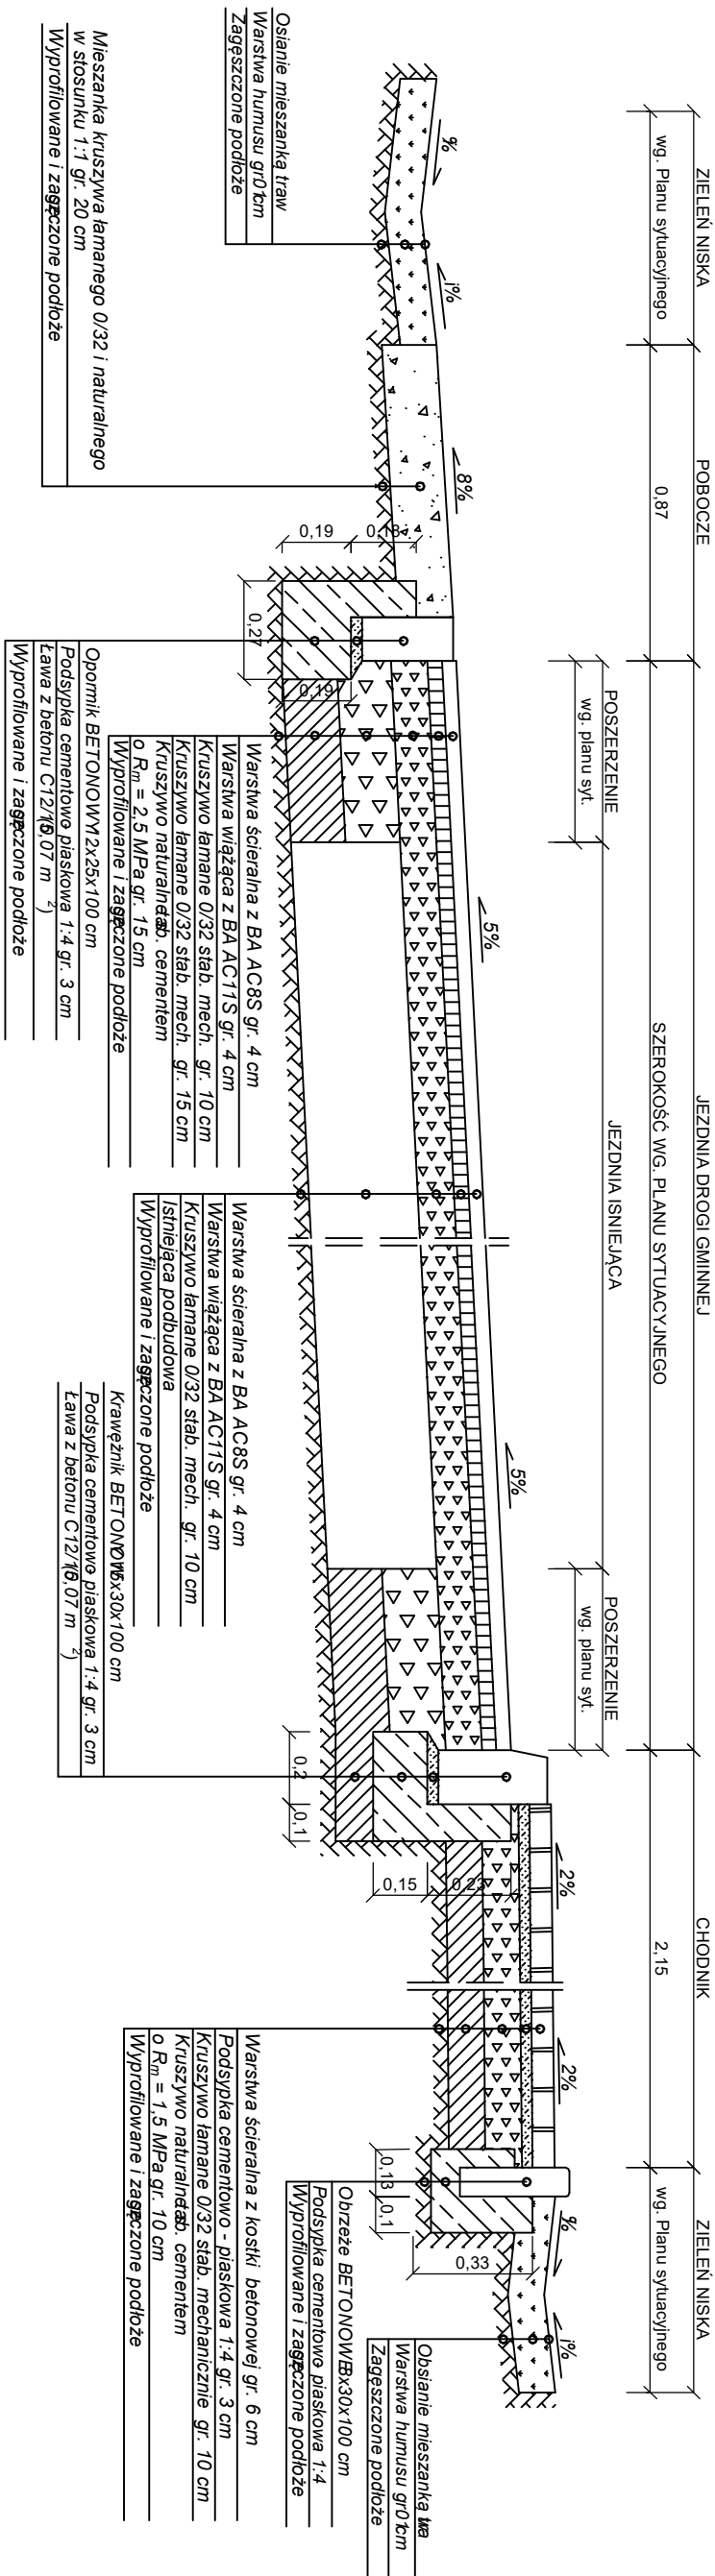

PRZEKRÓJ NA ŁUKU POZIOMYM $R=15\text{ m}$

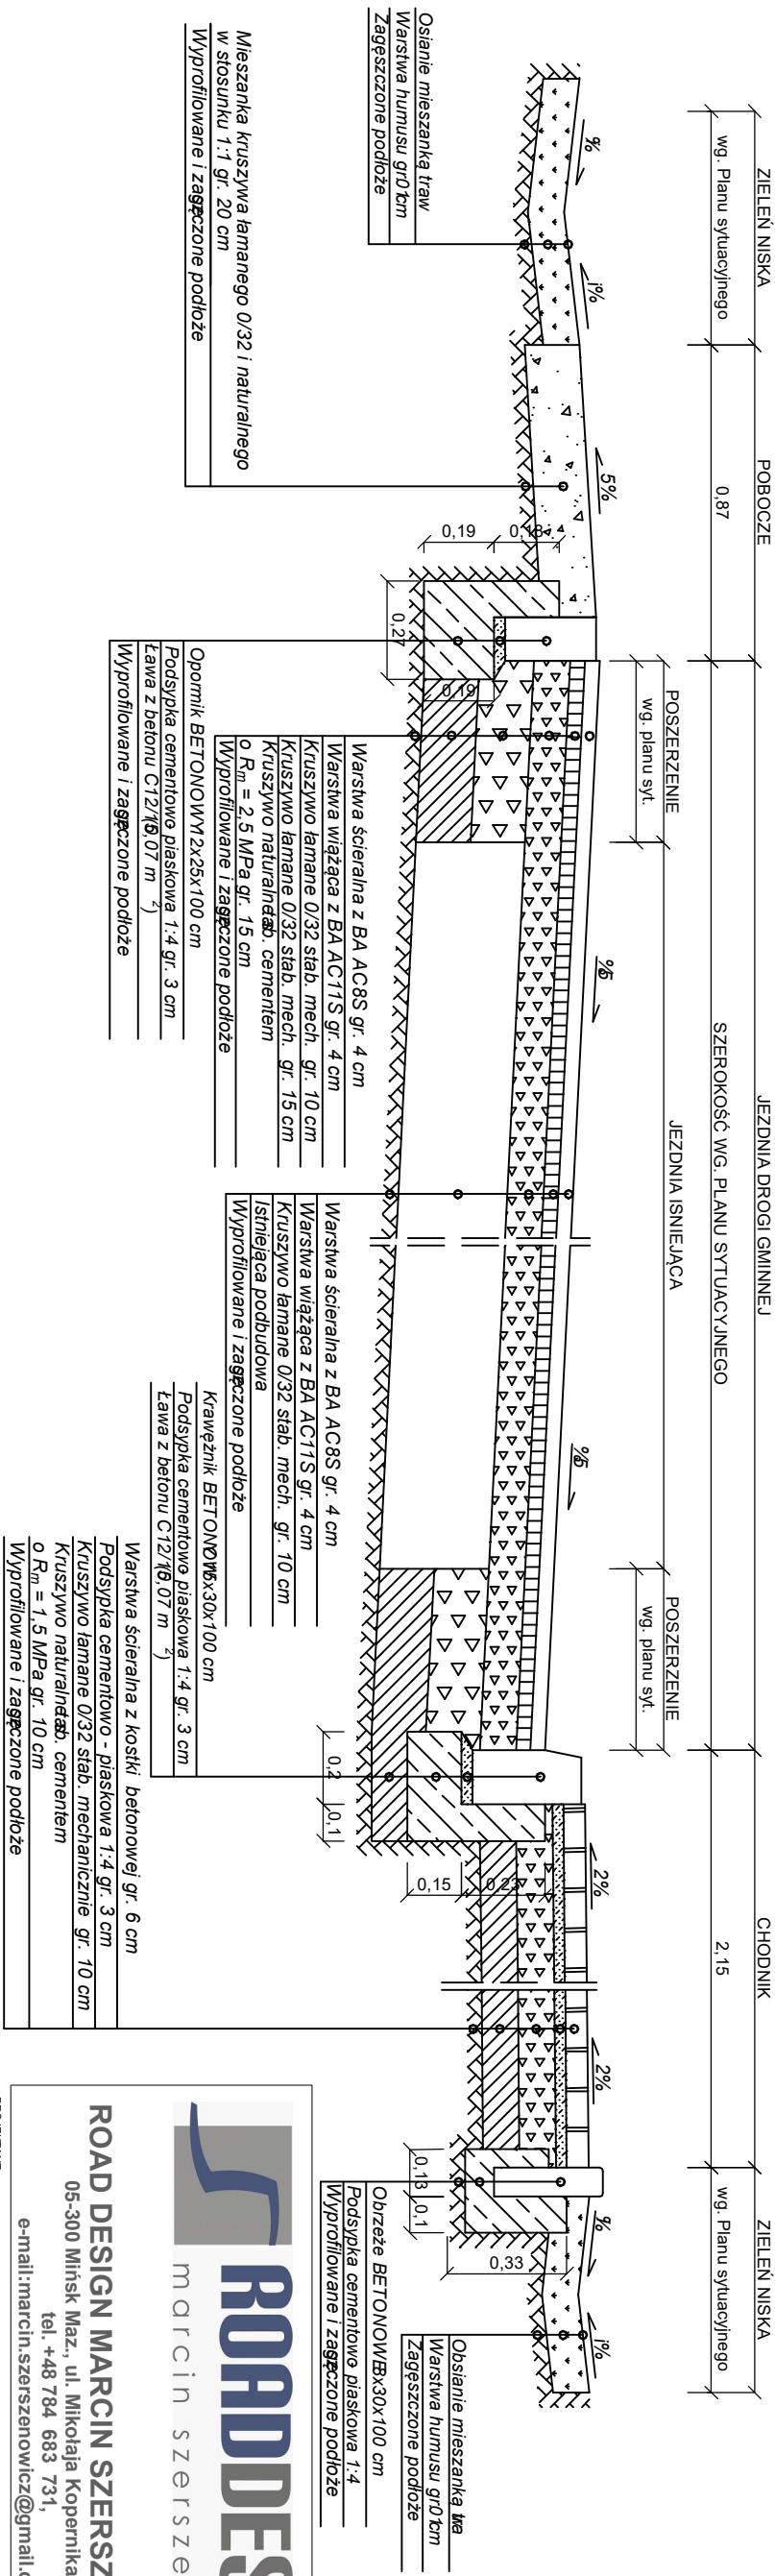

ROAD DESIGN MARCIN SZERSZENOWICZ
05-300 Mińsk Maz., ul. Mikotaia Kopernika 8A/36,
tel. +48 784 683 731,
e-mail: marcin.szerszenowicz@gmail.com

**PRZEBUDOWA DROGI GMINNEJ, UL. CZAPSKIEGO
W MIEJSCOWOŚCI MAŁOPOLE**

ADRES OBIEKTU:
Powiat wotomiński, Gmina Dąbrówka, m. Małopole, ul. Czapskiego dz. nr ew.: 272
Obręb ew. 00117 Małopole, Jednostka ewidencyjna 143405_2

PRZEKROJE KONSTRUKCYJNE				
ETAP:	BRANŻA:	NR TOWU:	SKALA:	
DOKUMENTACJA DO ZAGŁOSZENIA	DROGOWA	I	1:50	
ROBOT BUDOWLANYCH				
DATA:				
Maj 2022 r.		1/1	D - 5.3	30