




PRZEKRÓJ NA ODCIKU PROSTYM ZE ZJAZDEM INDYWIDUALNYM PO PRAWEJ STRONIE

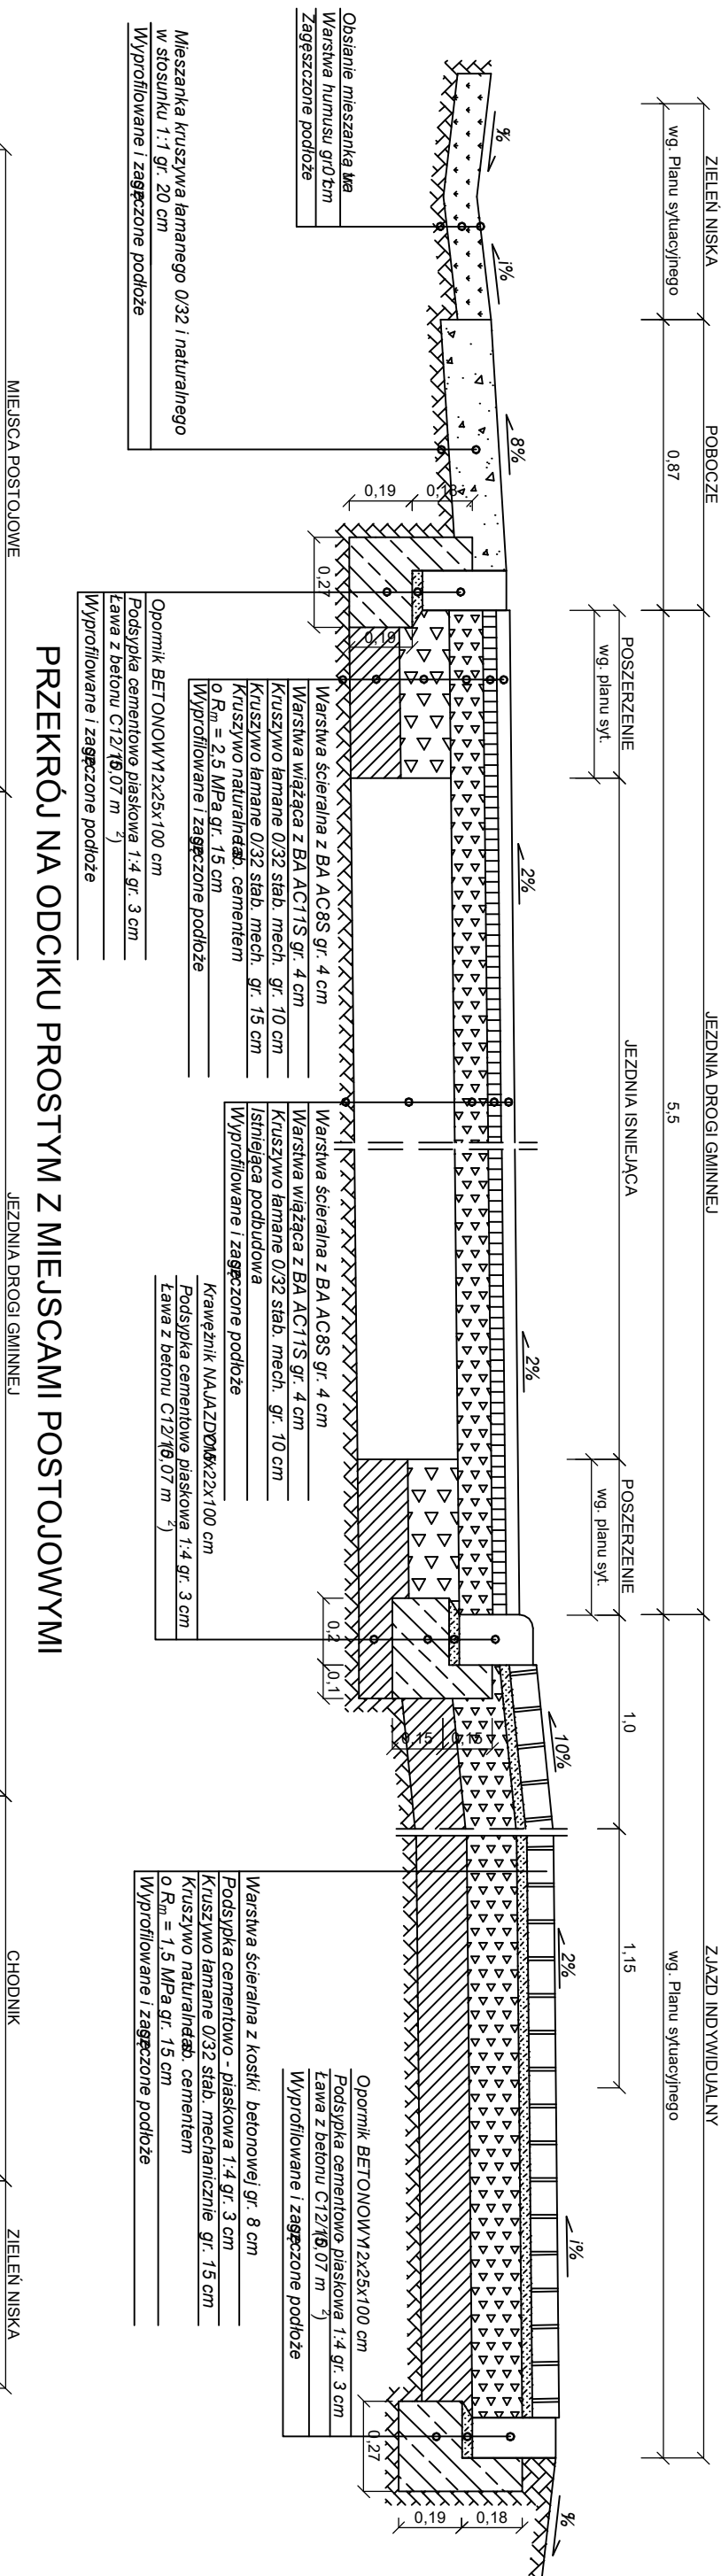

PRZEKRÓJ NA ODCIKU PROSTYM Z MIEJSCAMI POSTOJOWYMI

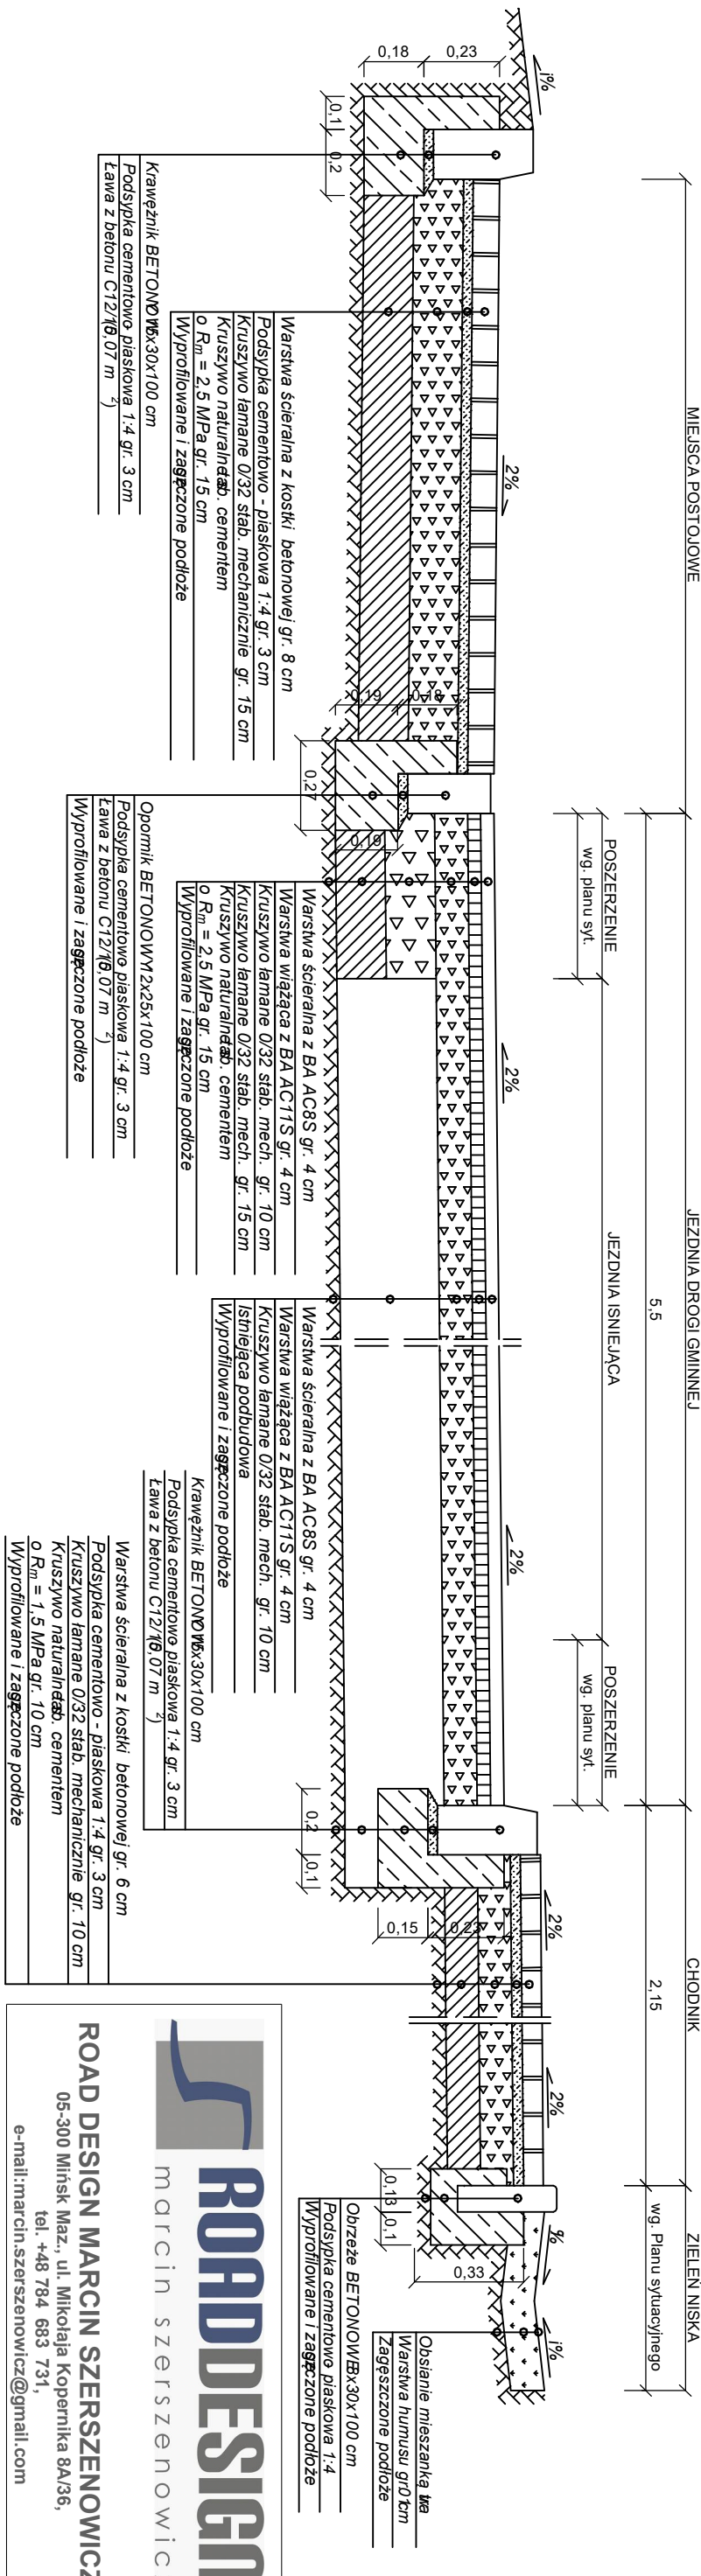

	
ROAD DESIGN	
marcin szerszenowicz	
ROAD DESIGN MARCIN SZERSZENOWICZ	
05-300 Mińsk Maz., ul. Mikołaja Kopernika 8A/36, tel. +48 784 683 731, e-mail: marcin.szerszenowicz@gmail.com	
PROJEKTANT: mgr inż. Marcin Szerszenowicz uprawnienia budowlane do projektowania i kierowania robotami budowlanymi bez ograniczenia w specjalności drogowej nr MAZ.0117/PW.OD/09	PODPISY:
NAZWA ZADANIA:	
PRZEBUDOWA DROGI GMINNEJ, UL. CZAPSKIEGO W MIEJSCOWOŚCI MAŁOPOLIE	
ADRES OBIEKTU: Powiat wotominński, Gmina Dąbrowka, m. Małopole, ul. Czapskiego dz. nr ew.: 2/2 Obręb ew. 00117 Małopole, Jednostka ewidencyjna 143405_2	
NAZWA RYSUNKU:	
PRZEKROJE KONSTRUKCYJNE	
ETAP: DOKUMENTACJA DO ZGŁOSZENIA ROBOT BUDOWLANYCH	BRANŻA: DROGOWA
DATA: MAJ 2022 r.	NR TOMU: I
NR ARKUSZA: 1/1	NR RYSUNKU: D-5.2
NR STRONY: 36	