W1
GRES NA KLEJU
PŁYTA BETONOWA ZBROJONA Z PROW. REGAŁÓW 15 CM
PAPA ASFALTOWA TERMOZRZEWALNA NA WŁÓKNINIE POLIESTROWEJ 0,5CM
CHUDY BETON (B 7,5) 15 CM
GRUNT RODZIMY LUB PIASEK STABILIZOWANY

W2
WARSTWY WYKOŃCZENIOWA WYKŁADZINA RULONOWA MAG. 5-10MM
SZLICHTA ISTNIEJĄCA REPEROWANA 35-30MM
STROP PREFABRYKOWANY ŻELBET 8 CM – ISTNIEJĄCY
TYNK CEMENTOWO – WAPIENNY REPEROWANY – ISTNIEJĄCY
KONSTRUKCJA STALOWA WZMACNIAJACA STROP PARTERU WG. PROJ.KONSTRUKCJI
OBUDOWA OCHRONNA PRZECIWPOZAROWA G-K NA STELAŻU

W3
WARSTWY WYKOŃCZENIOWA WYKŁADZINA RULONOWA MAG. 5-10MM
SZLICHTA ISTNIEJĄCA REPEROWANA 35-30MM
STROP PREFABRYKOWANY ŻELBET 8 CM – ISTNIEJĄCY
TYNK CEMENTOWO – WAPIENNY REPEROWANY – ISTNIEJĄCY
NATRYSKOWA WARSTWA OCHRONNA PRZECIWPOŻAROWA

W4
WARSTWY WYKOŃCZENIOWA WYKŁADZINA RULONOWA MAG. 5-10MM
SZLICHTA ISTNIEJĄCA REPEROWANA 35-30MM
STROP PREFABRYKOWANY ŻELBET 8 CM – ISTNIEJĄCY
TYNK CEMENTOWO – WAPIENNY REPEROWANY – ISTNIEJĄCY

W5
PRZESTRZEŃ INSTALACYJNA NA URZĄDZENIA TECHNICZNE
RUSZT POD URZĄDZENIA TECHNICZNE
PUSTKA POWIETRZNA
10CM STYROPAPY UKŁADANEJ NA ZAKŁAD
IZOLACJA TERMICZNA – 10CM STYROPIANU TWARDEGO FS30
PAROIZOLACJA – FOLIA PE 0,2MM
STROP PREFABRYKOWANY ŻELBET 8 CM – ISTNIEJĄCY
TYNK CEMENTOWO – WAPIENNY REPEROWANY – ISTNIEJĄCY

W6
15CM STYROPAPY UKŁADANEJ NA ZAKŁAD
PAROIZOLACJA - FOLIA PE 0,2MM
STROP PROJEKTOWANY

W7
IZOLACJA PRZECIWWODNA – PAPA WIERZCHNIEGO KRYCIA – PAPA ASFALTOWA
TERMOZRZEWALNA NA WŁÓKNINIE POLIESTROWEJ 0,5CM
5CM STYROPAPY UKŁADANEJ NA ZAKŁAD
PAROIZOLACJA – FOLIA PE 0,2MM
BLACHA TRAPEZOWA T92 GR 0,88MM
PRZESTRZEŃ INSTALACYJNA

LEGENDA:

- zakres opracowania
- słupy istniejące
- istniejące ściany z żelbetu
- istniejące ściany z gruzobetonu
- istniejące ściany murowane
- ściany projektowane żelbetowe
- ściany projektowane murowane
- ściany projektowane GK

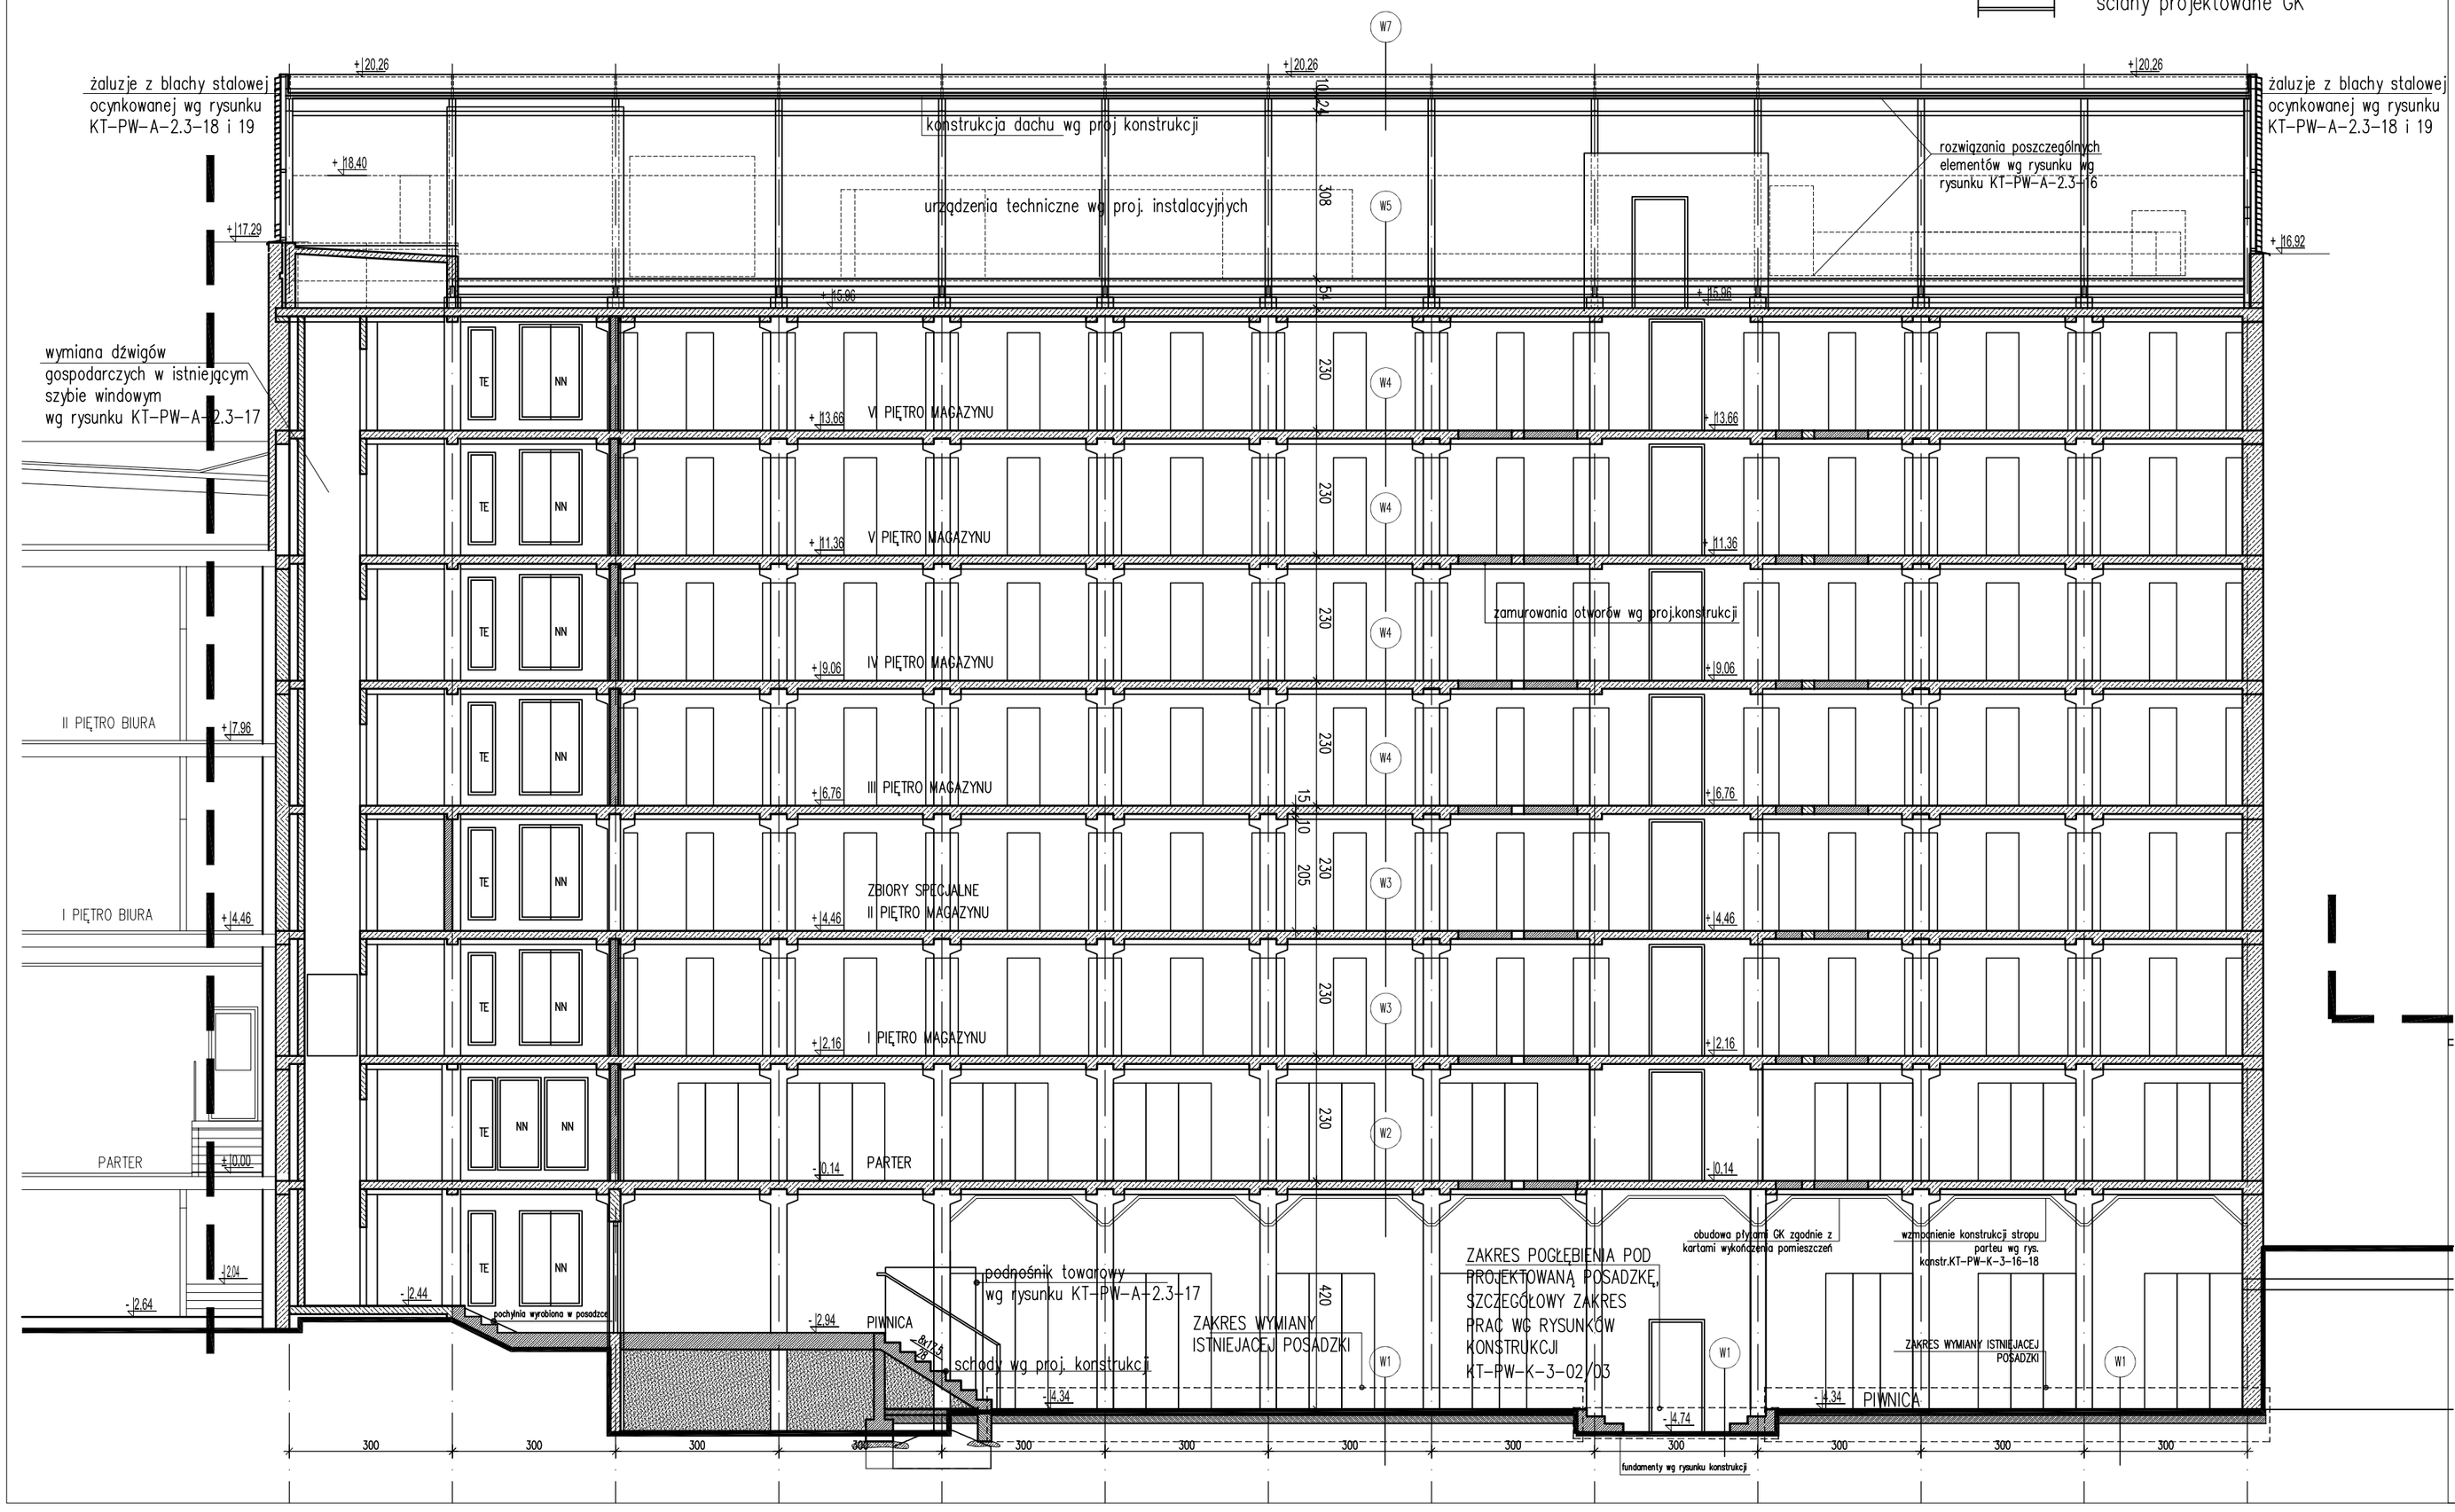

UWAGA:

Projekt Wykonawczy jest uszczegółowieniem przyjętych rozwiązań w zatwierdzonym Projekcie Budowlanym.

Rozwiązania materiałowe opisują wymagany standard wykończenia i są podstawą do wykonania przez wykonawcę opracowań technologicznych i warsztatowych.

Opracowania technologiczne i warsztatowe zostaną opracowane na podstawie aktualnie dostępnych faktycznych informacji o obiekcie i stanie technicznym jego elementów.

W przypadku stwierdzenia niezgodności opracowań projektowych w relacji do otoczenia i obiektów sąsiadujących wykonawca robót będzie zobowiązany niezwłocznie powiadomić nadzór Inwestora i projektantów o zaistniałej sytuacji na budowie.

Przed przystąpieniem do robót lub zamówieniem wyrobów budowlanych wykonawca powinien każdorazowo sprawdzić wymiary poszczególnych elementów na budowie.

Rysunek jest integralną częścią Projektu i należy go rozpatrywać łącznie ze wszystkimi opracowaniami w nim zawartymi.

Wykonanie otworów dla przejść instalacji przez ścianki działowe dostosować do ich prowadzenia.
Otwory przez ściany konstrukcyjne wg Proj. Konstrukcji.

OBIEKT:

MAGAZYN
WOJEWÓDZKIEJ BIBLIOTEKI PUBLICZNEJ - KSIĄŻNICY KOPERNIKAŃSKIEJ w TORUNIU

FAZA:

PROJEKT WYKONAWCZY

ZAMAWIAJĄCY:

WOJEWÓDZKA BIBLIOTEKA PUBLICZNA
- KSIĄŻNICA KOPERNIKAŃSKA
ul. Słowackiego 8, 87-100 Toruń

BIURO OPRACOWUJĄCE PROJEKT BUDOWLANY

Biuro Projektów Architektonicznych i Budowlanych AiB

BIURO PROJEKTÓW ARCHITEKTONICZNYCH I BUDOWLANYCH AiB Sp. z o.o.
00-958 Warszawa, ul. Pereca 21

PROJEKTANCI
mgr inż. arch. Michał Dudkowski
upr. proj. MA/KK/015/02

WSPÓŁPRACA PROJEKTOWA
inż. arch. Paulina Cydejko
mgr inż. arch. kraj. Aleksandra Perzyńska

SPRAWDZAJĄCY
mgr inż. arch. Zdzisław Kostrzewa
upr. proj. BUA.III.1/63

PROJEKT ARCHITEKTONICZNO - BUDOWLANY

Część 2	ARCHITEKTURA
Część 2.3	Projekt

TYTUŁ RYSUNKU: Przekrój A-A

DATA	NUMER RYSUNKU					ZMIANY
15 września 2012	OBIEKT	FAZA	BRANŻA	CZĘŚĆ	NUMER	
SKALA 1:100	KT	PW	A	2.3	09	