
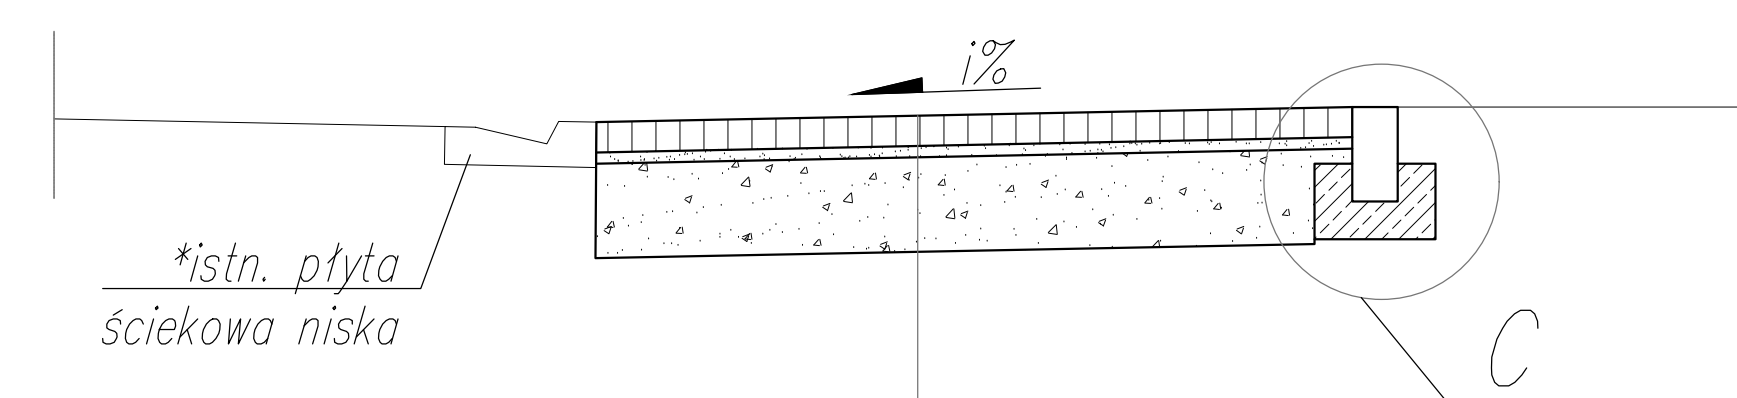


PRZEKRÓJ 9-9  
skala 1:50



PRZEKRÓJ PODŁUŻNY PRZEZ  
ZJAZD INDYWIDUALNY-wariant I\*

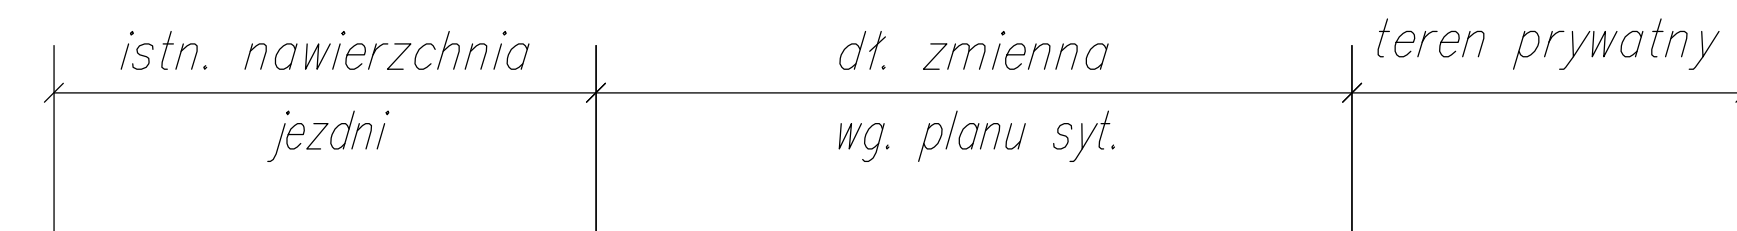

KONSTRUKCJA NAWIERZCHNI ZJAZDU	
kostka brukowa betonowa gr. 8cm, kolor grafitowy	8cm
podsyпка cementowo-piaskowa 1:3 gr 3cm	3cm
podbudowa z kruszywa łamanego 0-31,5mm stabilizowanego mechanicznie, C90/3, gr. 25cm	25cm
istn. podłoże gruntowe, zagęścić do E2=60MPa	-
<b>RAZEM</b>	<b>36cm</b>

PRZEKRÓJ 10-10  
skala 1:50



PRZEKRÓJ PODŁUŻNY PRZEZ  
ZJAZD INDYWIDUALNY-wariant II\*

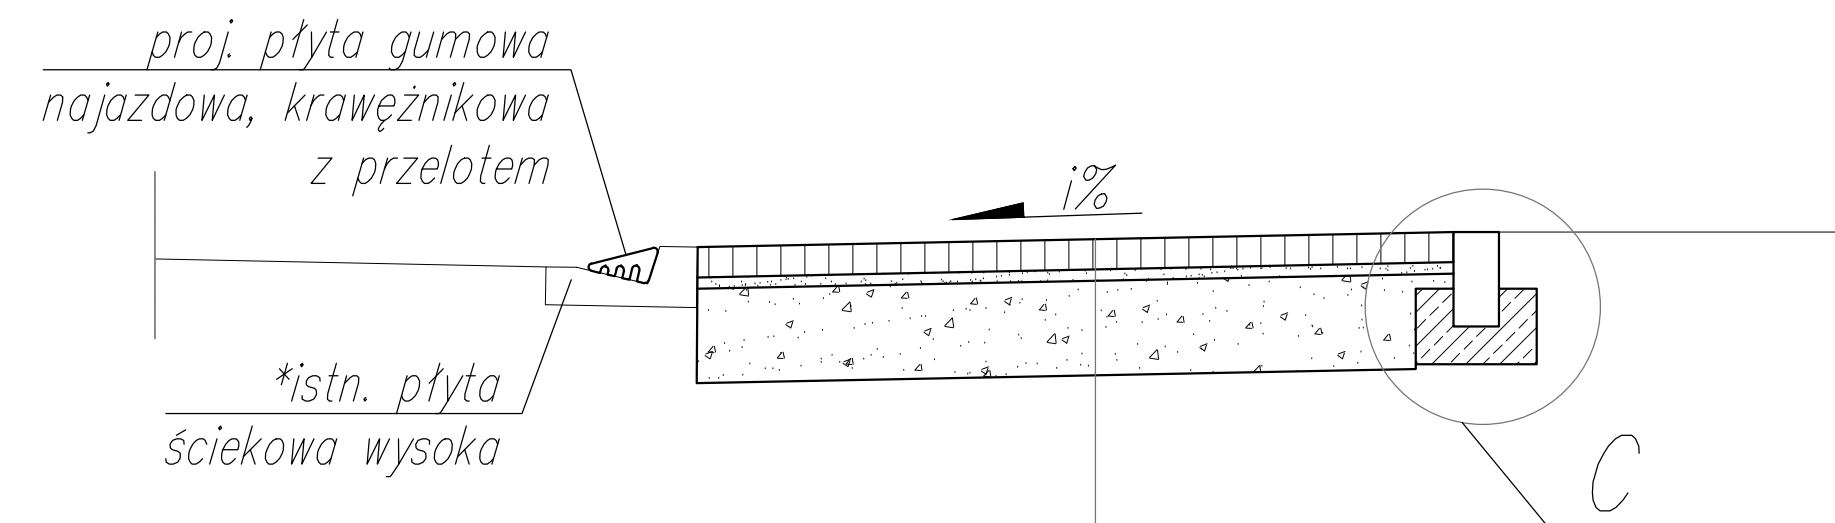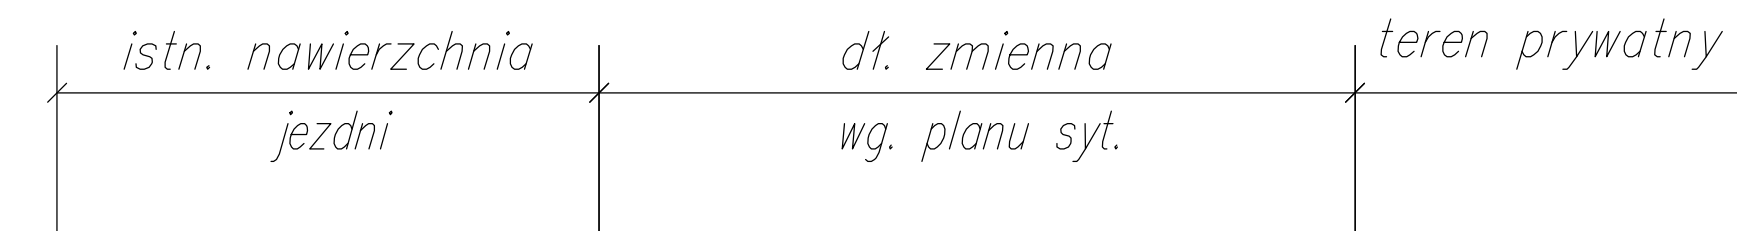

KONSTRUKCJA NAWIERZCHNI ZJAZDU	
kostka brukowa betonowa gr. 8cm, kolor grafitowy	8cm
podsyпка cementowo-piaskowa 1:3 gr 3cm	3cm
podbudowa z kruszywa łamanego 0-31,5mm stabilizowanego mechanicznie, C90/3, gr. 25cm	25cm
istn. podłoże gruntowe, zagęścić do E2=60MPa	-
<b>RAZEM</b>	<b>36cm</b>



PRZEKRÓJ 11-11  
skala 1:50

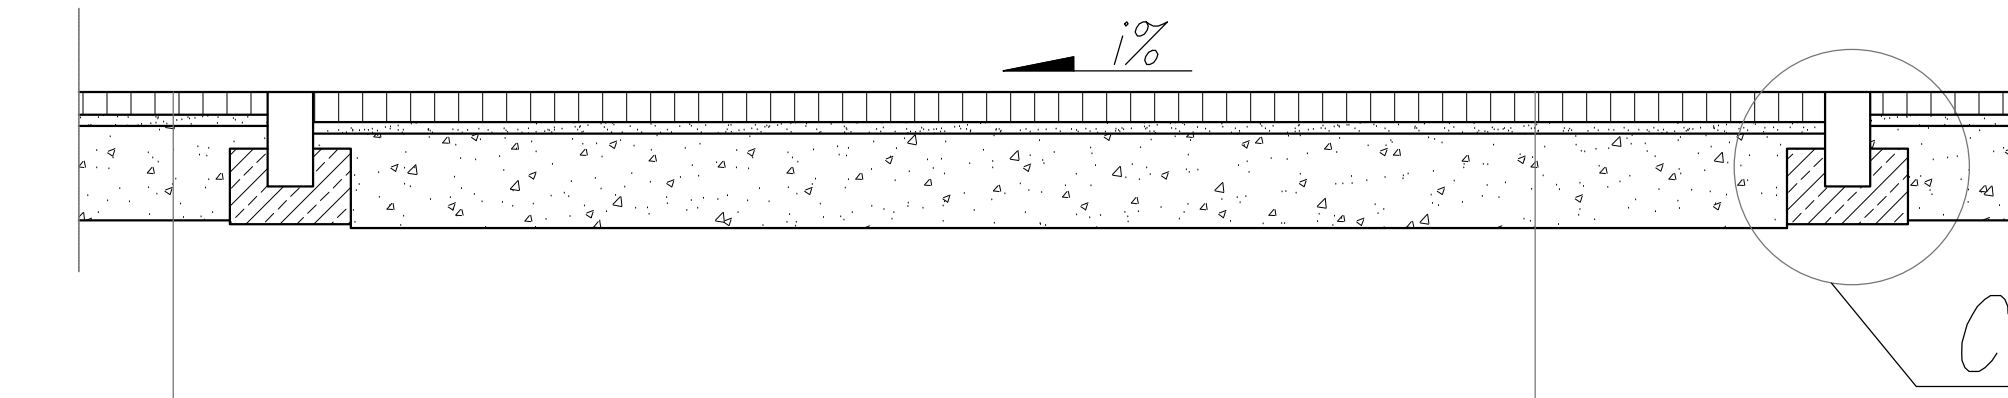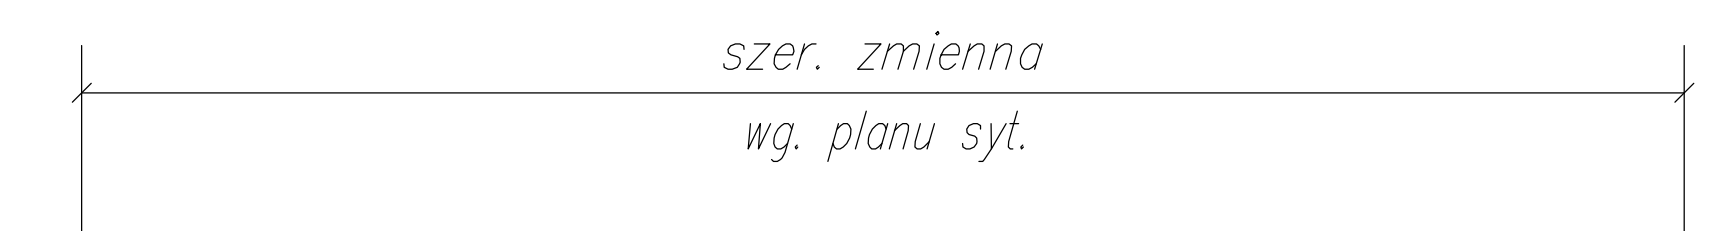PRZEKRÓJ POPRZECZNY PRZEZ  
ZJAZD INDYWIDUALNY



KONSTRUKCJA CHODNIKA	
kostka brukowa betonowa gr. 6cm, kolor szary	6cm
podsyпка cementowo-piaskowa 1:3 gr 3cm	3cm
podbudowa z kruszywa łamanego 0-31,5mm stabilizowanego mechanicznie, C90/3, gr. 25cm	25cm
istn. podłoże gruntowe, zagęścić do E2=60MPa	-
<b>RAZEM</b>	<b>34cm</b>

KONSTRUKCJA NAWIERZCHNI ZJAZDU	
kostka brukowa betonowa gr. 8cm, kolor grafitowy	8cm
podsyпка cementowo-piaskowa 1:3 gr 3cm	3cm
podbudowa z kruszywa łamanego 0-31,5mm stabilizowanego mechanicznie, C90/3, gr. 25cm	25cm
istn. podłoże gruntowe, zagęścić do E2=60MPa	-
<b>RAZEM</b>	<b>36cm</b>

Umowa GG0.7011.44/p20/2021			
Zamawiający  Gmina Władystawów ul. Rynek 13 62-710 Władystawów NIP: 6681857643	Projektant  PLANIS Radosław Zajac ul. Piastowska 34b/8 66-300 Medzyczec NIP: 5961629339		Tenat
Przebudowa drogi w zakresie budowy chodnika w miejscowości Felicjanów ul. Jana Pawła II, ul. Wadowicka, ul. Niegowicka			
Stadium Projekt budowlany	Branża Drogowa		
<b>Przekroje konstrukcyjne</b>			
Projektował mgr inż. Marek Kruppa	Uprawnienia DPL/1668/PWBD/19	Podpis	Opracowano 05.2022
Opracował	Uprawnienia	Podpis	Skala 1:100
Opracował	Uprawnienia	Podpis	Rysunek
Wymiary 297x1290 mm	Plik 029_DRO_01_02_A.dwg / 029_DRO_01_02_A-####.pdf	<b>#####</b>	