



FAZA PROJEKTU:	PROJEKT STAŁEJ ORGANIZACJI RUCHU
TEMAT:	<u>Przebudowa drogi powiatowej Nr 2053R Humniska – Strachocina</u> <u>polegająca na budowie chodnika dla pieszych</u> <u>w km 2+752 – 3+210 w miejscowości Górki</u>
INWESTOR:	Powiat Brzozowski reprezentowany przez Zarząd Powiatu w Brzozowie ul. Armii Krajowej 1, 36-200 Brzozów
OBIEKT:	Chodnik przy drodze powiatowej Nr 2053R
LOKALIZACJA OBIEKTU:	Dz. ew. nr 1214/1 obręb ew. Górki, jedn. ew. Brzozów - G
BRANŻA:	Drogowa
JEDNOSTKA PROJEKTOWA:	Pro-Inwest Łukasz Wyżykowski ul. Legionistów 4, 36-200 Brzozów

## ZESPÓŁ PROJEKTOWY:

FUNKCJA:	IMIĘ I NAZWISKO:	NR UPRAWNIEŃ:	SPECJALNOŚĆ:	PODPIS:
Projektant	mgr inż. Łukasz Wyżykowski	MAP/0275/PWOD/11	Drogowa	
Opracował	mgr inż. Piotr Bąk	-----	Drogowa	

BRZÓZÓW, GRUDZIEŃ 2021

EGZ. NR 1

**PROJEKT STAŁEJ ORGANIZACJI RUCHU**  
**DLA ODCINKA DROGI POWIATOWEJ NR 2053R HUMNISKA**  
**– STRACHOCINA W KM 2+752 – 3+210 W MIEJSCOWOŚCI GÓRKI**

dla zadania:

***Przebudowa drogi powiatowej Nr 2053R Humniska – Strachocina  
polegająca na budowie chodnika dla pieszych w km 2+752  
– 3+210 w miejscowości Górki***

**Inwestor:** *Powiat Brzozowski reprezentowany  
przez Zarząd Powiatu w Brzozowie  
ul. Armii Krajowej 1, 36-200 Brzozów*

**Projektant:** mgr inż. Łukasz Wyżykowski  
**Opracował:** mgr inż. Piotr Bąk

OPINIE:

Lp.	Jednostka opiniująca	Data	Treść opinii
1.	Komenda Powiatowa Policji w Brzozowie		
2.	Zarząd Dróg Powiatowych w Brzozowie		
3.	Starostwo Powiatowe Wydział Komunikacji, Transportu i Dróg		

**ZATWIERDZAM**

## Spis treści

### I. Część opisowa

1. Dane ogólne, przedmiot i zakres opracowania
2. Podstawa opracowania dokumentacji projektowej
3. Materiały wyjściowe
4. Opis zamierzeń do projektu stałej organizacji ruchu
5. Termin oraz czas realizacji projektu
6. Uwagi końcowe

### II. Część rysunkowa

Rysunek nr: D 1	– Orientacja	skala 1:10000
Rysunek nr: D 2	– Istniejąca organizacja ruchu	skala 1:500
Rysunek nr: D 3	– Stała organizacja ruchu	skala 1:500

# **I. Część opisowa**

## **Część opisowa do projektu stałej organizacji ruchu dla zadania pn.: „Przebudowa drogi powiatowej Nr 2053R Humniska – Strachocina polegająca na budowie chodnika dla pieszych w km 2+752 – 3+210 w miejscowości Górki”**

### **1. Dane ogólne, przedmiot i zakres opracowania**

Lokalizację inwestycji przedstawiono na rysunku nr D 1 – Orientacja.

Przedmiotem opracowania jest wykonanie projektu stałej organizacji ruchu dla zadania pn.: „Przebudowa drogi powiatowej Nr 2053R Humniska – Strachocina polegająca na budowie chodnika dla pieszych w km 2+752 – 3+210 w miejscowości Górki”

Inwestorem przedsięwzięcia jest:  
Powiat Brzozowski reprezentowany  
przez Zarząd Powiatu w Brzozowie  
ul. Armii Krajowej I, 36-200 Brzozów

Lokalizacja: Dz. ew. nr **1214/1** obręb ew. Górki, jedn. ew. Brzozów - G

Jednostka projektowa:  
Pro-Inwest Łukasz Wyżykowski, ul. Legionistów 4, 36-200 Brzozów

Projektant: mgr inż. Łukasz Wyżykowski  
uprawnienia budowlane do projektowania i kierowania robotami budowlanymi  
bez ograniczeń w specjalności drogowej nr ewidencyjny MAP/0275/PWOD/11  
Opracował: mgr inż. Piotr Bąk

### **2. Podstawa opracowania dokumentacji projektowej**

Podstawowe akty normatywne wykorzystane do realizacji zlecenia:

- a) Ustawa z dnia 20 czerwca 1997 r. – Prawo o ruchu drogowym (Dz. U. z 2020 r. poz. 110 t.j.)
- b) Rozporządzenie Ministra Infrastruktury z dnia 23 września 2003 r. w sprawie szczegółowych warunków zarządzania ruchem na drogach oraz wykonywania nadzoru nad tym zarządzaniem (Dz. U. 2017, poz. 784 t.j.)
- c) Rozporządzenie Ministrów Transportu i Gospodarki Morskiej oraz Spraw Wewnętrznych i Administracji z dnia 31 lipca 2002 r. w sprawie znaków i sygnałów drogowych (Dz. U. 2019 poz. 2310 t.j.)
- d) Rozporządzenie Ministra Infrastruktury z dnia 3 lipca 2003 r. w sprawie szczegółowych warunków technicznych dla znaków i sygnałów drogowych oraz urządzeń bezpieczeństwa ruchu drogowego i warunków ich umieszczania na drogach (Dz. U. 2019 poz. 2311 t.j.)
- e) Szczegółowe warunki techniczne dla znaków i sygnałów drogowych oraz urządzeń bezpieczeństwa ruchu drogowego i warunki ich umieszczania na drogach
- f) Załącznik nr 1-4 do rozporządzenia z dnia 3 lipca 2003 r. w sprawie szczegółowych warunków technicznych dla znaków i sygnałów drogowych oraz urządzeń bezpieczeństwa ruchu

drogowego i warunków ich umieszczania na drogach (Załącznik do nr-u 220, poz. 2181 z dnia 23 grudnia 2003 r.)

### 3. Materiały wyjściowe

- a) Uzgodnienia z Inwestorem
- b) Mapa do celów projektowych w skali 1:500
- c) Wizje lokalne i inwentaryzacja oznakowania istniejącego
- d) Projekt budowlano - wykonawczy

### 4. Opis zamierzeń do projektu stałej organizacji ruchu

Istniejące oznakowanie przedstawiono na rysunku nr D 2 – Istniejąca organizacja ruchu

Docelowe oznakowanie przedstawiono na rysunku nr D 3 – Stała organizacja ruchu

Celem prac nad projektem stałej organizacji ruchu na drodze powiatowej Nr 2053R Humniska – Strachocina w miejscowości Górki w km 2+752 – 3+210, było wprowadzenie oznakowania pionowego zapewniającego sprawną i bezpieczną komunikację zarówno pieszą jak i samochodową. Powyższe wynika z przebudowy drogi powiatowej Nr 2053R Humniska – Strachocina polegająca na budowie chodnika dla pieszych w km 2+752 – 3+210 w miejscowości Górki. Odbywający się ruch po drodze powiatowej jest ruchem lokalnym. Pomiary natężenia ruchu nie były wykonywane.

#### Zestawienie oznakowania:

##### **Oznakowanie pionowe:**

Nazwa	Stan	Szt.
A-12b	proj.	1
A-12c	proj.	1

### 5. Termin oraz czas realizacji projektu

Przewidywany termin realizacji projektu: .....

Przewidywany czas wprowadzenia organizacji ruchu: 1 dzień


Zgodnie z §12 ust. 1 Rozporządzenia Ministra Infrastruktury z dnia 23 września 2003 r. jednostka wprowadzająca organizację ruchu zawiadamia organ zarządzający ruchem, zarząd drogi oraz właściwego komendanta Policji o terminie jej wprowadzenia, co najmniej na 7 dni przed dniem wprowadzenia organizacji ruchu.

## 6. Uwagi końcowe

Oznakowanie (wielkości znaków, wysokość ich umieszczania, odległość od krawędzi drogi) należy wykonać zgodnie z Rozporządzeniem Ministra Infrastruktury z dnia 3 lipca 2003 r. w sprawie szczegółowych warunków technicznych dla znaków i sygnałów drogowych oraz urządzeń bezpieczeństwa ruchu drogowego i warunków ich umieszczania na drogach (Dz. U. Nr 220, poz. 2181 wraz z późniejszymi zmianami) i „Instrukcją oznakowania robót prowadzonych w pasie drogowym”. Dla drogi powiatowej należy zastosować znaki średnie (S). Na znakach pionowych należy zastosować folię I typu.

## **II. Część rysunkowa**



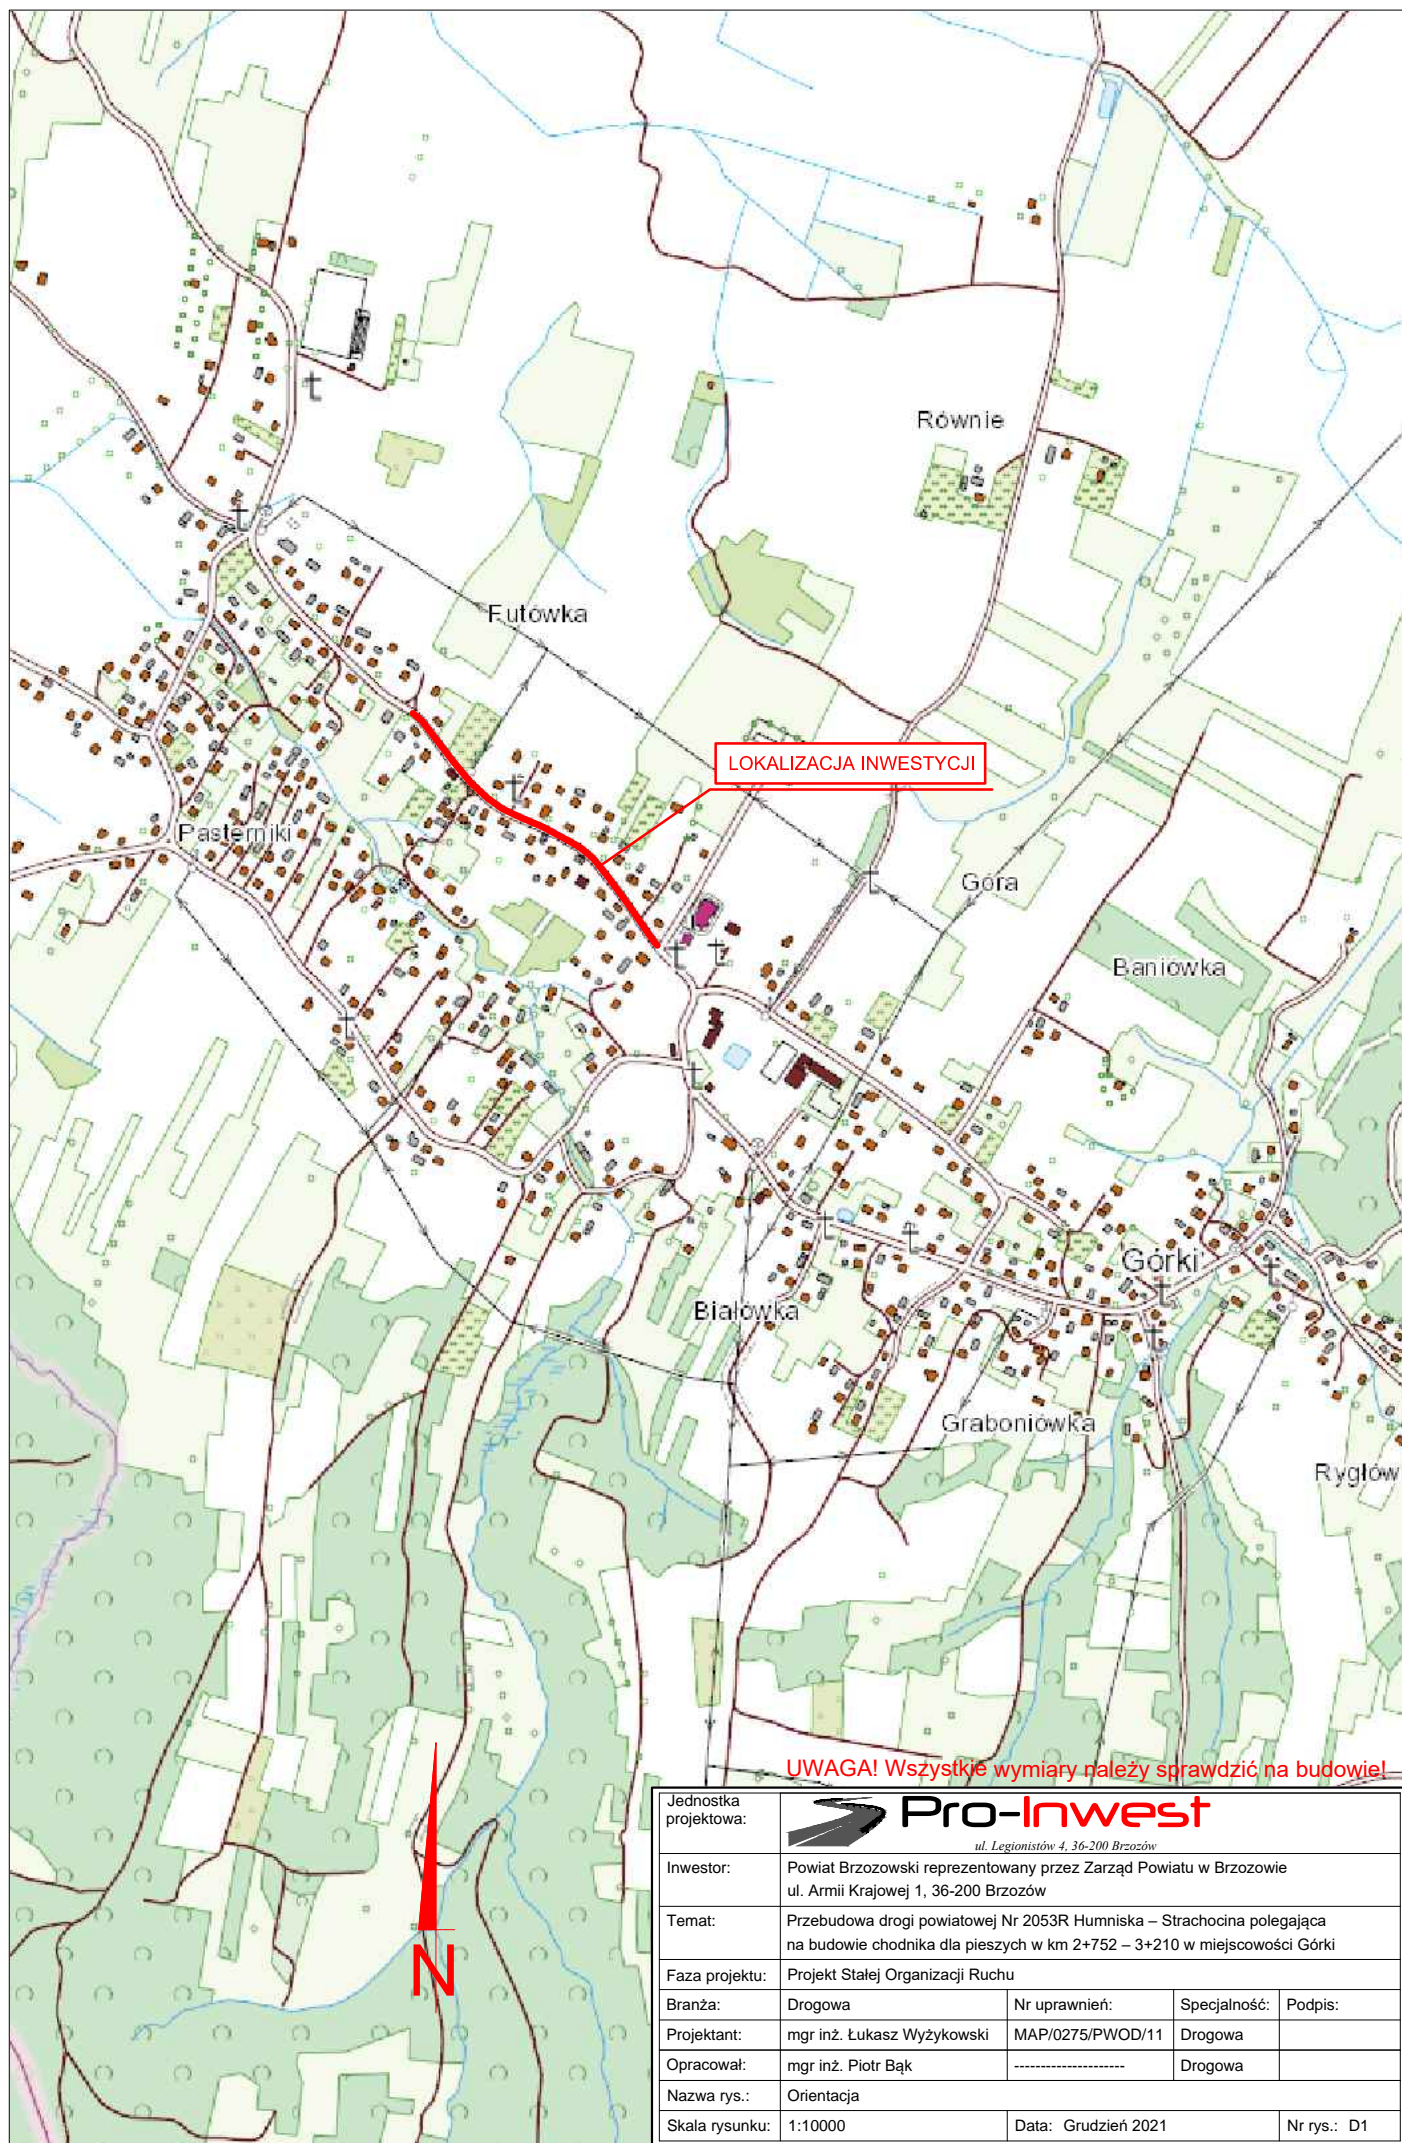

Jednostka projektowa:	 <b>Pro-Inwest</b> <small>ul. Legionistów 4, 36-200 Brzozów</small>			
Inwestor:	Powiat Brzozowski reprezentowany przez Zarząd Powiatu w Brzozowie ul. Armii Krajowej 1, 36-200 Brzozów			
Temat:	Przebudowa drogi powiatowej Nr 2053R Humńska – Strachocina polegająca na budowie chodnika dla pieszych w km 2+752 – 3+210 w miejscowości Górki			
Faza projektu:	Projekt Stałej Organizacji Ruchu			
Branża:	Drogowa	Nr uprawnień:	Specjalność:	Podpis:
Projektant:	mgr inż. Łukasz Wyżykowski	MAP/0275/PWOD/11	Drogowa	
Opracował:	mgr inż. Piotr Bąk	-----	Drogowa	
Nazwa rys.:	Orientacja			
Skala rysunku:	1:10000	Data: Grudzień 2021		Nr rys.: D1



LEGENDA

--- Oś drogi powiatowej DP 2053R

**UWAGA! Wszystkie wymiary należy sprawdzić na budowie!**

Jednostka projektowa:	 <b>Pro-Invest</b> ul. Legionistów 4, 36-200 Brzozów		
Inwestor:	Powiat Brzozowski reprezentowany przez Zarząd Powiatu w Brzozowie ul. Armii Krajowej 1, 36-200 Brzozów		
Temat:	Przebudowa drogi powiatowej Nr 2053R Humnińska – Strachocina polegająca na budowie chodnika dla pieszych w km 2+752 – 3+210 w miejscowości Górki		
Faza projektu:	Projekt Stałej Organizacji Ruchu		
Branża:	Droga	Nr uprawnień:	Specjalność:
Projektant:	mgr inż. Łukasz Wyżkowski	MAP/0275/PWOD/11	Droga
Opracował:	mgr inż. Piotr Bąk		Droga
Nazwa rys.:	Istniejąca organizacja ruchu		
Skala rysunku:	1:500	Data:	Grudzień 2021
		Nr rys.:	D2



LEGENDA

— Oś drogi powiatowej DP 2053R



**UWAGA! Wszystkie wymiary należy sprawdzić na budowie!**

Jednostka projektowa:	 <b>Pro-Invest</b> ul. Legionistów 4, 36-200 Brzozów		
Inwestor:	Powiat Brzozowski reprezentowany przez Zarząd Powiatu w Brzozowie ul. Armii Krajowej 1, 36-200 Brzozów		
Temat:	Przebudowa drogi powiatowej Nr 2053R Humniska – Strachodina polegająca na budowie chodnika dla pieszych w km 2+752 – 3+210 w miejscowości Górki		
Faza projektu:	Projekt Stałej Organizacji Ruchu		
Branża:	Droga	Nr uprawnień:	Specjalność:
Projektant:	mgr inż. Łukasz Wyżkowski	MAP/0275/PWOD/11	Droga
Opracował:	mgr inż. Piotr Bąk		Droga
Nazwa rys.:	Stala organizacja ruchu		
Skala rysunku:	1:500	Data:	Grudzień 2021
		Nr rys.:	D3

