


75	100	75	100	225	75
Pobocze	Pas jezdny	Pas dzielący	Pas jezdny	Miłanka 3x0,75m	Pobocze

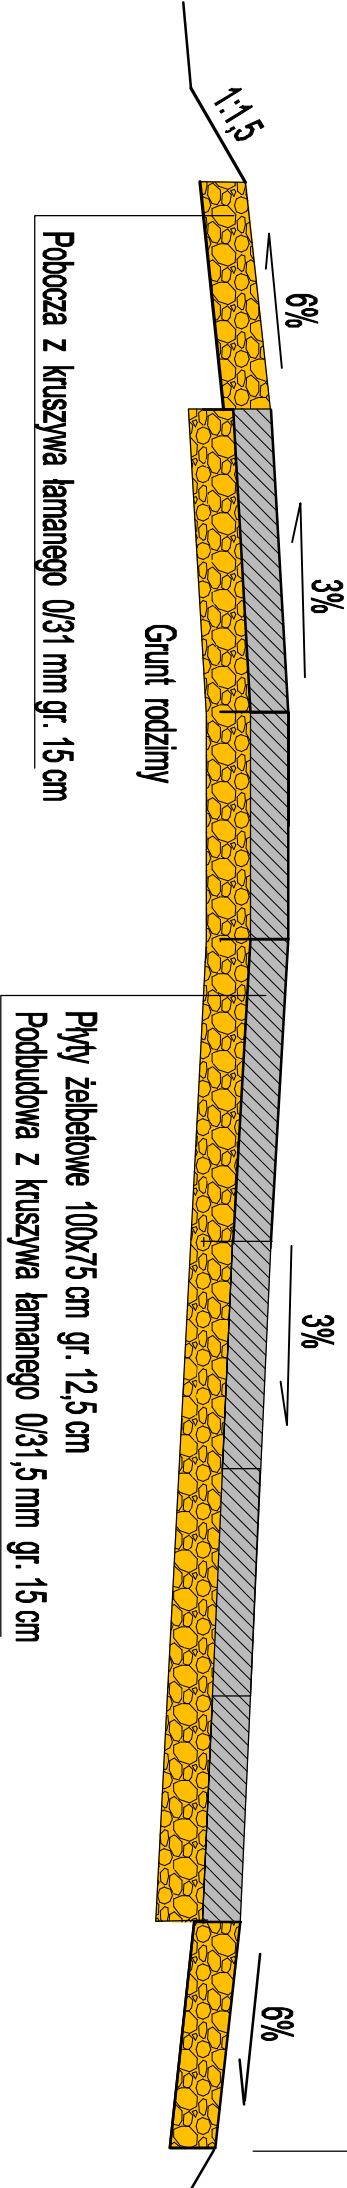

Przebudowa dróg gminnych łączących miejscowości Słowińkowo, Dobrzyce, Wierchomilko i Komory.				
RYSUNEK KONSTRUKCYJNY				
INWESTOR	:	GMINA BEDZINO		
Opracował :		Upr. budowlane Nr 9-2001/	Data	
Wiesław Grzywacki		/150/71 Kraków	styczeń 2023r.	
Projektował :		Uprawnienia budowlane	Skala	
Mgr inż. Michał Kałisz		ZAP/0052/PBD/21 Szczecin	1 : 25	
Branża drogowa				