# Gimnazjum nr 23 w Bydgoszczy
ul. Czackiego 8
Rzut Piwnica skala 1:100

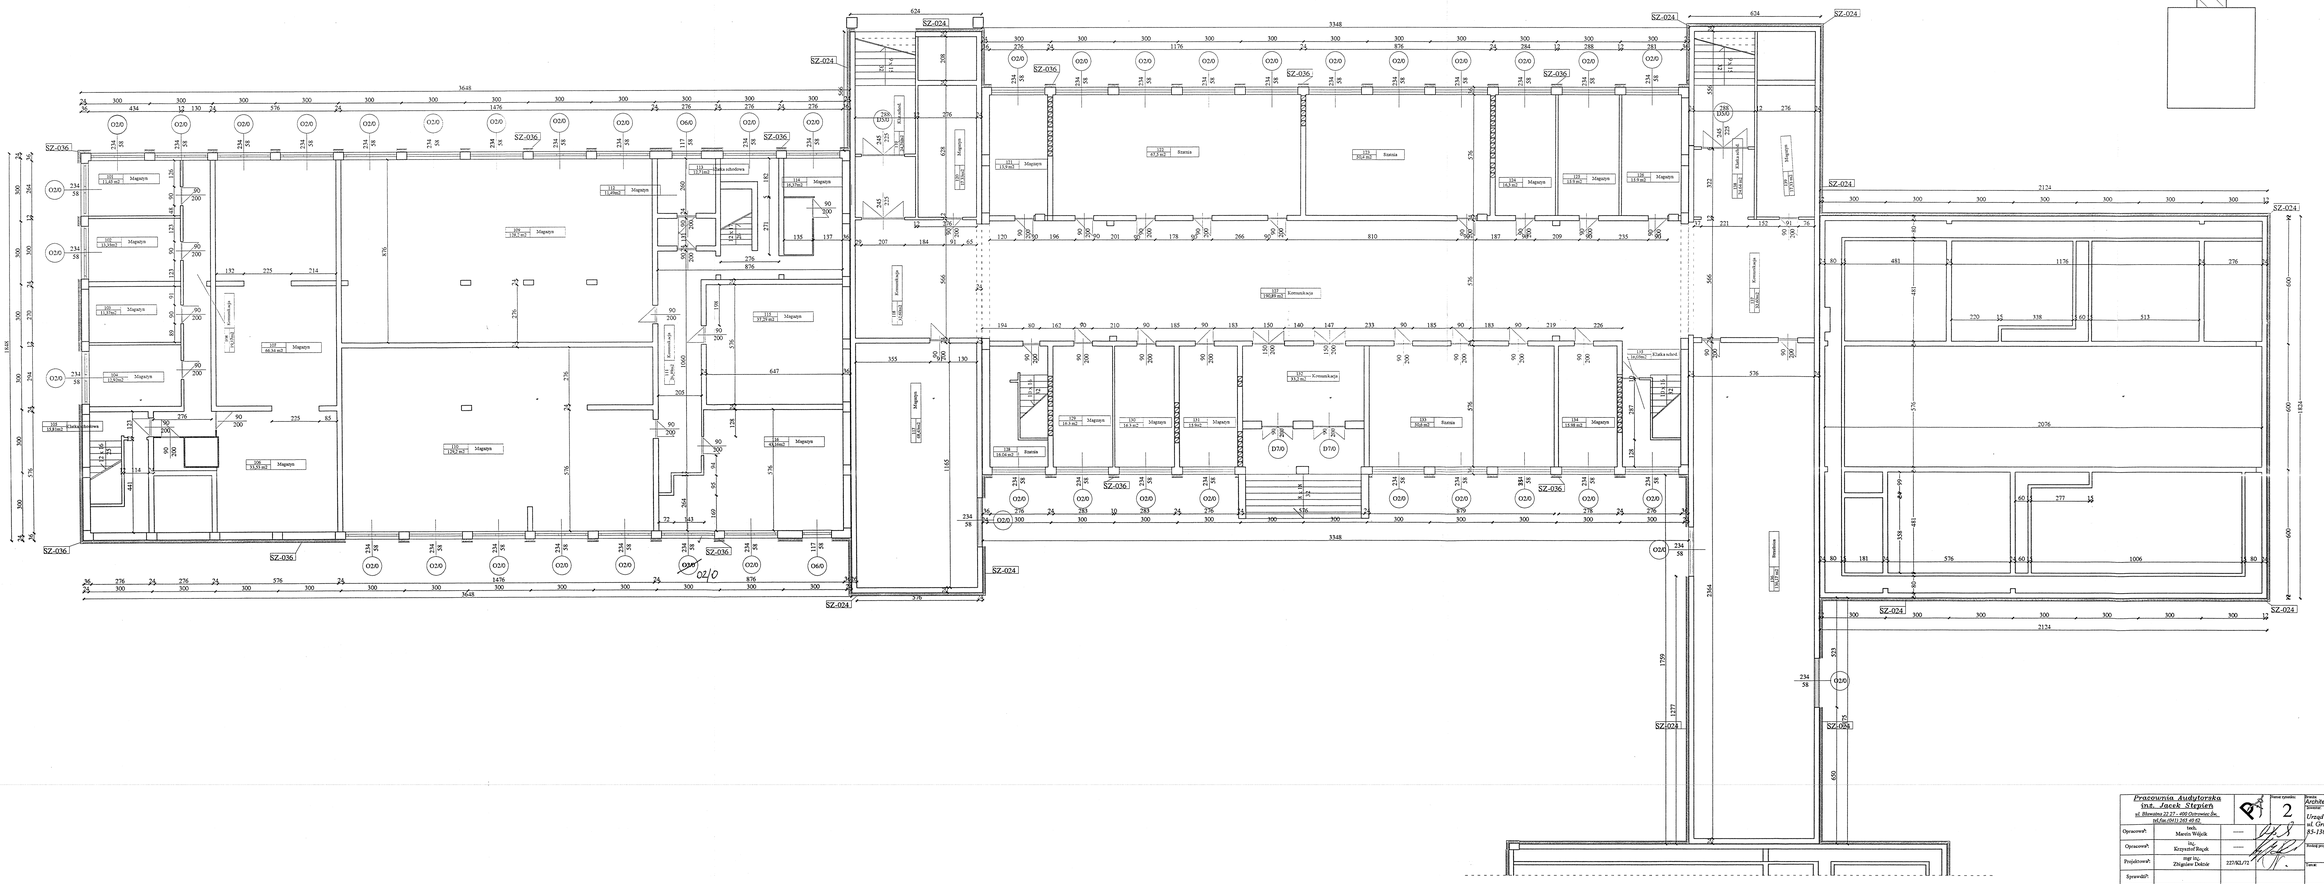

| | | | | | |
|---|---|---|---|---|---|
| Pracownia Audytorska inż. Jacek Stępień | | | Arch. Architektura Wnętrz | Skala 1:100 | |
| ul. Błonitna 22 17 - 400 Supraśl, tel./fax (085) 682 48 02 | | 2 | Urząd Miasta Bydgoszczy ul. Grodzkiejska 9 -13 85-130 Bydgoszcz | Obiekt Gimnazjum Nr 23 ul. Czackiego 8 85-138 Bydgoszcz | |
| Opracował: | Marcin Wójcik | | | | |
| Opracował: | Inż. Krzysztof Bacik | | Rodzaj projektu: PROJEKT TERMOMODERNIZACJI | | |
| Projektował: | mgr Inż. Zbigniew Dekiel | 227/82/72 | | | |
| Sprawdził: | | | Temat: Rzut piwnic | | Numer PB |
| Imię i nazwisko | Nr upr. | Podpis | Data opracowania: | Maj 2006 r. | |