


ISTNIEJĄCY BUDYNEK KRAT GĘSTYCH NA TERENIE OCZYSZCZALNI ŚCIEKÓW FORDON

RZUT PRZYZIEMIA, SKALA 1:100

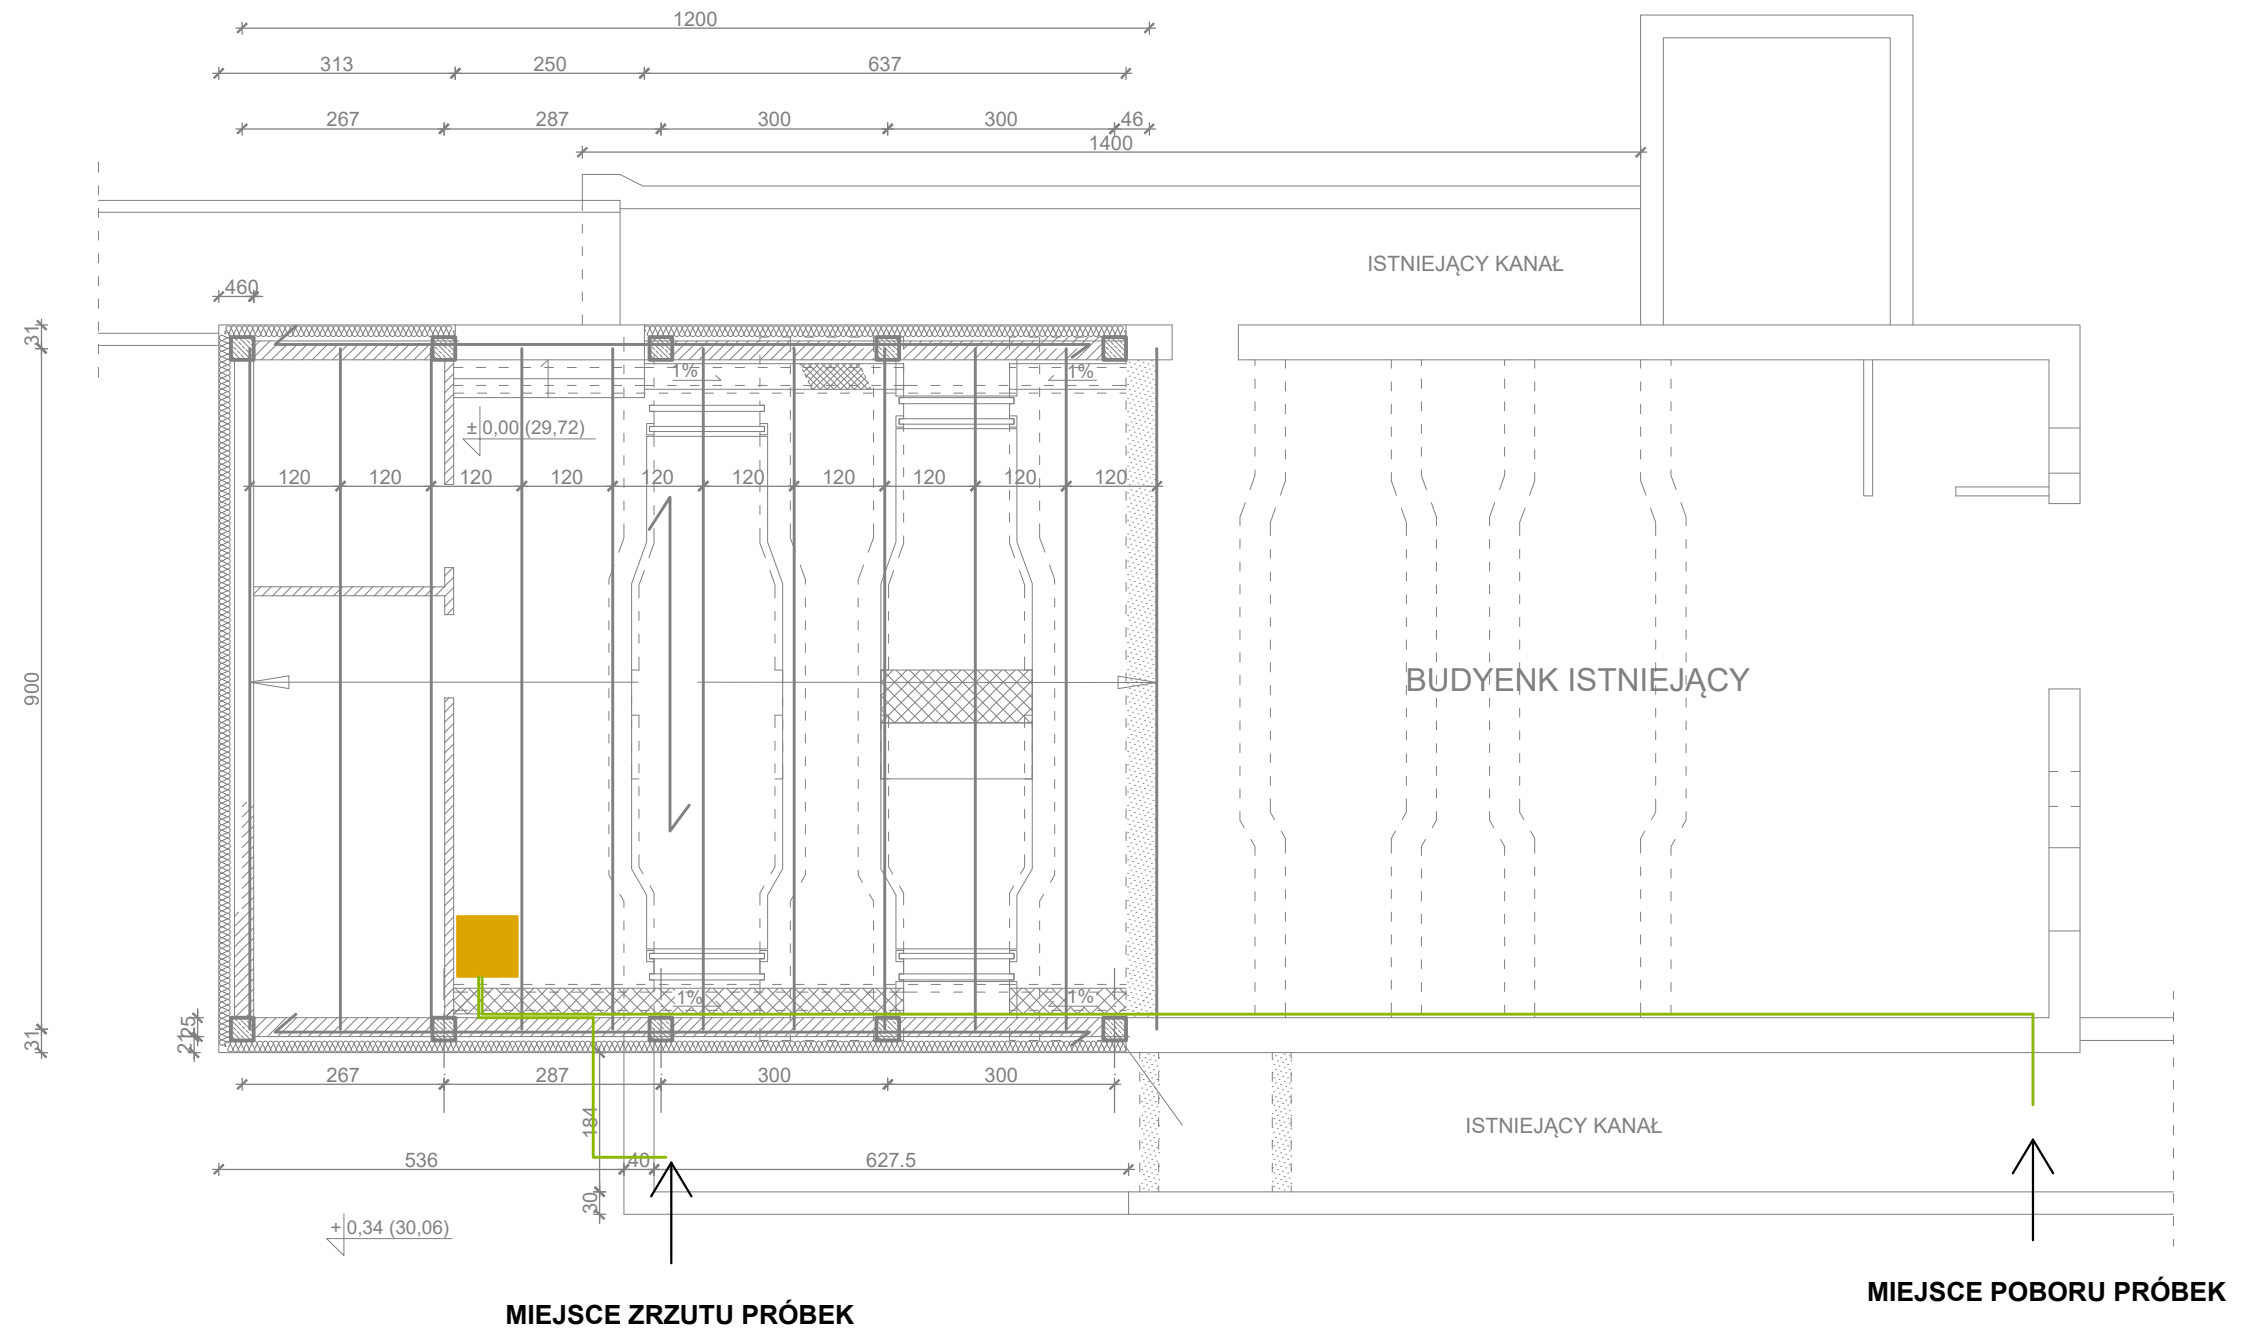

**RYSUNEK NR 2. LOKALIZACJA ANALIZATORA ChZT NA TERENIE
OCZYSZCZALNI ŚCIEKÓW FORDON - RZUT BUDYNKU**

OZNACZENIA:



- ANALIZATOR ChZT

— - PRZEWODY DO POBORU I ODPROWADZANIA PRÓBEK ŚCIEKÓW SANITARNYCH