

ETAP I - UL. EMILII PLATER- UL. PADAREWSKIEGO


ETAP II - UL. PADREWSKIEGO- UL. JANA III SOBIESKIEGO



OZNAKOWANIE PIONOWE ISTN. DO WYMIANY




ISTN. PROGI ZWALNIAJĄCE W UL. REJA DO POZOSTAWIENIA

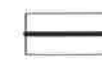


WYMIANA KRAWCZNIKA NA GRANITOWY 15X30 CM




PROJ. OPORNIK GRANIT. 12X25 CM NA ZJAZDACH WTOPIONY

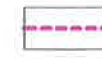

PROJ. KRAWCZNIK NAJAZDOWY 15X22 CM +3 cm

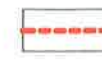


GRANICA PASA DROGI GMINNEJ

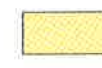


ISTN. CHODNIKI ZE ZJAZDAMI NOWO WYBUDOWANE



PROJ. KRAWCZNIK GRANITOWY PRZESTAJĄCY 2 CM

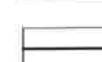

PROJ. OBRZEZE GRANITOWE 8X30 CM

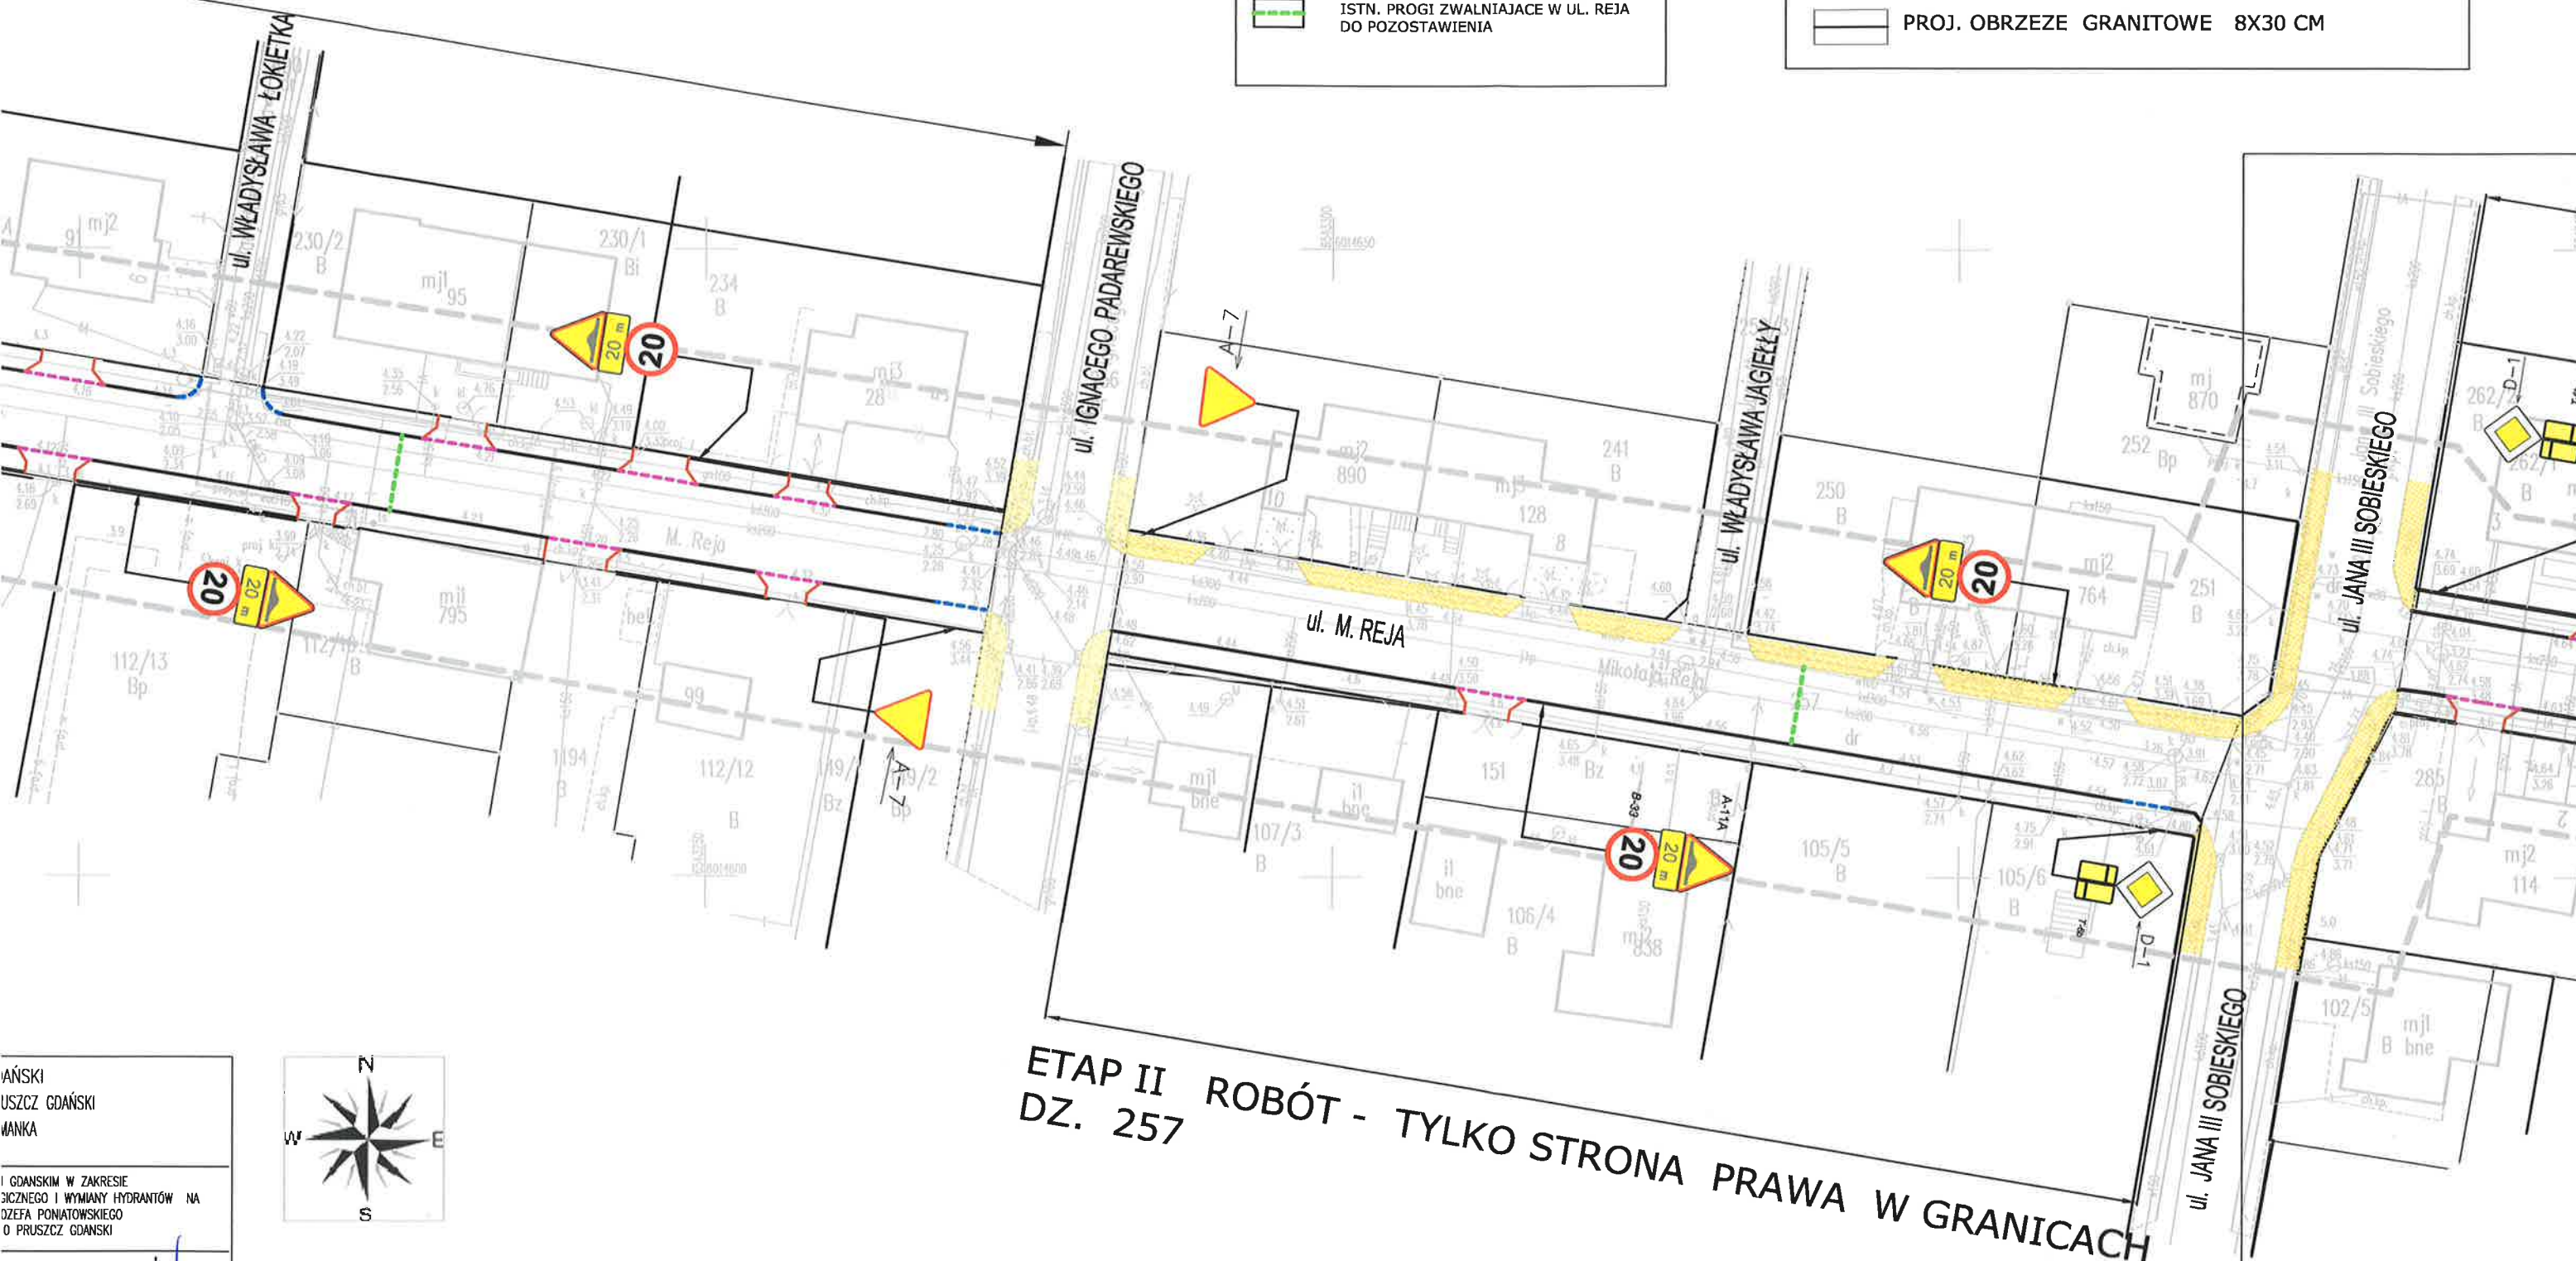

ETAP II ROBÓT - TYLKO STRONA PRAWA W GRANICACH
DZ. 257


GAŃSKI
USZCZ GDAŃSKI
WANKA

GDANSKIM W ZAKRESIE
SZCZEGOŁOWEJ I WYMIANY HYDRANTÓW NA
DZIEŁA PONIATOWSKIEGO
O PRUSZCZ GDANSKI

F. III/19/10/77
FAZA:

NR. RYSUNKU
01

ETAP I ROBÓT - STRONA LEWA W GRANICACH DZ. 470,487 A PO JEJ ZAKOŃCZENIU STRONA PRAWA

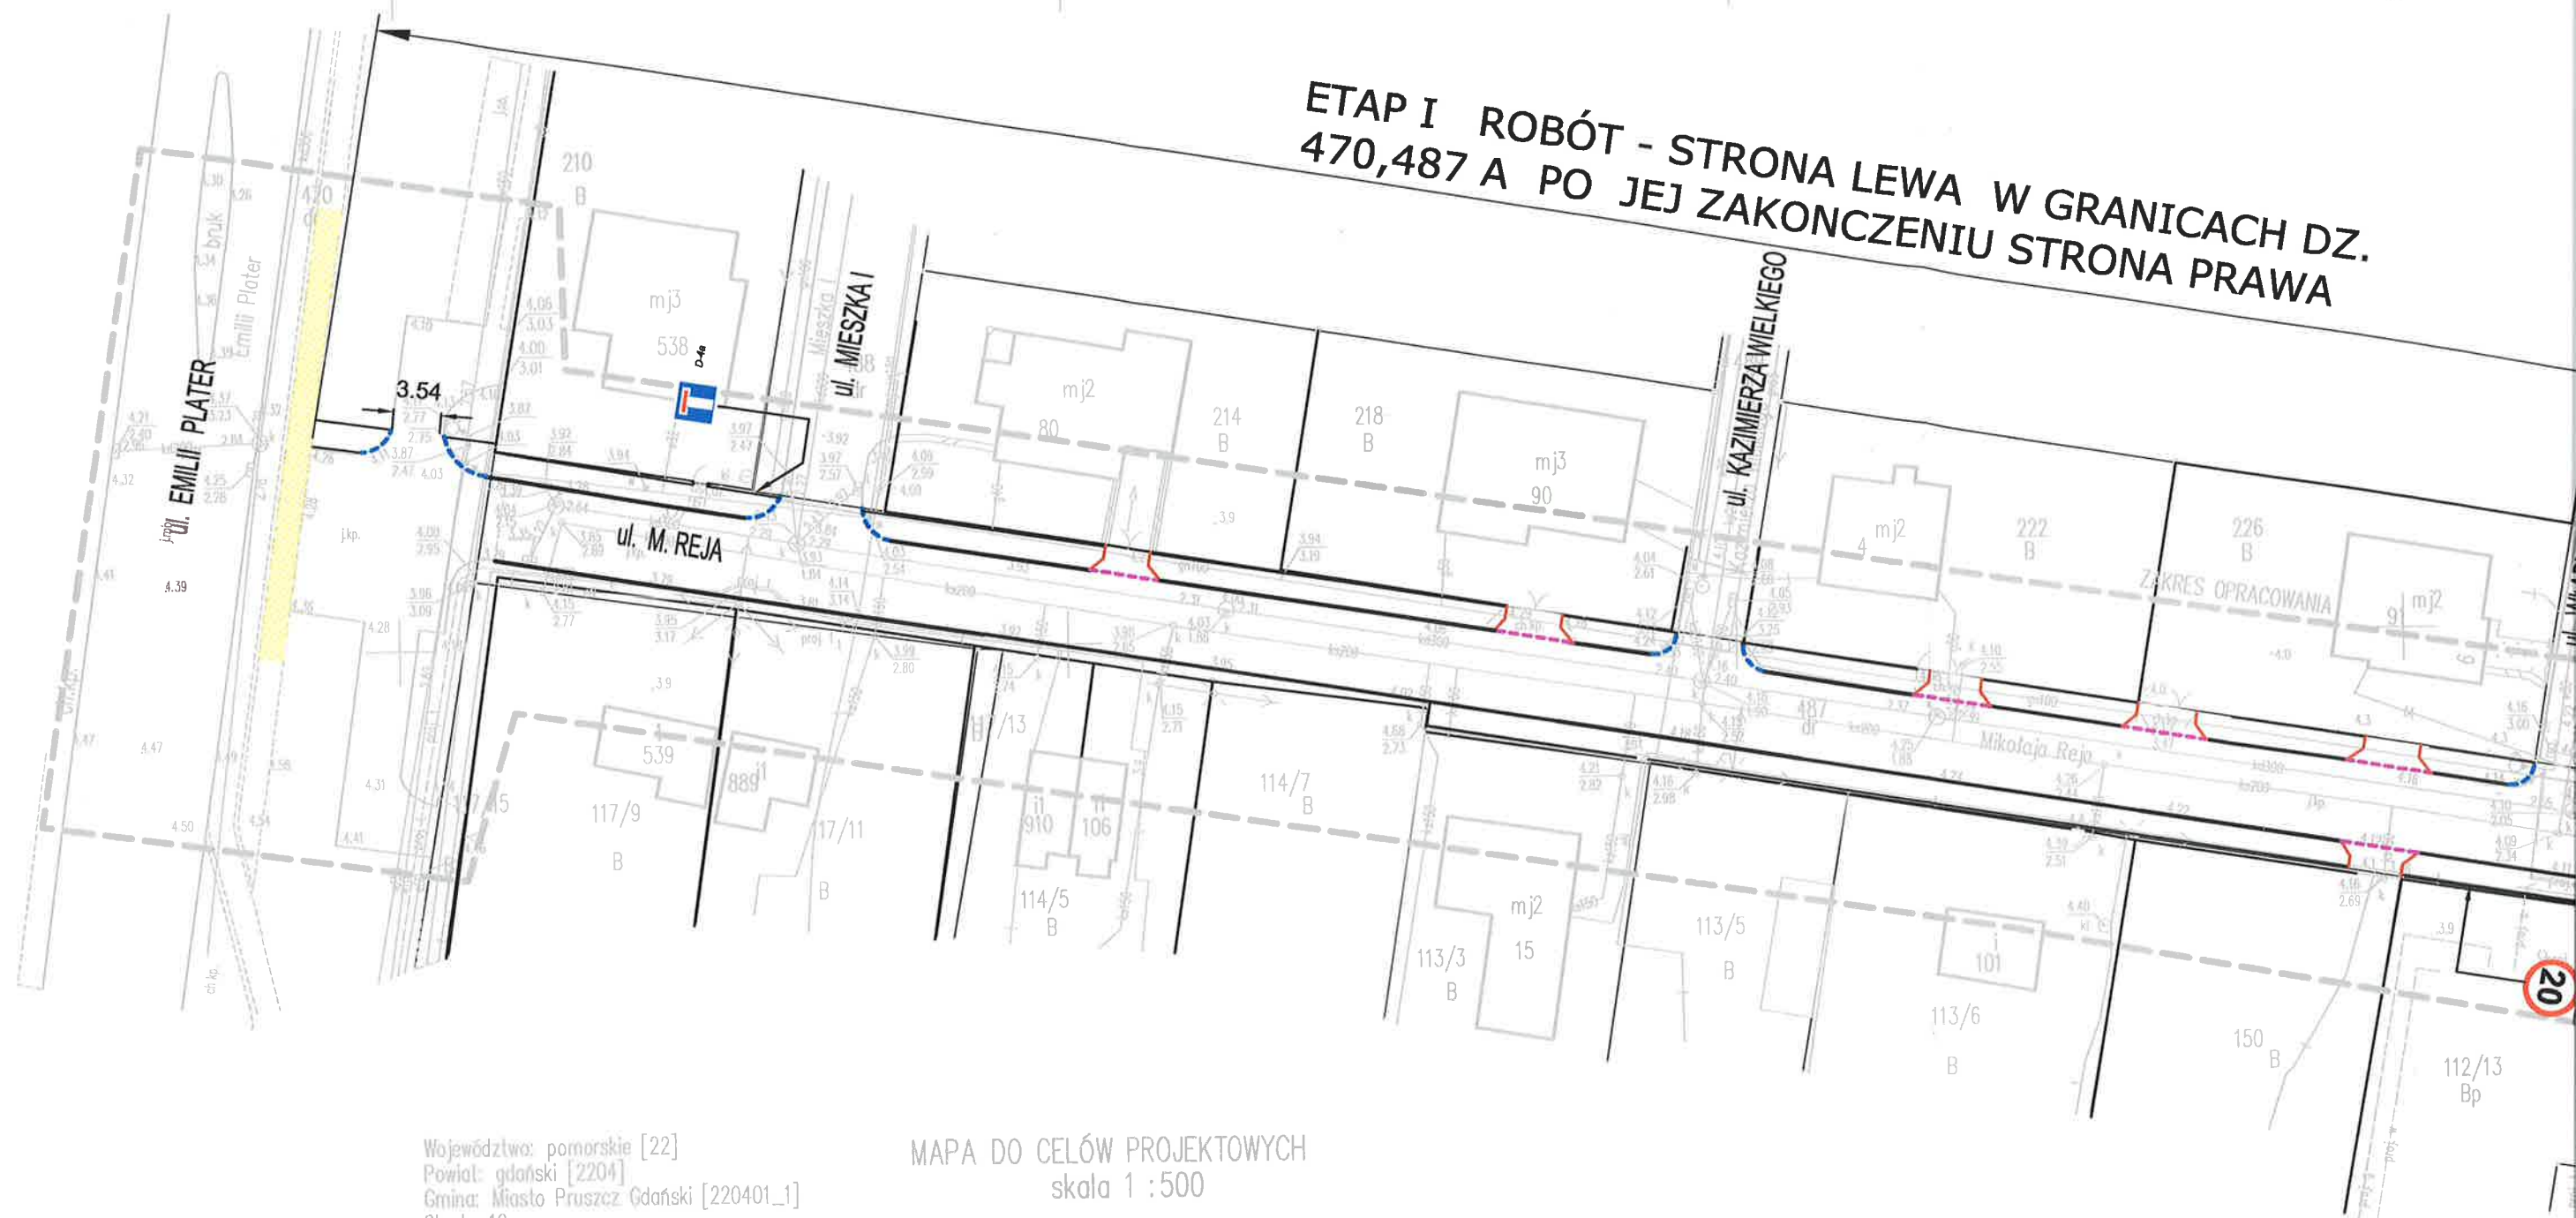

Województwo: pomorskie [22]
Powiat: gdański [2204]
Gmina: Miasto Pruszcz Gdański [220401_1]
Obręb: 10
dz: 487,292,257,296,256,301
ID: 6640.1.4713.2021

MAPA DO CELÓW PROJEKTOWYCH
skala 1 : 500

sekcja mapy zasadniczej: 6.218.26.02.2.4,6.218.26.03.1.3,6.218.26.03.1.4
Układ odniesienia: PL-ETRF89
Układ wsp. płaskich: PL-2000 strefo 6 (18°)
Układ wys.: PL-EVRF2007-NH

Pomierzył geodeta : Bartosz Jung, Krzysztof Zalewski
Opracował geodeta : Bartosz Jung

W zakresie opracowania mapa aktualna na dzień: 19.08.2021 r.
Data sporządzenia: 19.08.2021 r.

Nie wyklucza się w terenie innych nie wykazanych na mapie urządzeń podziemnych, które nie były zgłoszone do inwentaryzacji.
Właściciel, władający, inwestor są zobowiązani do ochrony znaków geodezyjnych na terenie inwestycji budowlanej (nieruchomości) (art.15, 48 pkt.3 Ustawy z dnia 17.09.1989 r. Dz.U.Nr 30, poz. 163- Prawo Geod. i Kart.)
Mapę sporządzono w technice numerycznej na podstawie danych pozyskanych z Ośrodka Dokumentacji Geodezyjnej i Kartograficznej, pomiaru bezpośredniego oraz danych źródłowych.
W zakresie opracowania mapy nie badano obciążań służebności.
Granice wykazane na mapie – pozyskano z mapy numerycznej (pliku .dxf) – pozyskanego z PODGIK w Pruszczu Gdańskim – bez ustalenia błędu położenia punktów.
Treść mapy poza zakresem opracowania służy tylko do celów informacyjnych.

Wykonawca prac oświadcza, iż niniejszy dokument został opracowany w wyniku prac geodezyjnych i kartograficznych, których rezultaty zawiera operat techniczny wpisany do ewidencji materiałów państwowego zasobu geodezyjnego i kartograficznego. -Organ prowadzący państwowy zasób geodezyjny i kartograficzny – Starosta Gdański -wykonawca: Biuro Geodezyjno-Projektowe „GEO” Bartosz Jung -Jestem świadomy odpowiedzialności karnej za złożenie fałszywego oświadczenia -kierownik robót: upr 6163	
Id operatu	P.2204.2021.4821
Data wystawienia protokołu Numer protokołu	23.09.2021r. 6640.1.4713.2021.32429
Id pracy geodezyjnej	6640.1.4713.2021

BIURO
GEODEZYJNO-PROJEKTOWE
"GEO" Bartosz Jung
83-000 Pruszcz Gd., ul. Niepodległości 10 A
tel. (58) 682-37-61 NIP 6040003580
inż. Regina Wnuk-Lipńska
Nr upr. 6163

GMINA MIEJSKA PRUSZCZ GDAŃSKI
UL. GRUNWALDZKA 20, 83-000 PRUSZCZ GDAŃSKI
ANDRZEJ NAGÓRSKI, 83-000 ROTMANKA
UL.PIŁSUDSKIEGO 1A KL.IX M.11

PRZEBUDOWA UL. REJA W PRUSZCZU GDANSKIM W ZAKRESIE BUDOWY CHODNIKA, KANALU TECHNOLOGICZNEGO I WYMANY HYDRANTÓW NA ODCINKU OD UL. EMILII PLATER DO UL. JÓZEFA PONIATOWSKIEGO DZ. NR.470,487,257,296,301 OBRĘB 0010 PRUSZCZ GDANSKI

STALA ORGANIZACJA RUCHU			
inż. ANDRZEJ NAGÓRSKI	nr upr. proj. GT -8346-III/19/TO/77		
SKALA 1: 500	DATA: 04.2022	FAZA:	NR. RYSUNKU 01