



PRZEKRÓJ TYPOWY

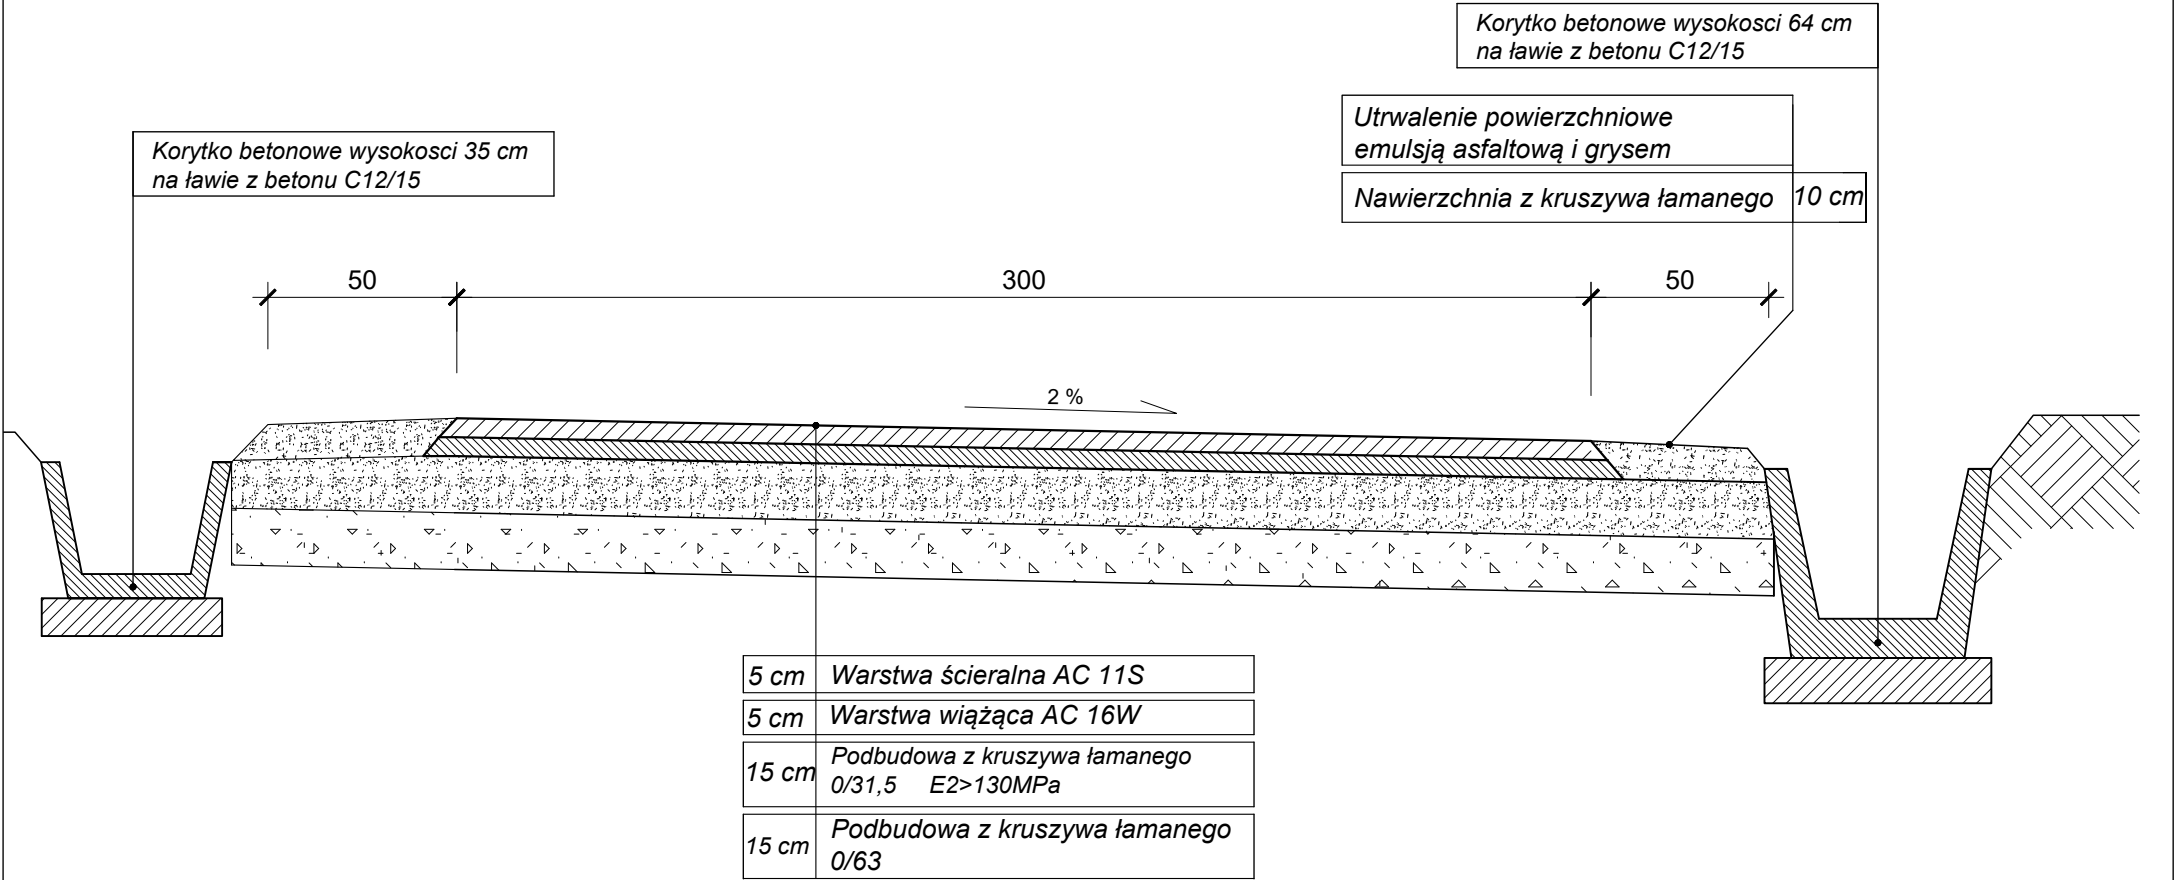

Inwestor			Data
GMINA MSZANA DOLNA ul. Spadochroniarzy 6, 34-730 Mszana Dolna			10.05.2024
Zamierzenie budowlane Modernizacja drogi do osiedla Pajdy w miejscowosci Łętowe			Branża DROGOWA
Tytuł rysunku Przekrój typowy		Skala	1:20
Sporządził mgr inż. Grzegorz Gurgul	nr uprawnień MAP/0331/PBD/23	Nr rysunku	2