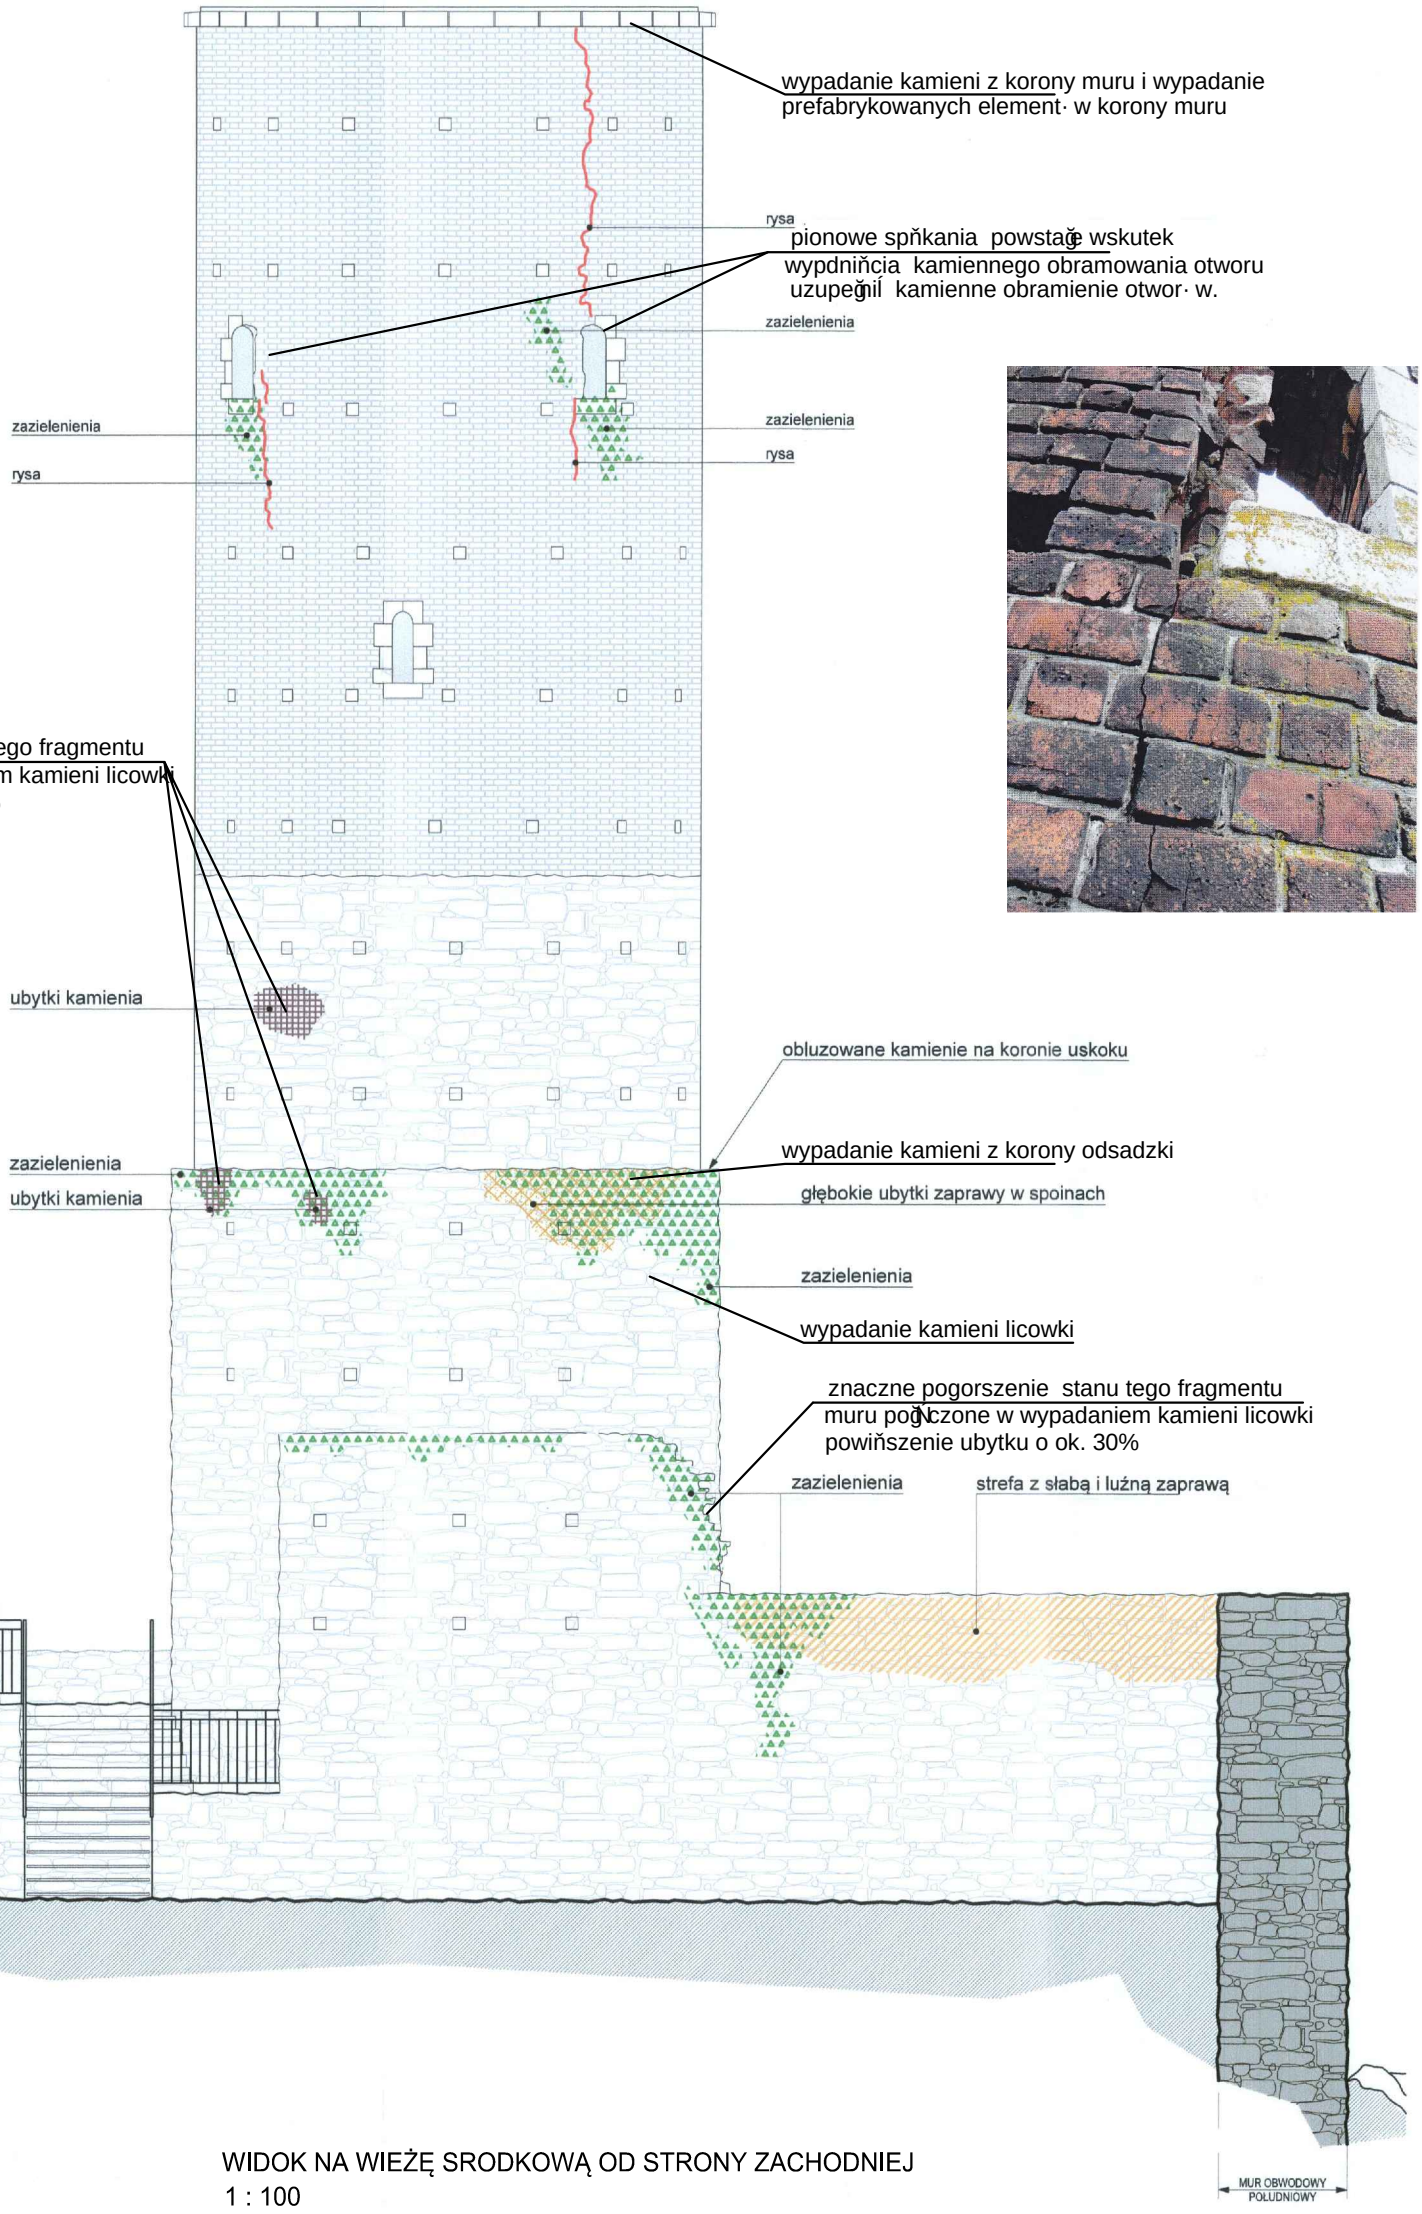

WIDOK 'E'

WIDOK NA WIEŻĘ SRODKOWĄ OD STRONY ZACHODNIEJ
1 : 100

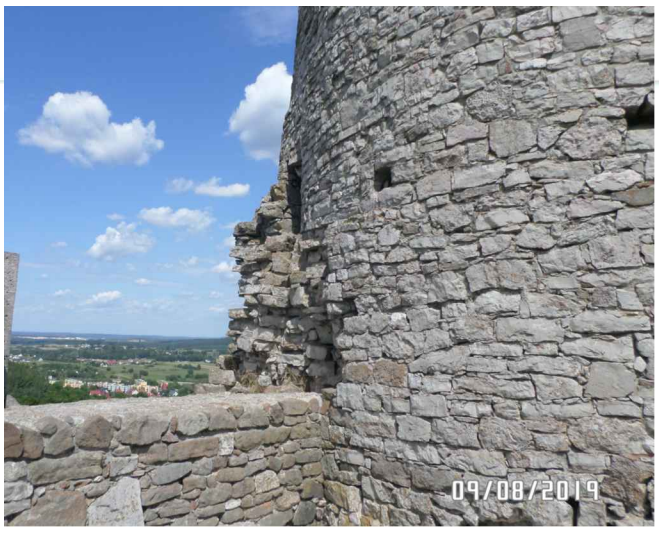

25-335 KIELCE, ul. Jarocińskich 3/5, tel/fax (041) 344 40 43
e-mail cwiertak@poczta.onet.pl
"ĆWIERTAK"
PRACOWNIA ARCHITEKTURY I KRAJOBRAZU KULTUROWEGO

Nr rys: 6
Skala:1:100

Obiekt: ZAMEK KRÓLEWSKI W CHĘCINACH dz. nr ewid. 2193/4 obr. 0001 CHĘCINY				Treść: GŁĘBOKIE UBYTKI KAMIENI PIONOWE SPĘKANIA MURU PRZY OTWORACH WIEŻY ŚRODKOWEJ
	Nazwisko i imię, specj. uprawnienia	Uprawnienia:	Podpis:	Branża: ARCHITEKTURA
Projektował	mgr inż. arch. Joanna M. Ćwiertak upr.specj.architekt.	GP.II. 63/60/75 KL-149/93		Stadium: PROJEKT ARCHITEKTONICZNO-BUDOWLANY
	dr arch. Edward Ćwiertak			
Opracował	mgr inż. Małgorzata Buchcic			Data: 08.2019

PRAWA AUTORSKIE ZASTRZEŻONE